



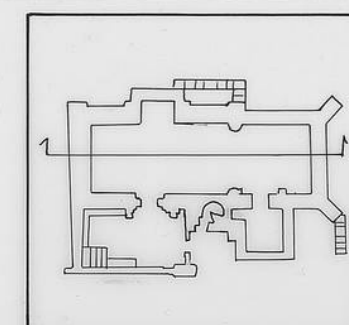

S SALVADOR
SECCION LONGITUDINAL
E=1-50
FEBRERO 92

FOLDADA

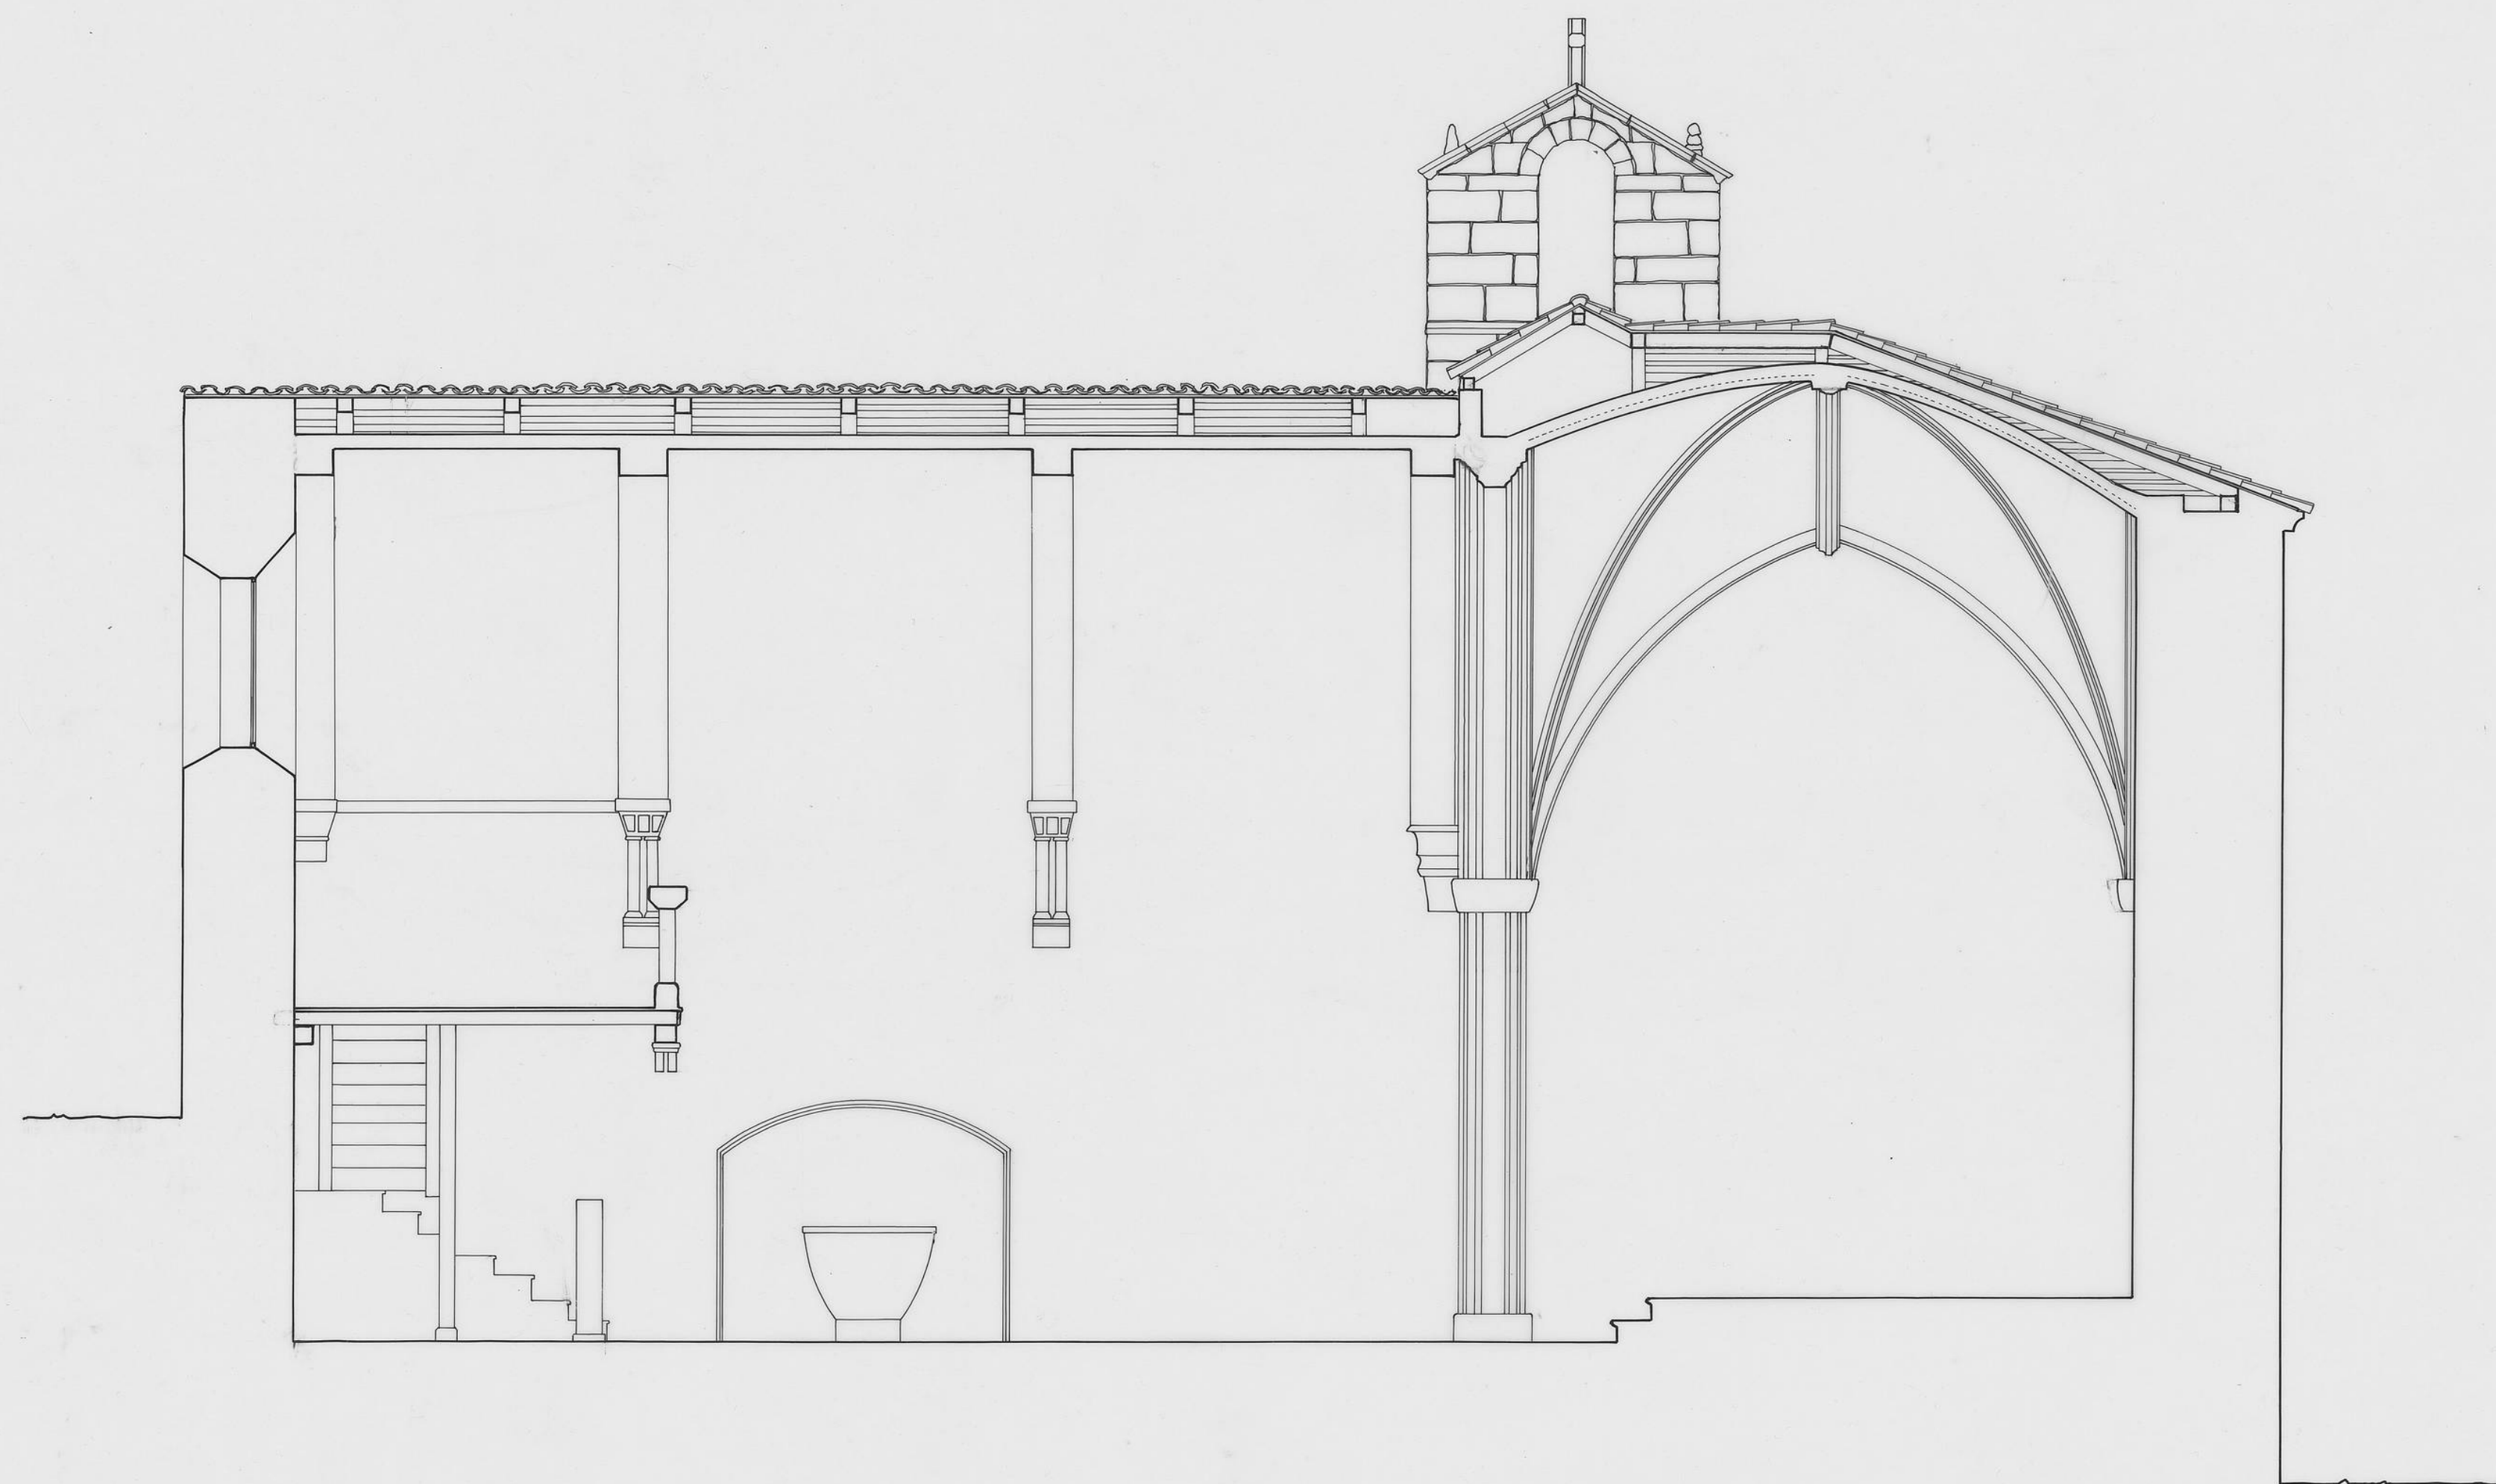