



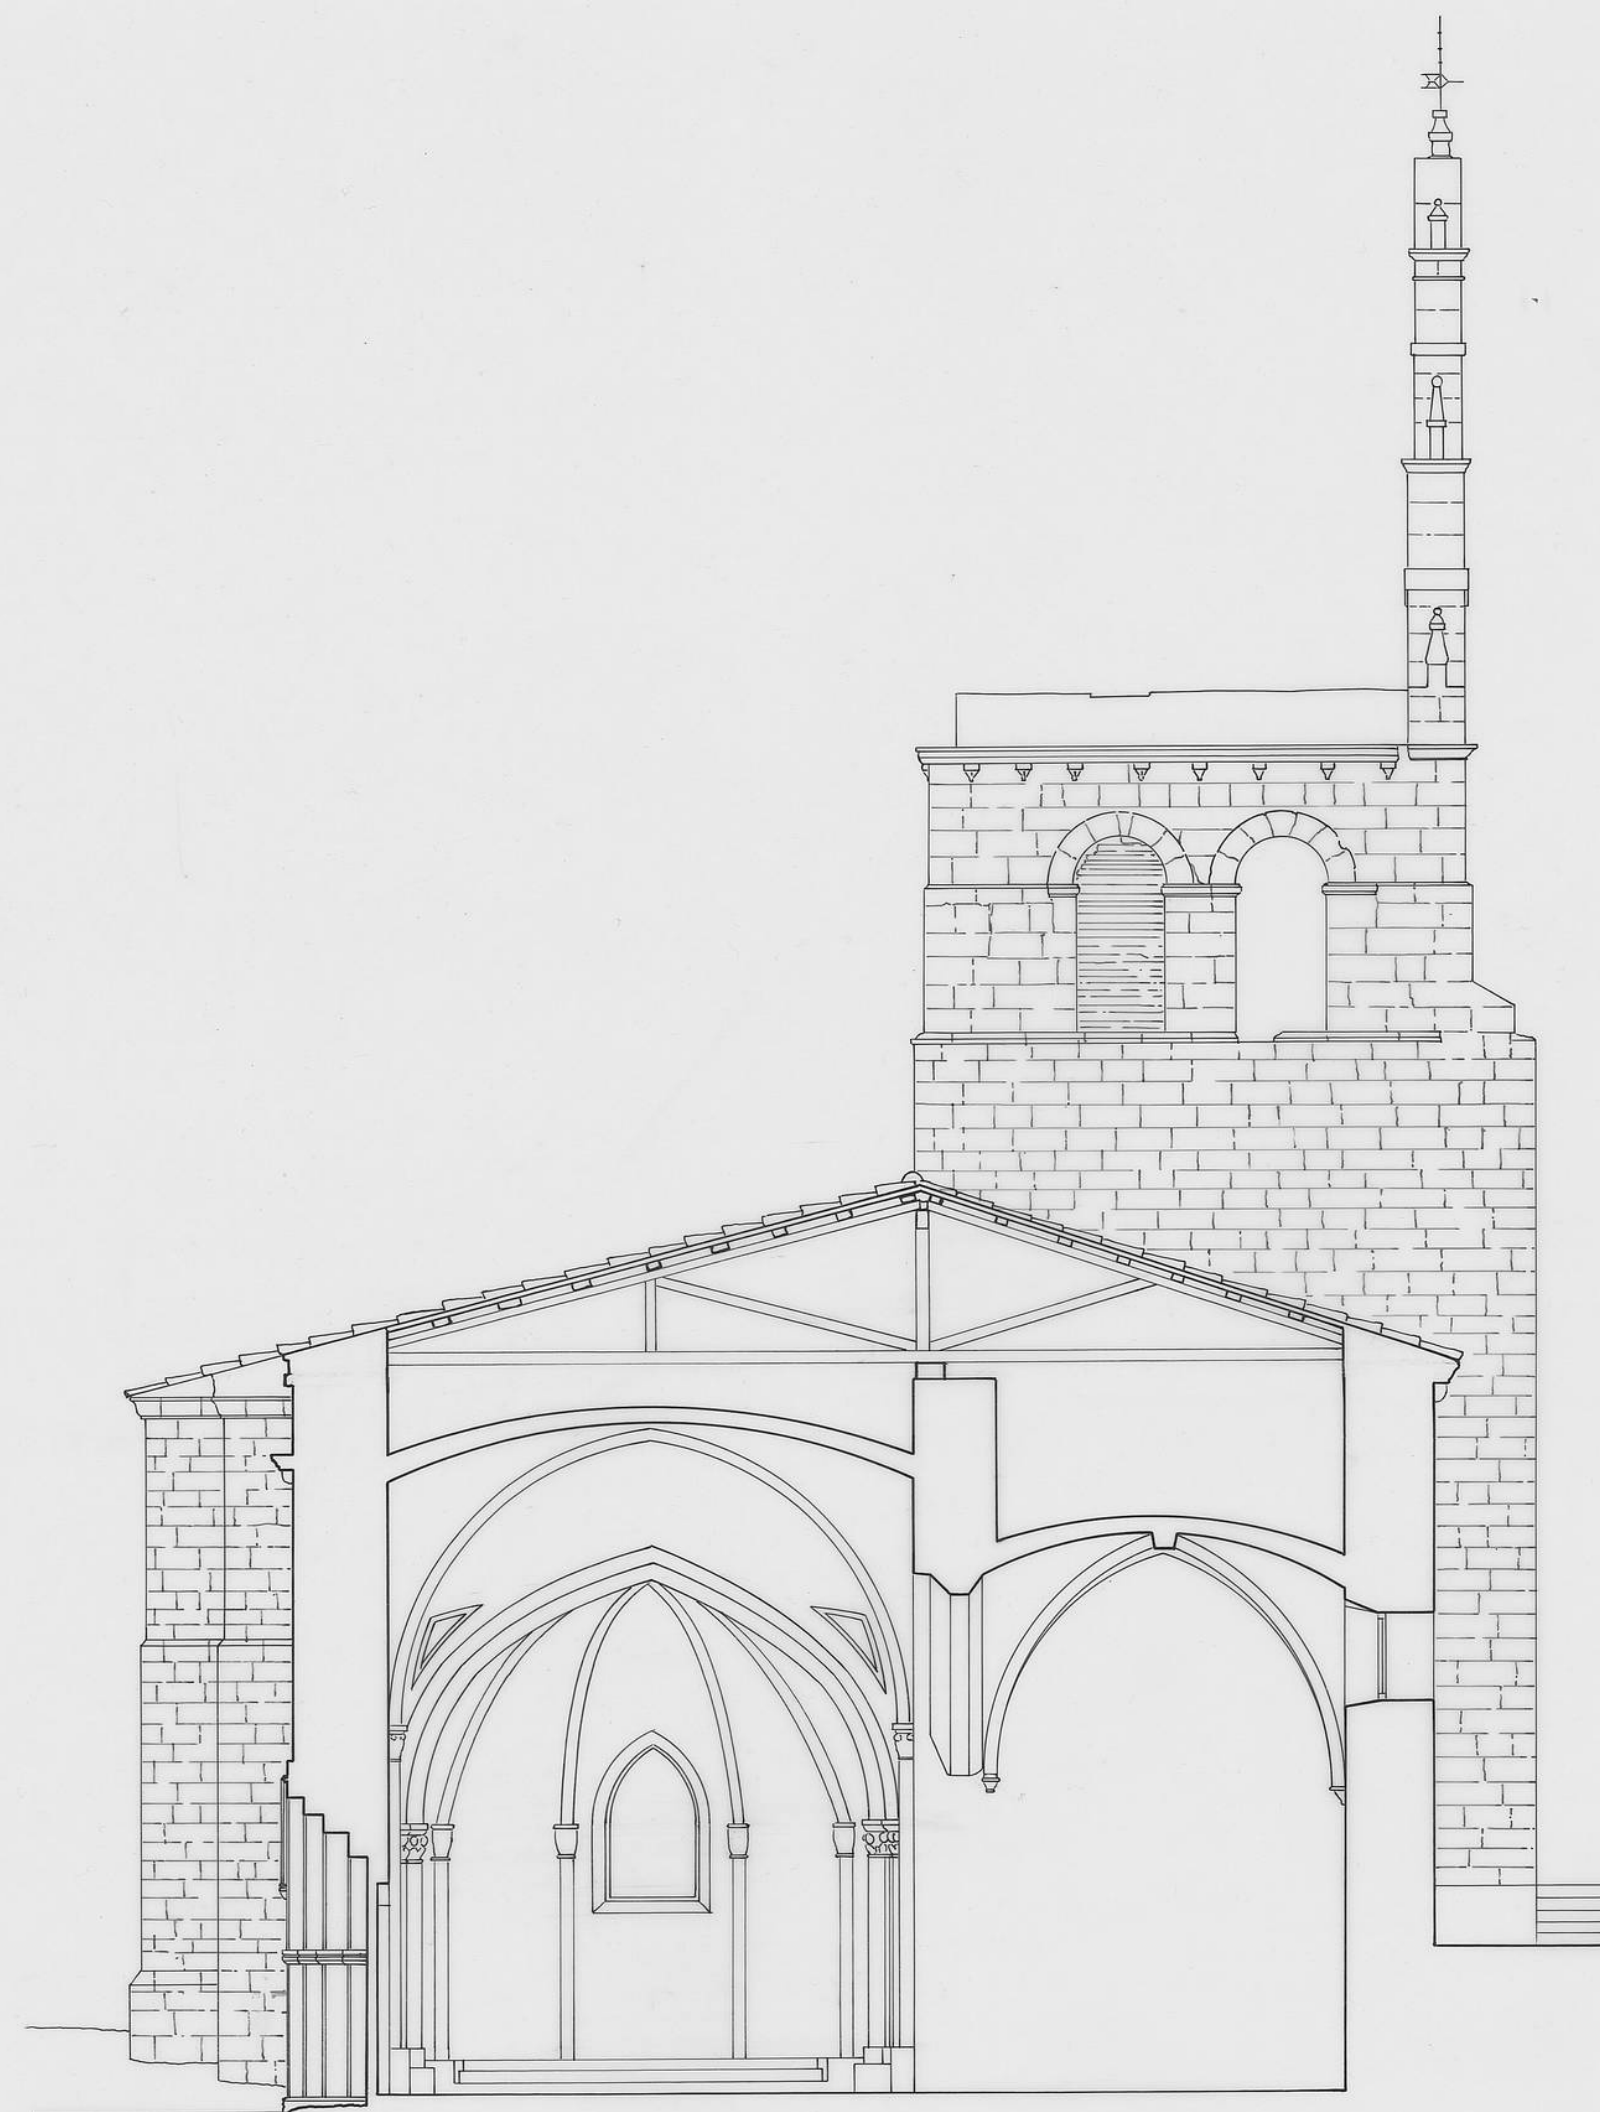

0 1 2 3 4 5 6

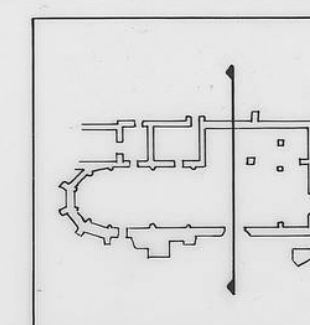

SAN MARTIN ESPINOSA DE CERRATO
PALENCIA
DOCUMENTACION GRAFICA
SECCION TRANSVERSAL
ESCALA 1:100 ENERO/93

