



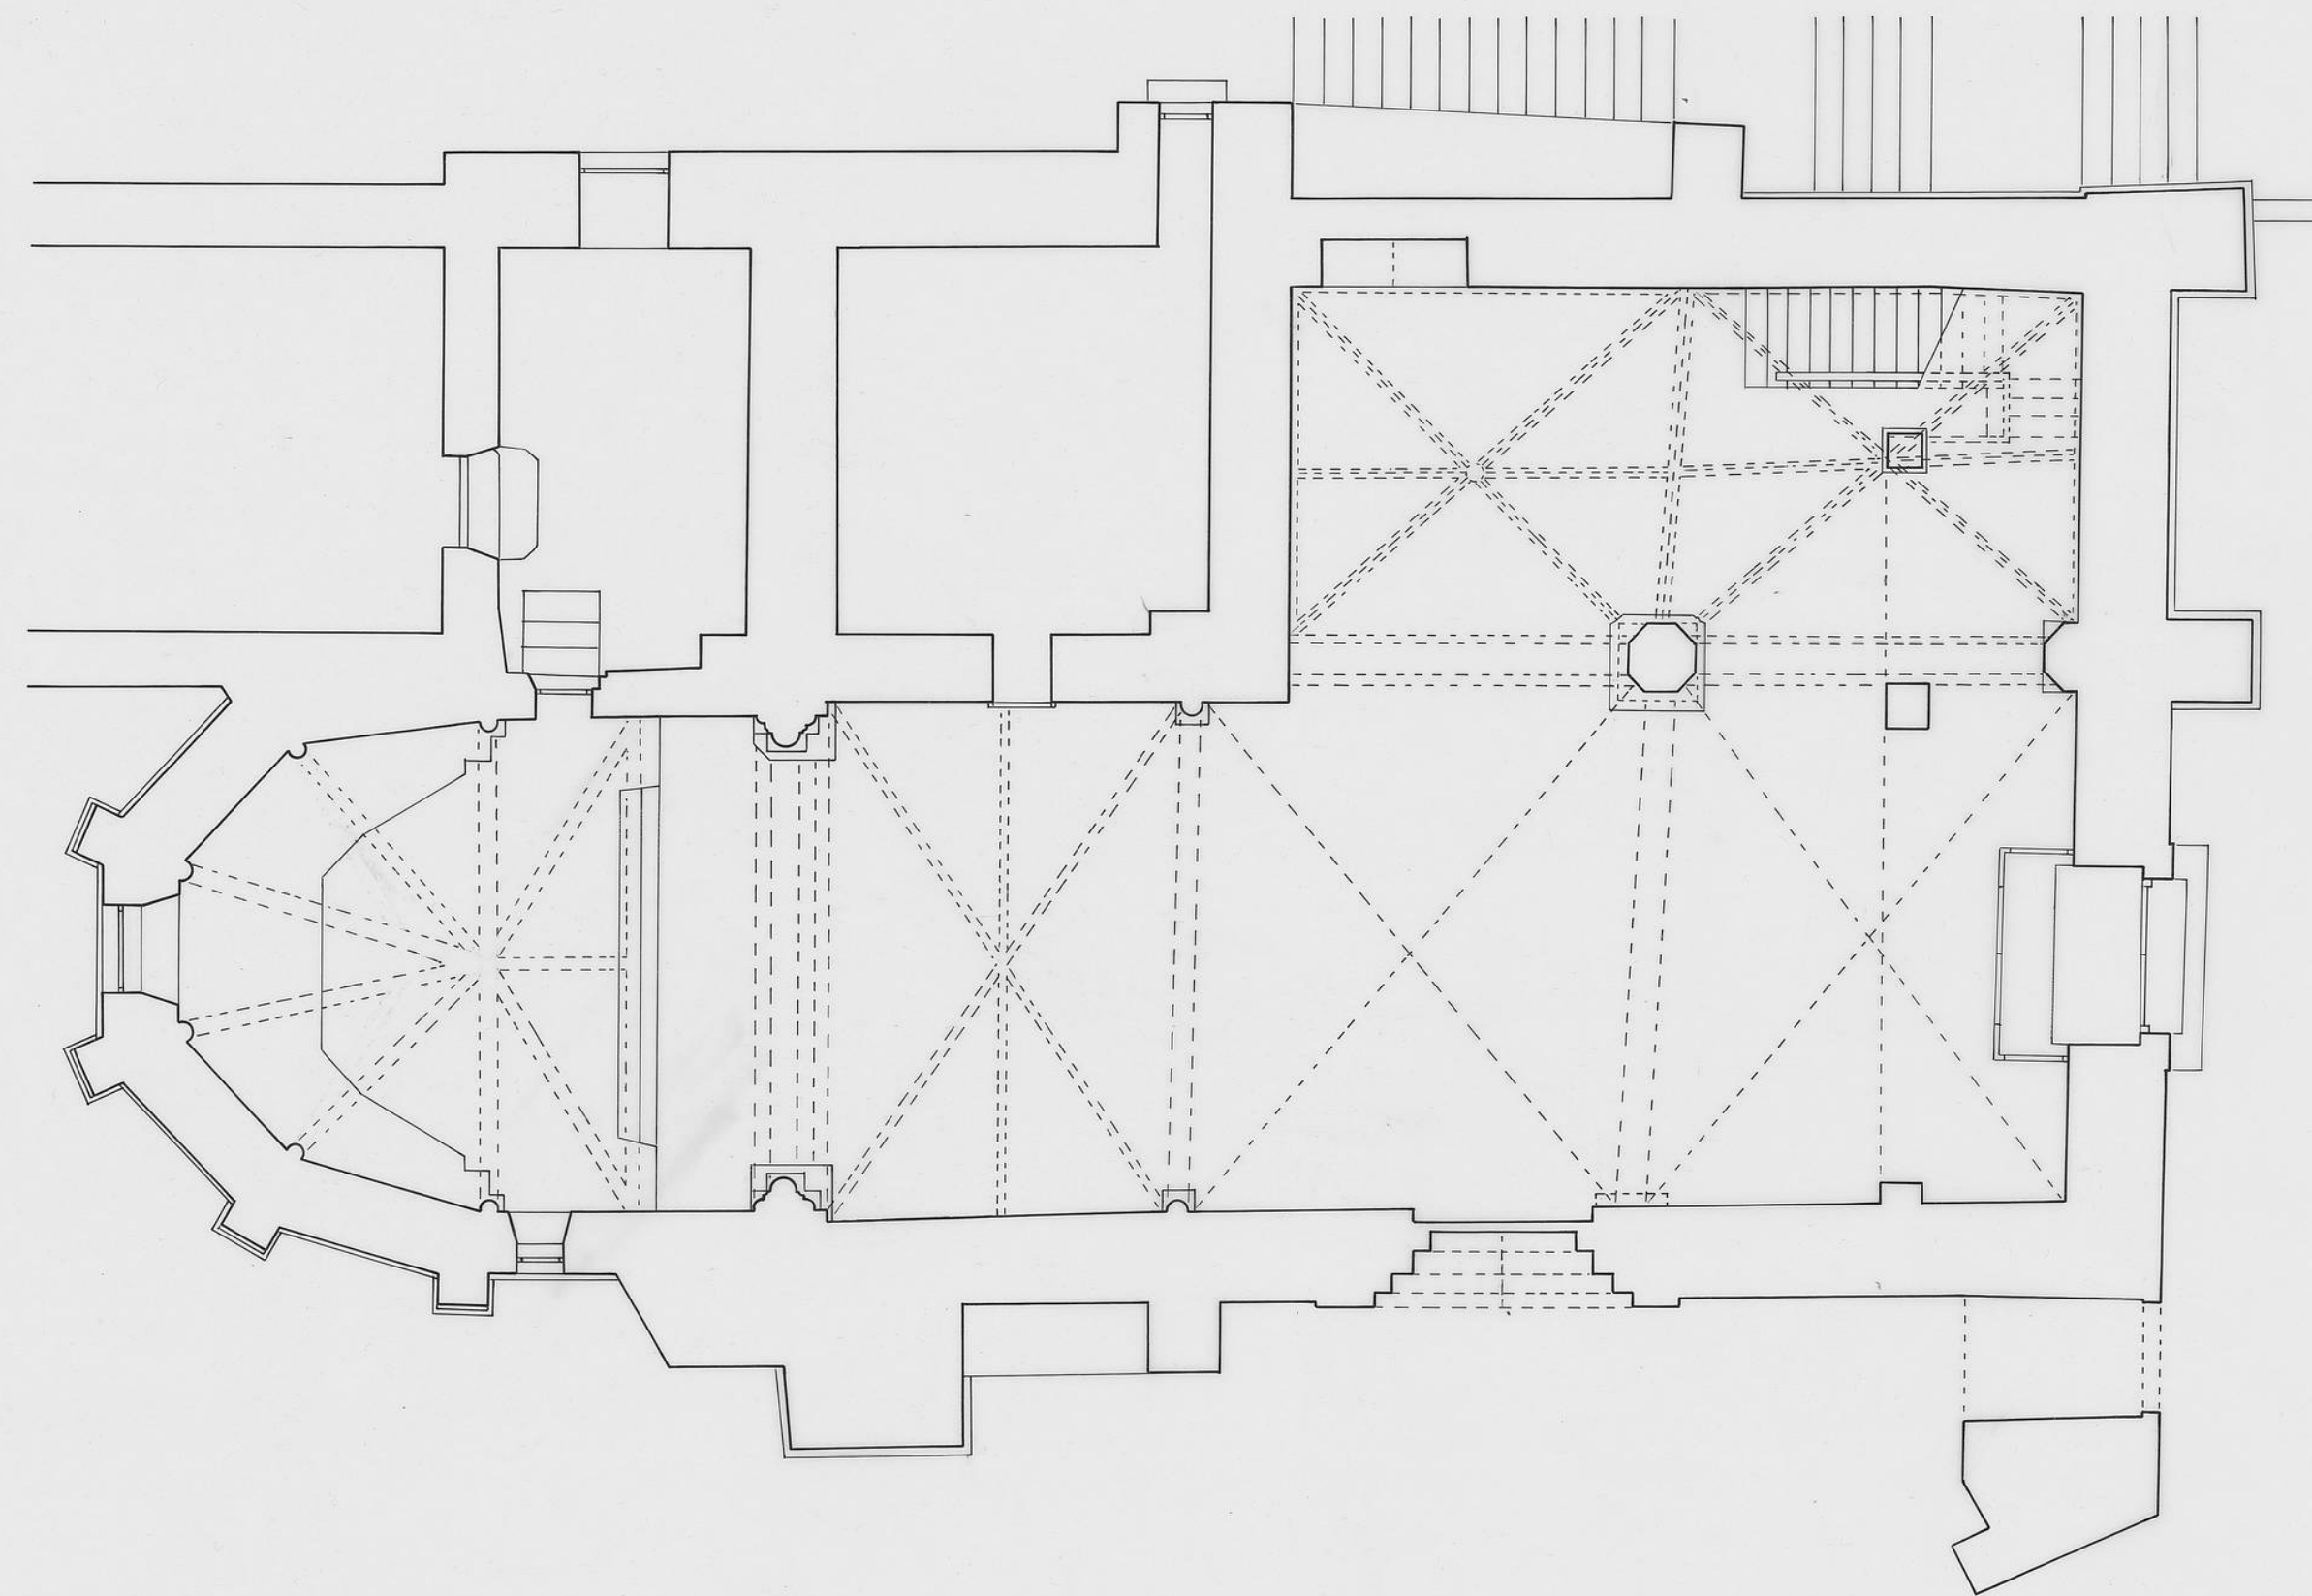

0 1 2 3 4 5 10

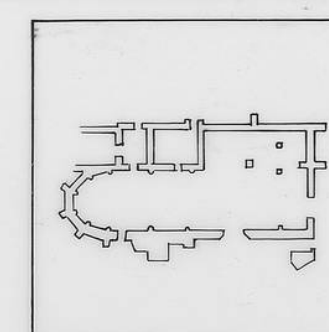

SAN MARTIN ESPINOSA DE CERRATO
PALENCIA
DOCUMENTACION GRAFICA
PLANTA
ESCALA 1:100
ENERO/93

