
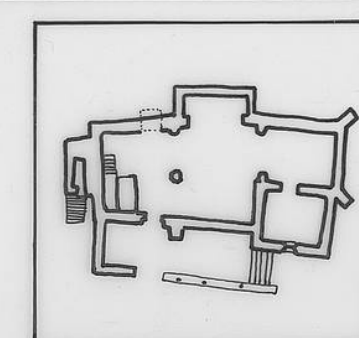


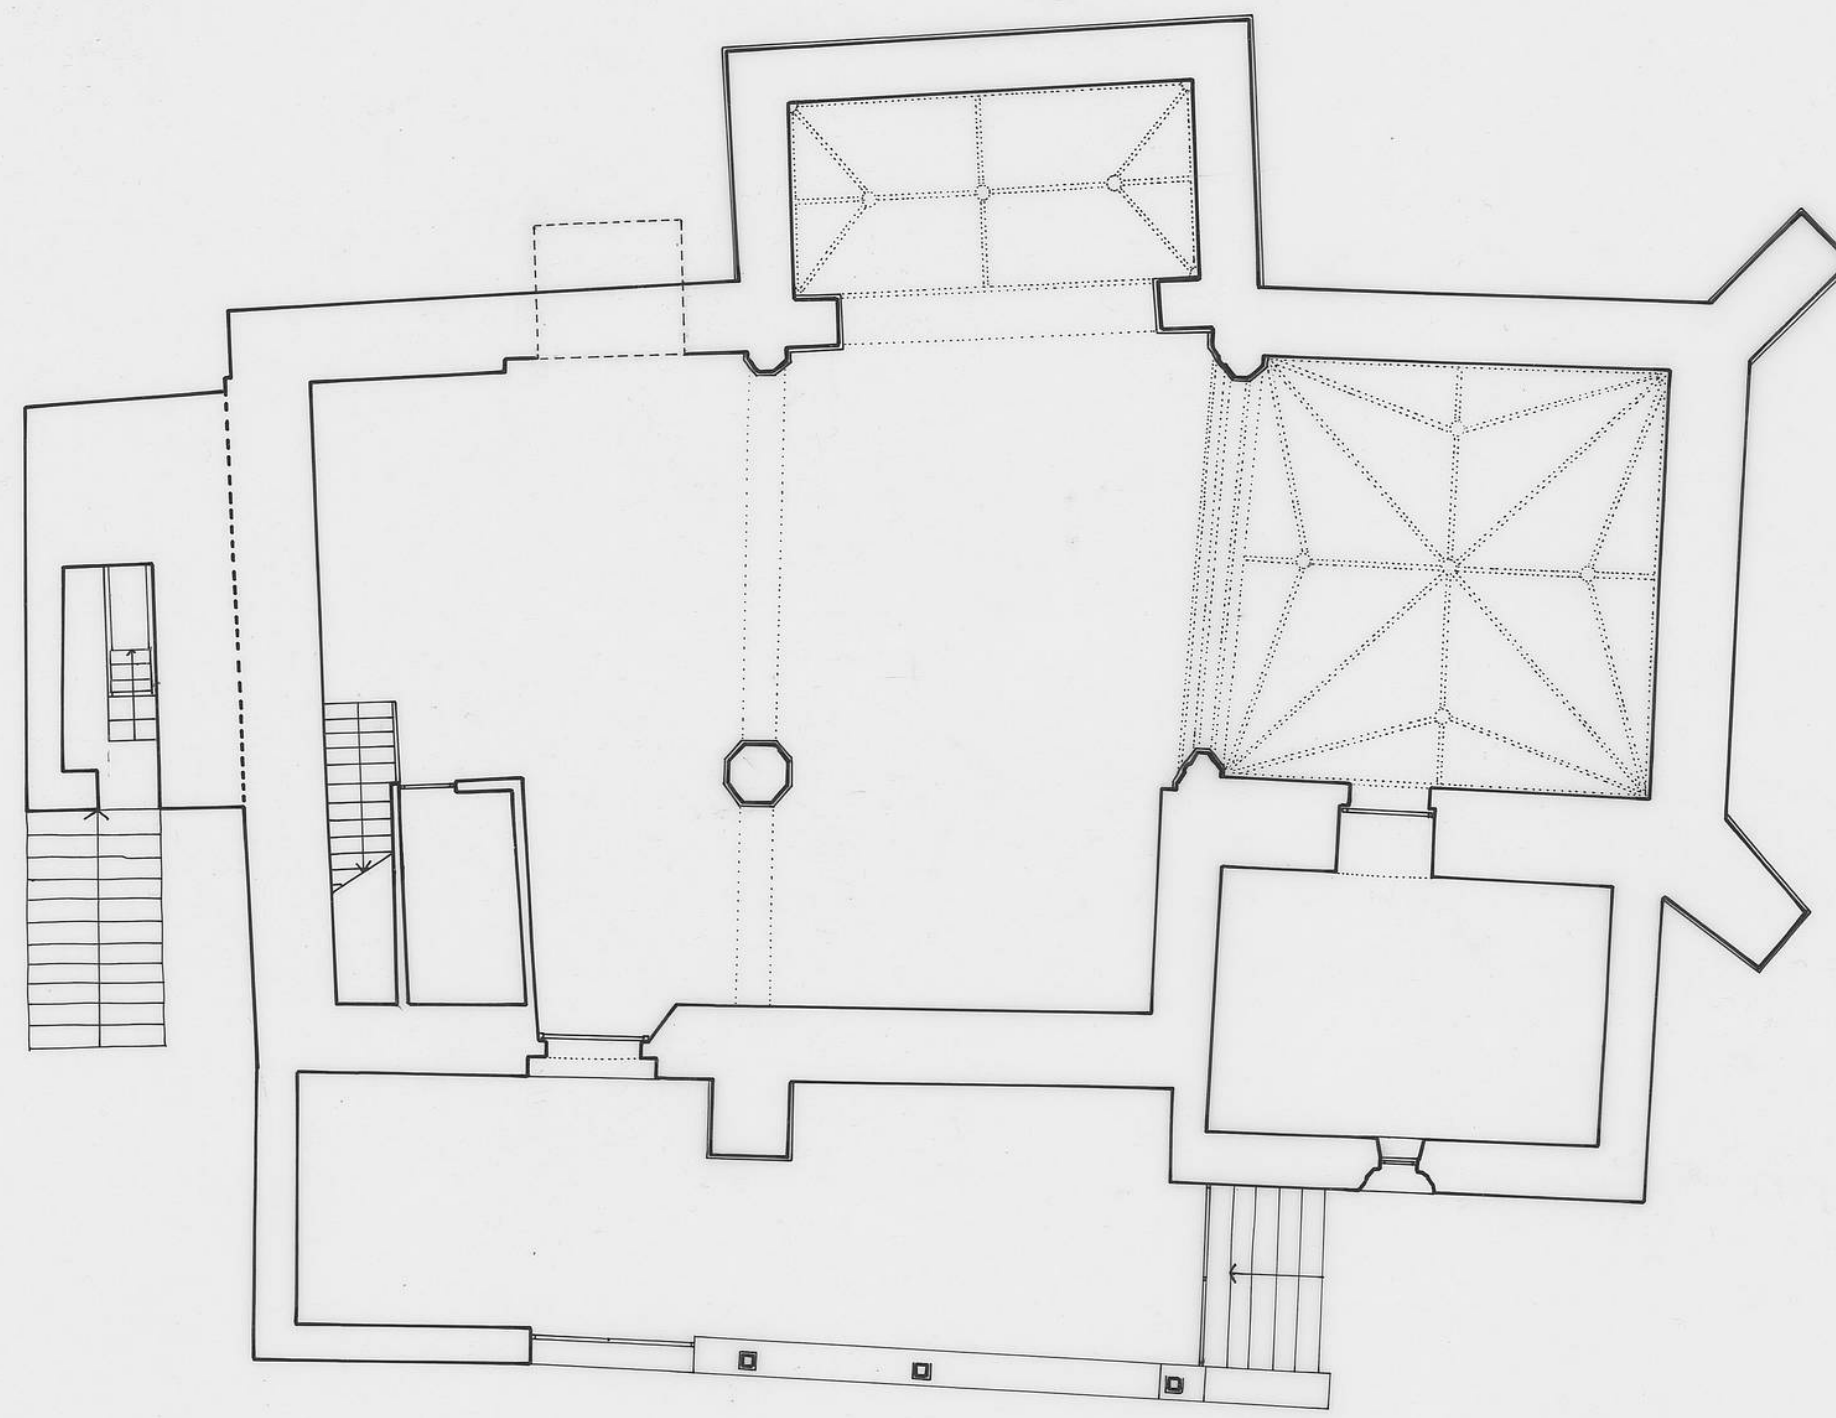

SAN PANTALEON

DOCUMENTACION GRAFICA

PLANTA
ESCALA 1:100

CAMASOBRES
PALENCIA



MAYO/93