



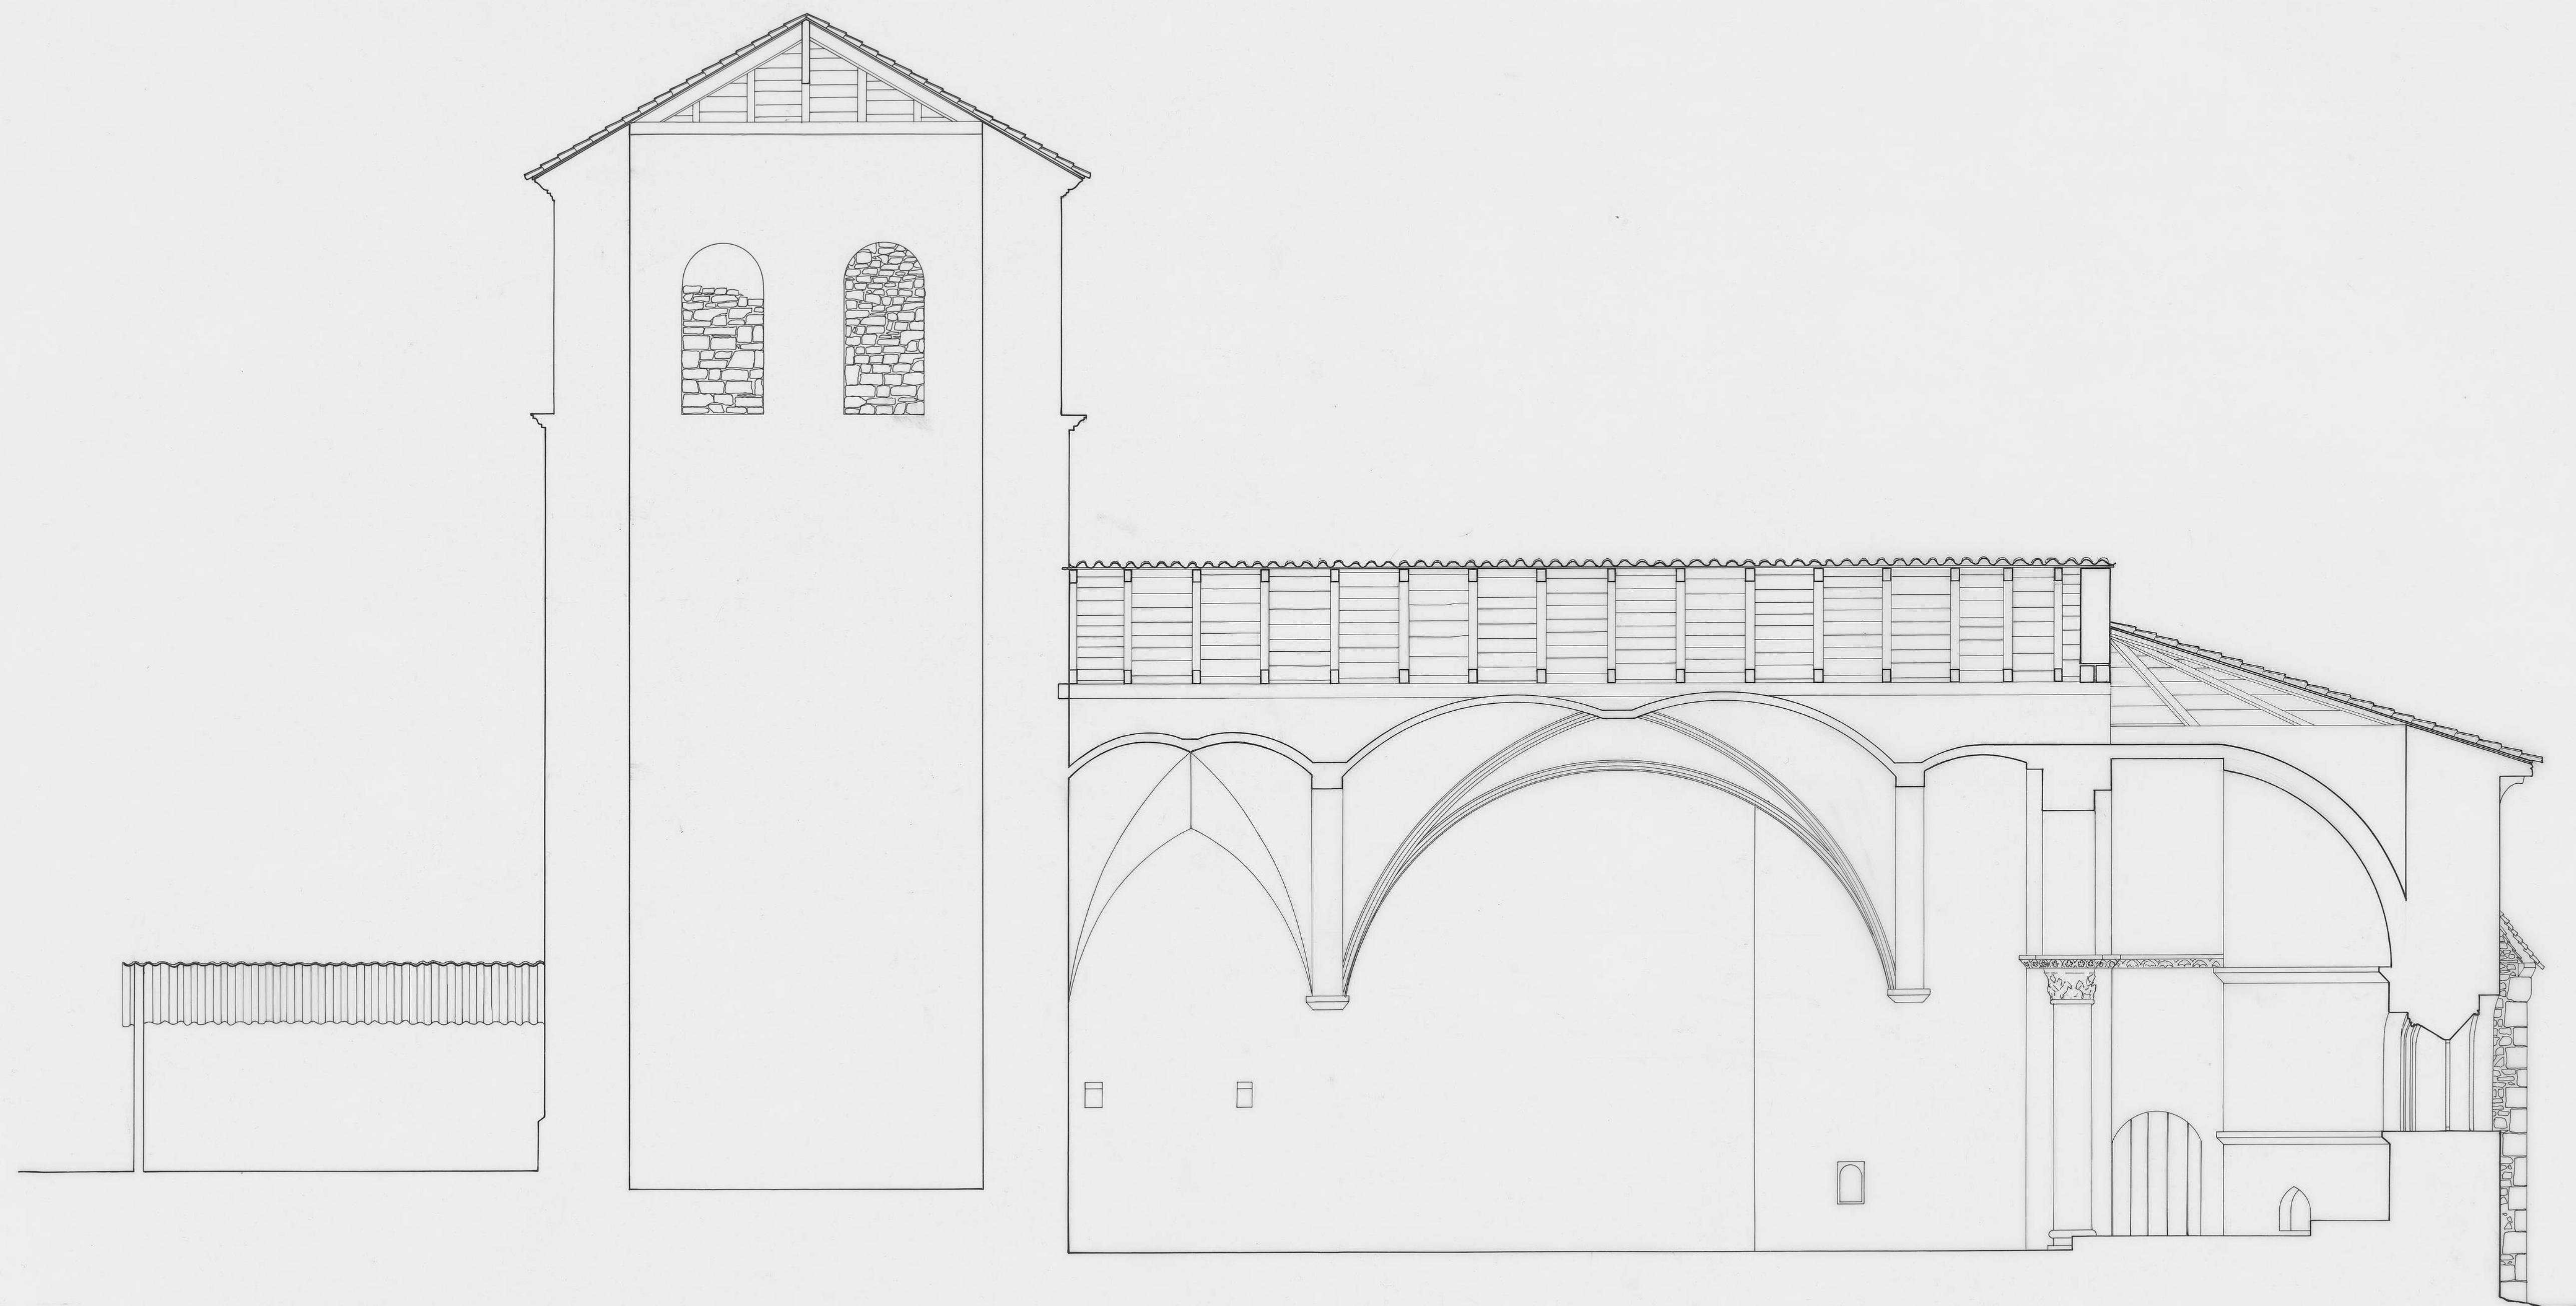

0 1 2 3

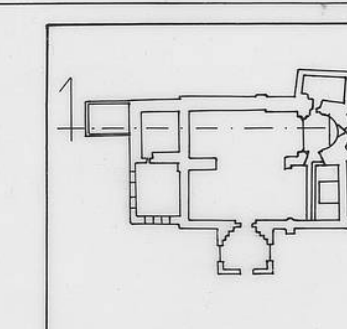

SAN ANDRES

DOCUMENTACION GRAFICA

SECCION LONGITUDINAL
ESCALA 1:50

NOVIEMBRE / 93

CABRIA
PALENCIA

