



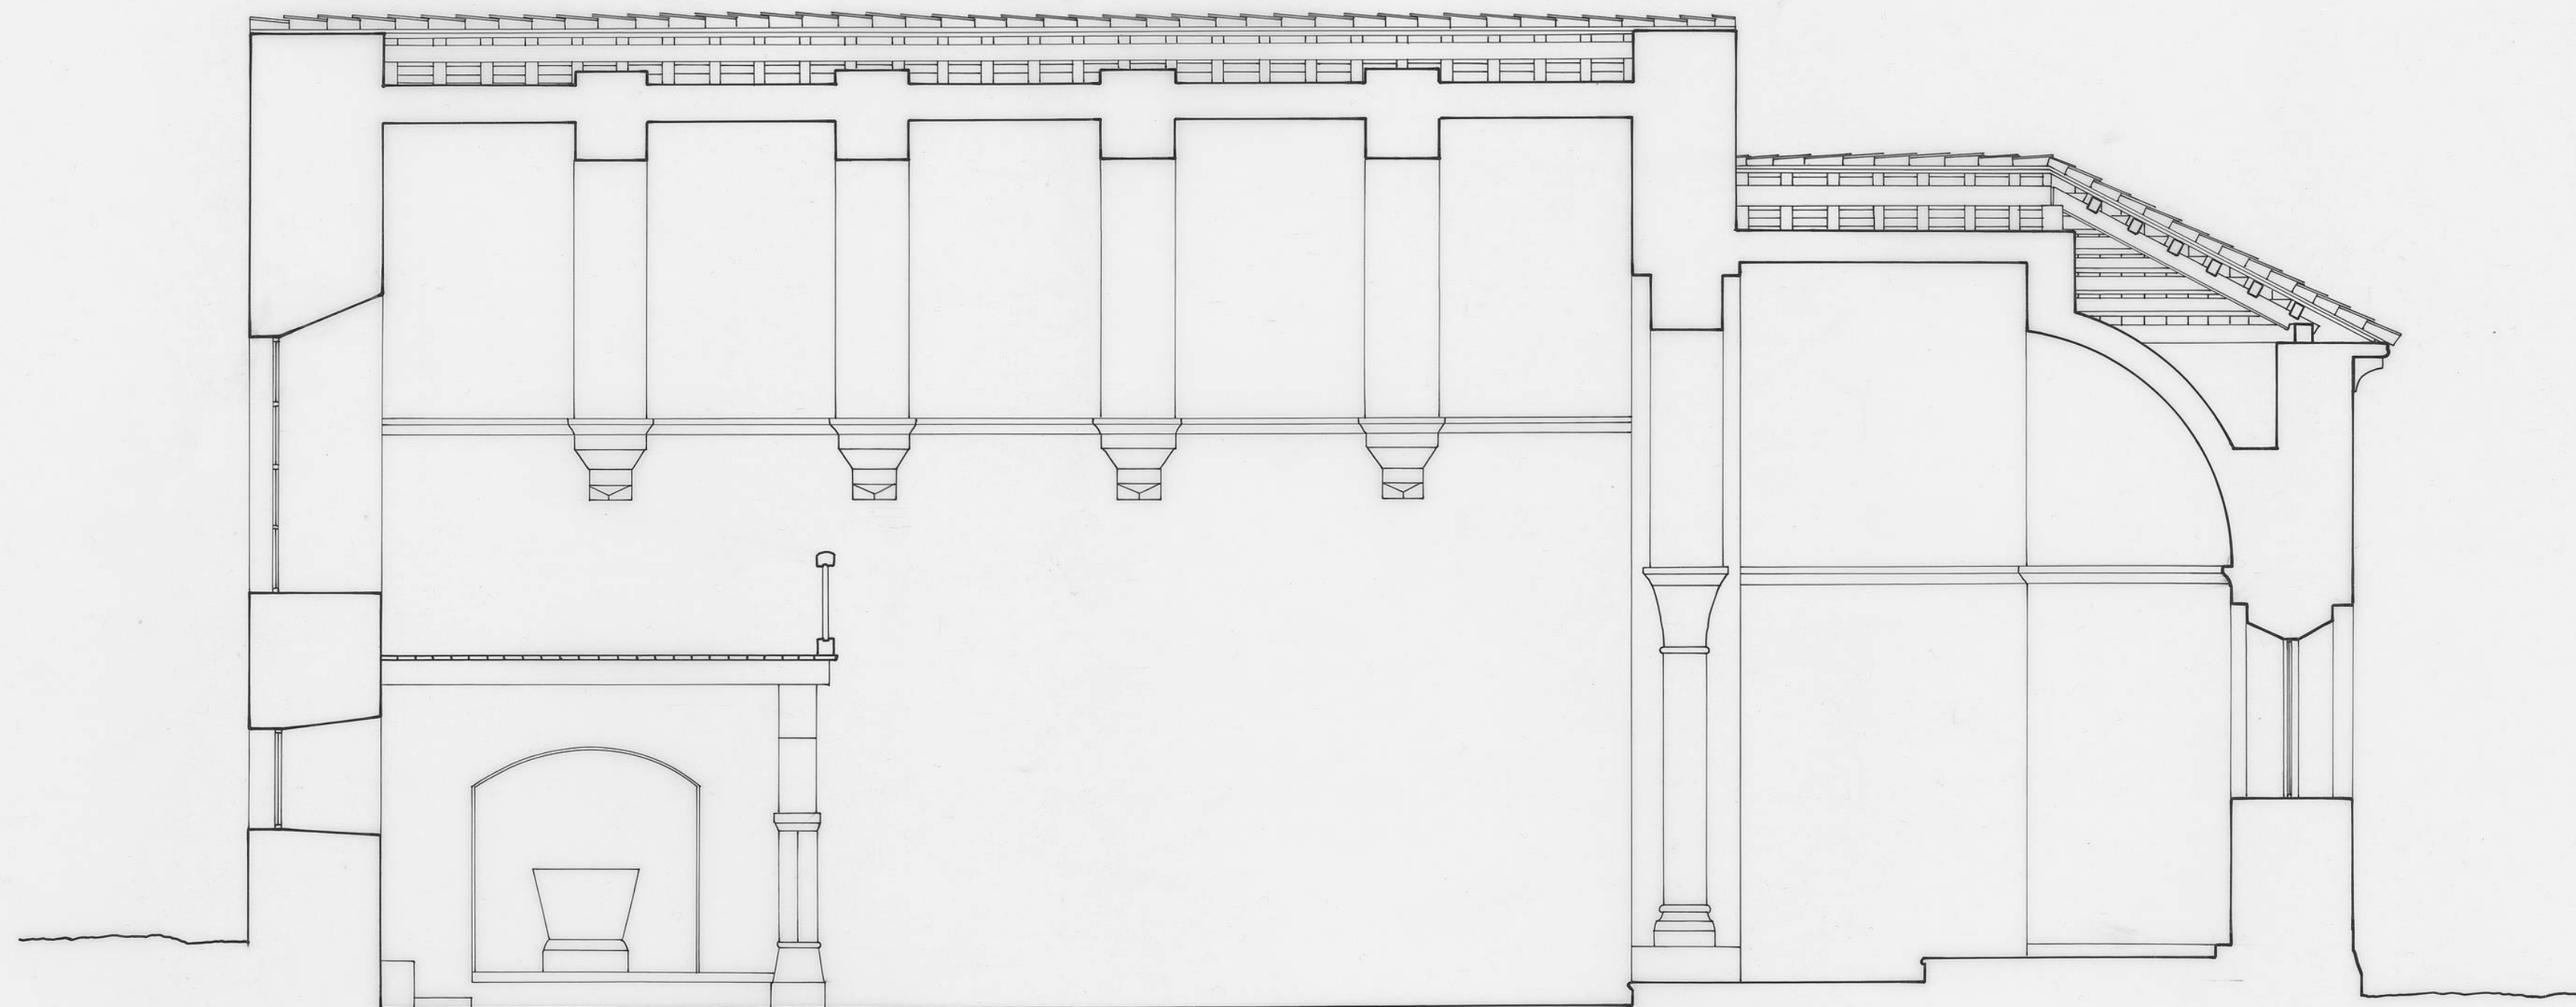

0 4 2 5m

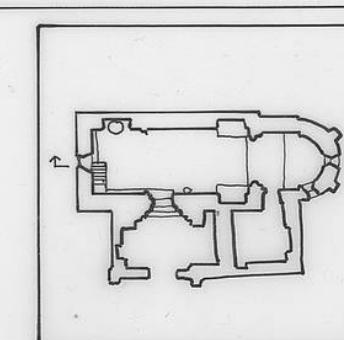

S ESTEBAN

DOCUMENTACION GRAFICA
SECCION LONGITUDINAL
ESCALA 1:50

LOMILLA
PALENCIA



MAYO 89