
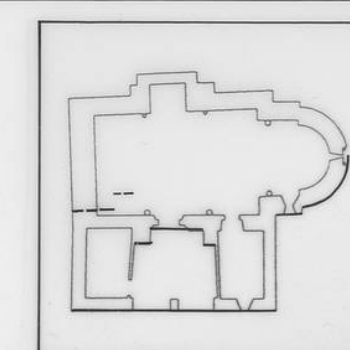


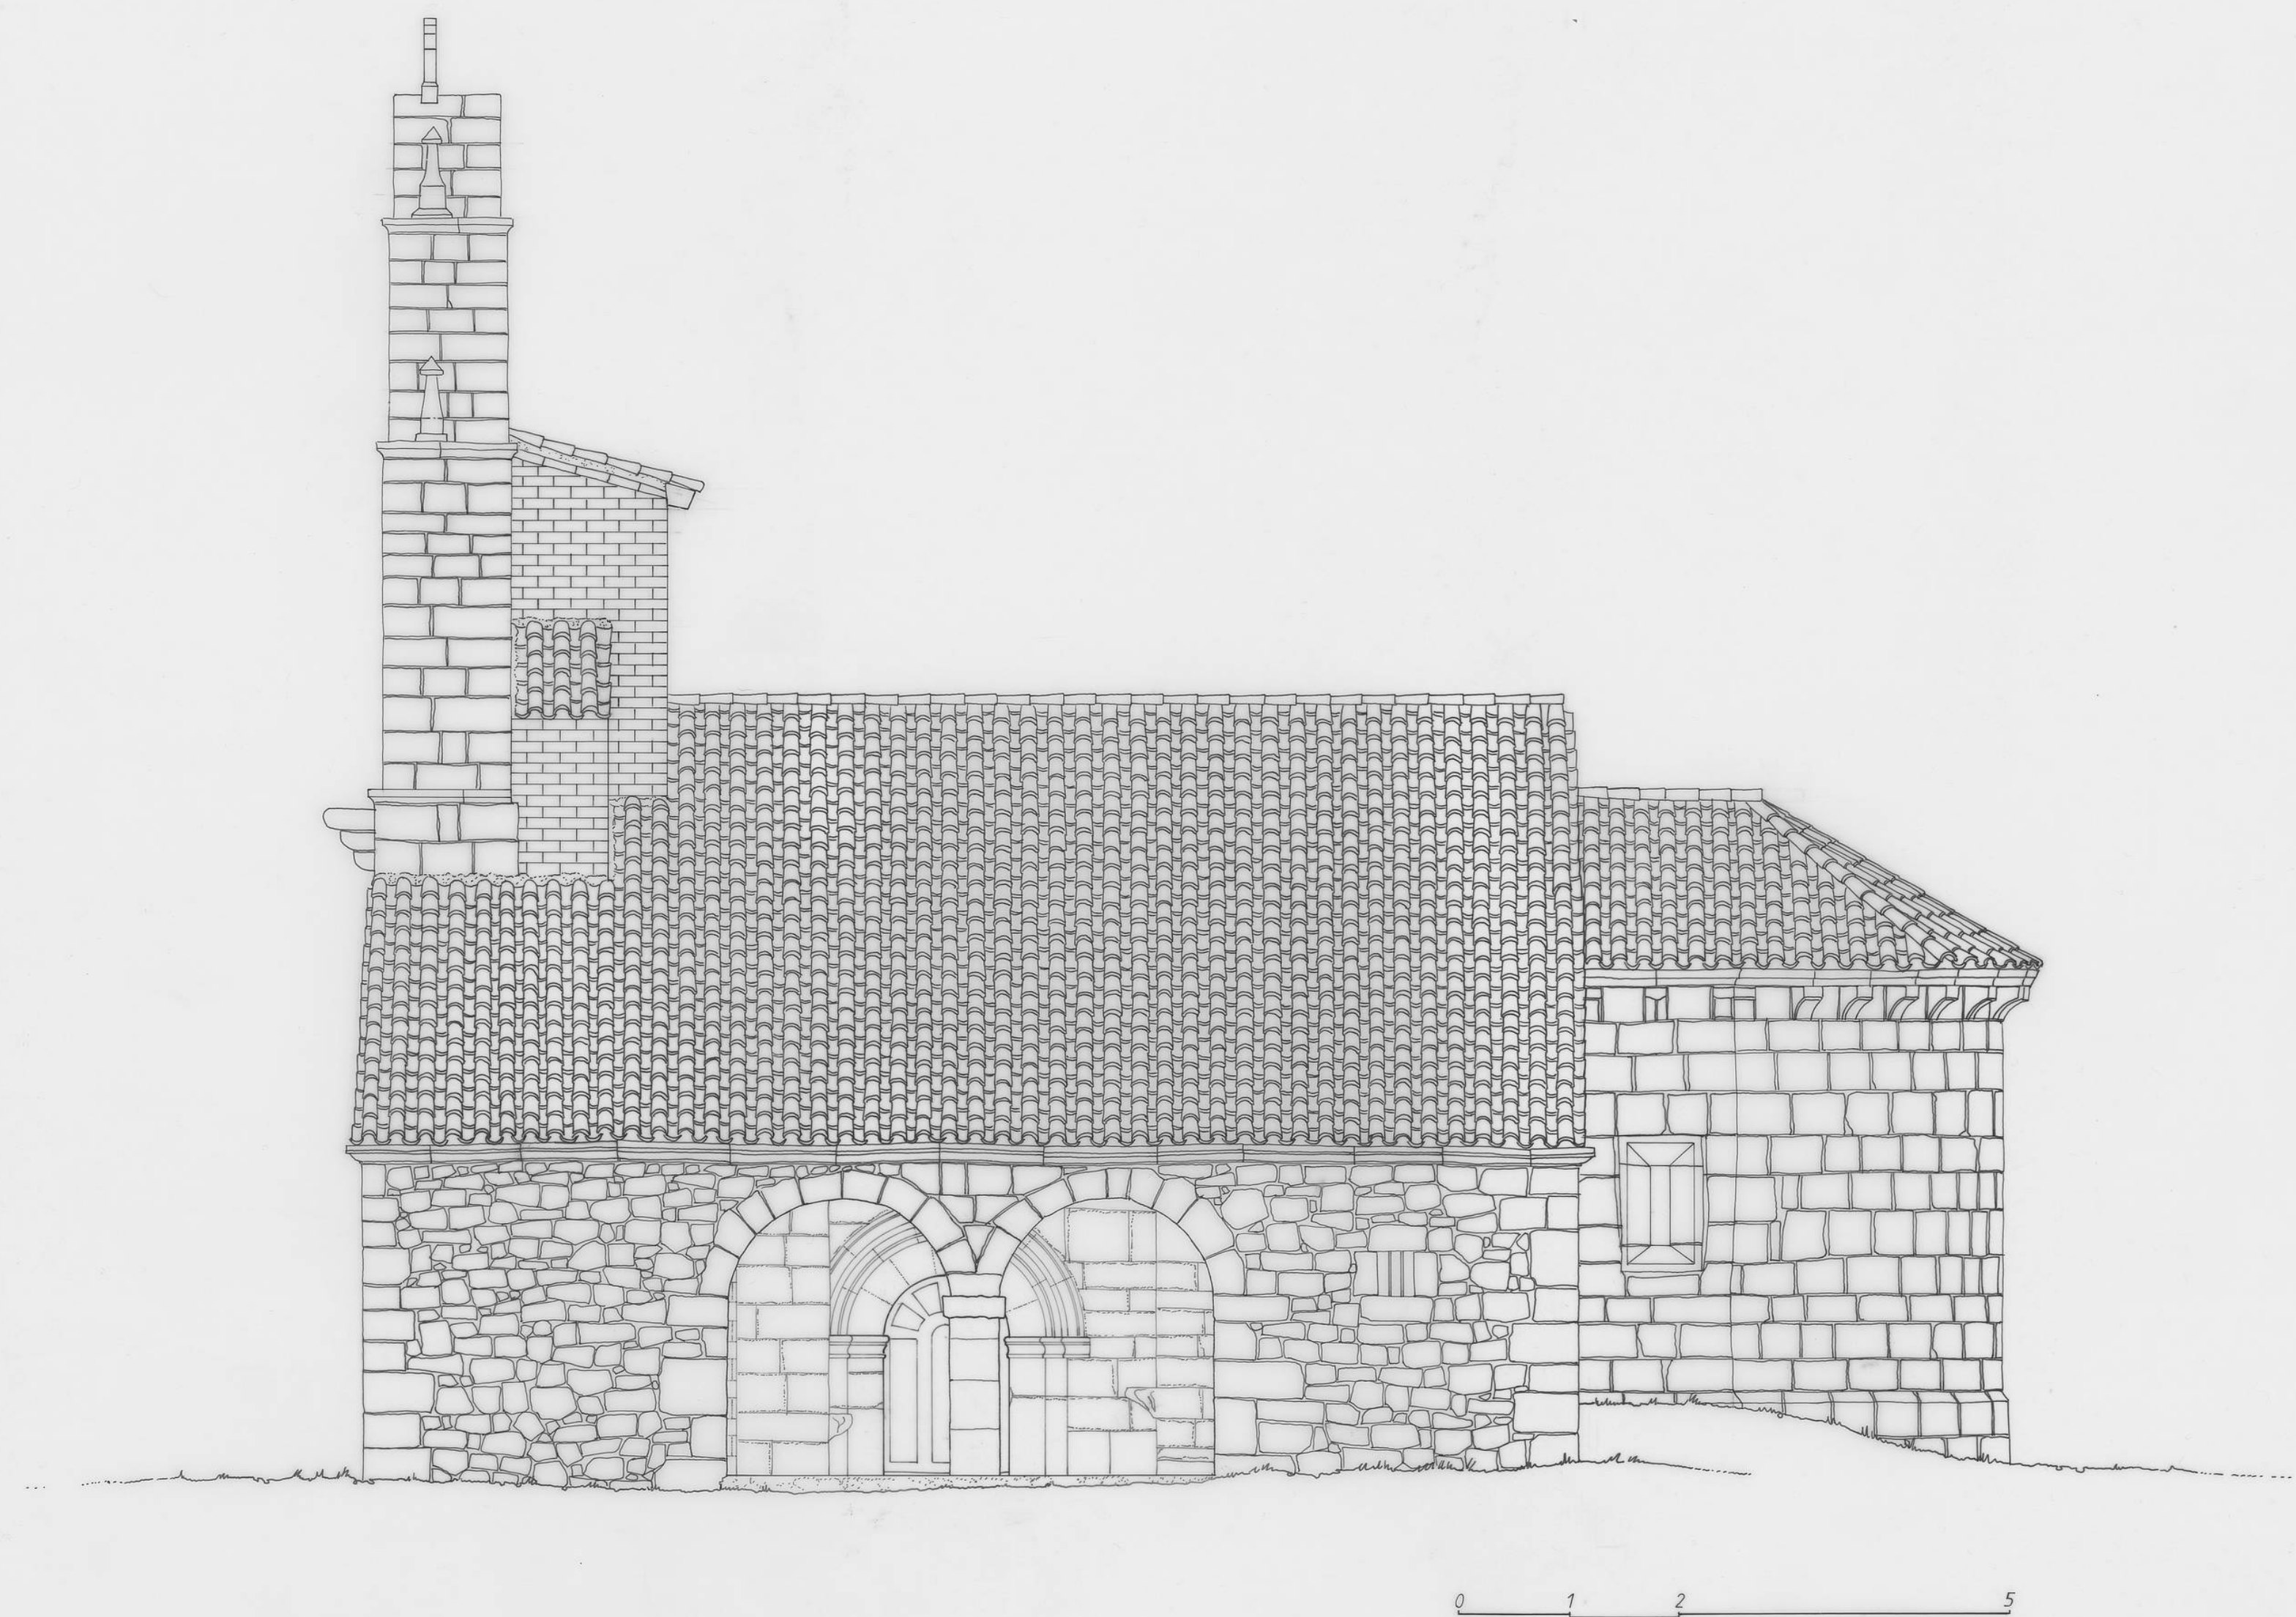

S. PELAYO

PISON DE OJEDA

PALENCIA

DOCUMENTACION GRAFICA

ALZADO SUR

E 1:50

MARZO/94