
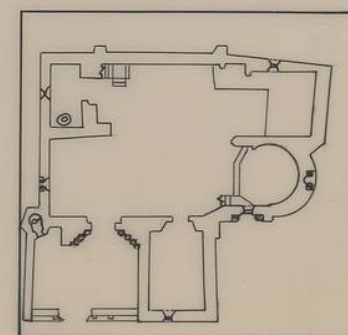


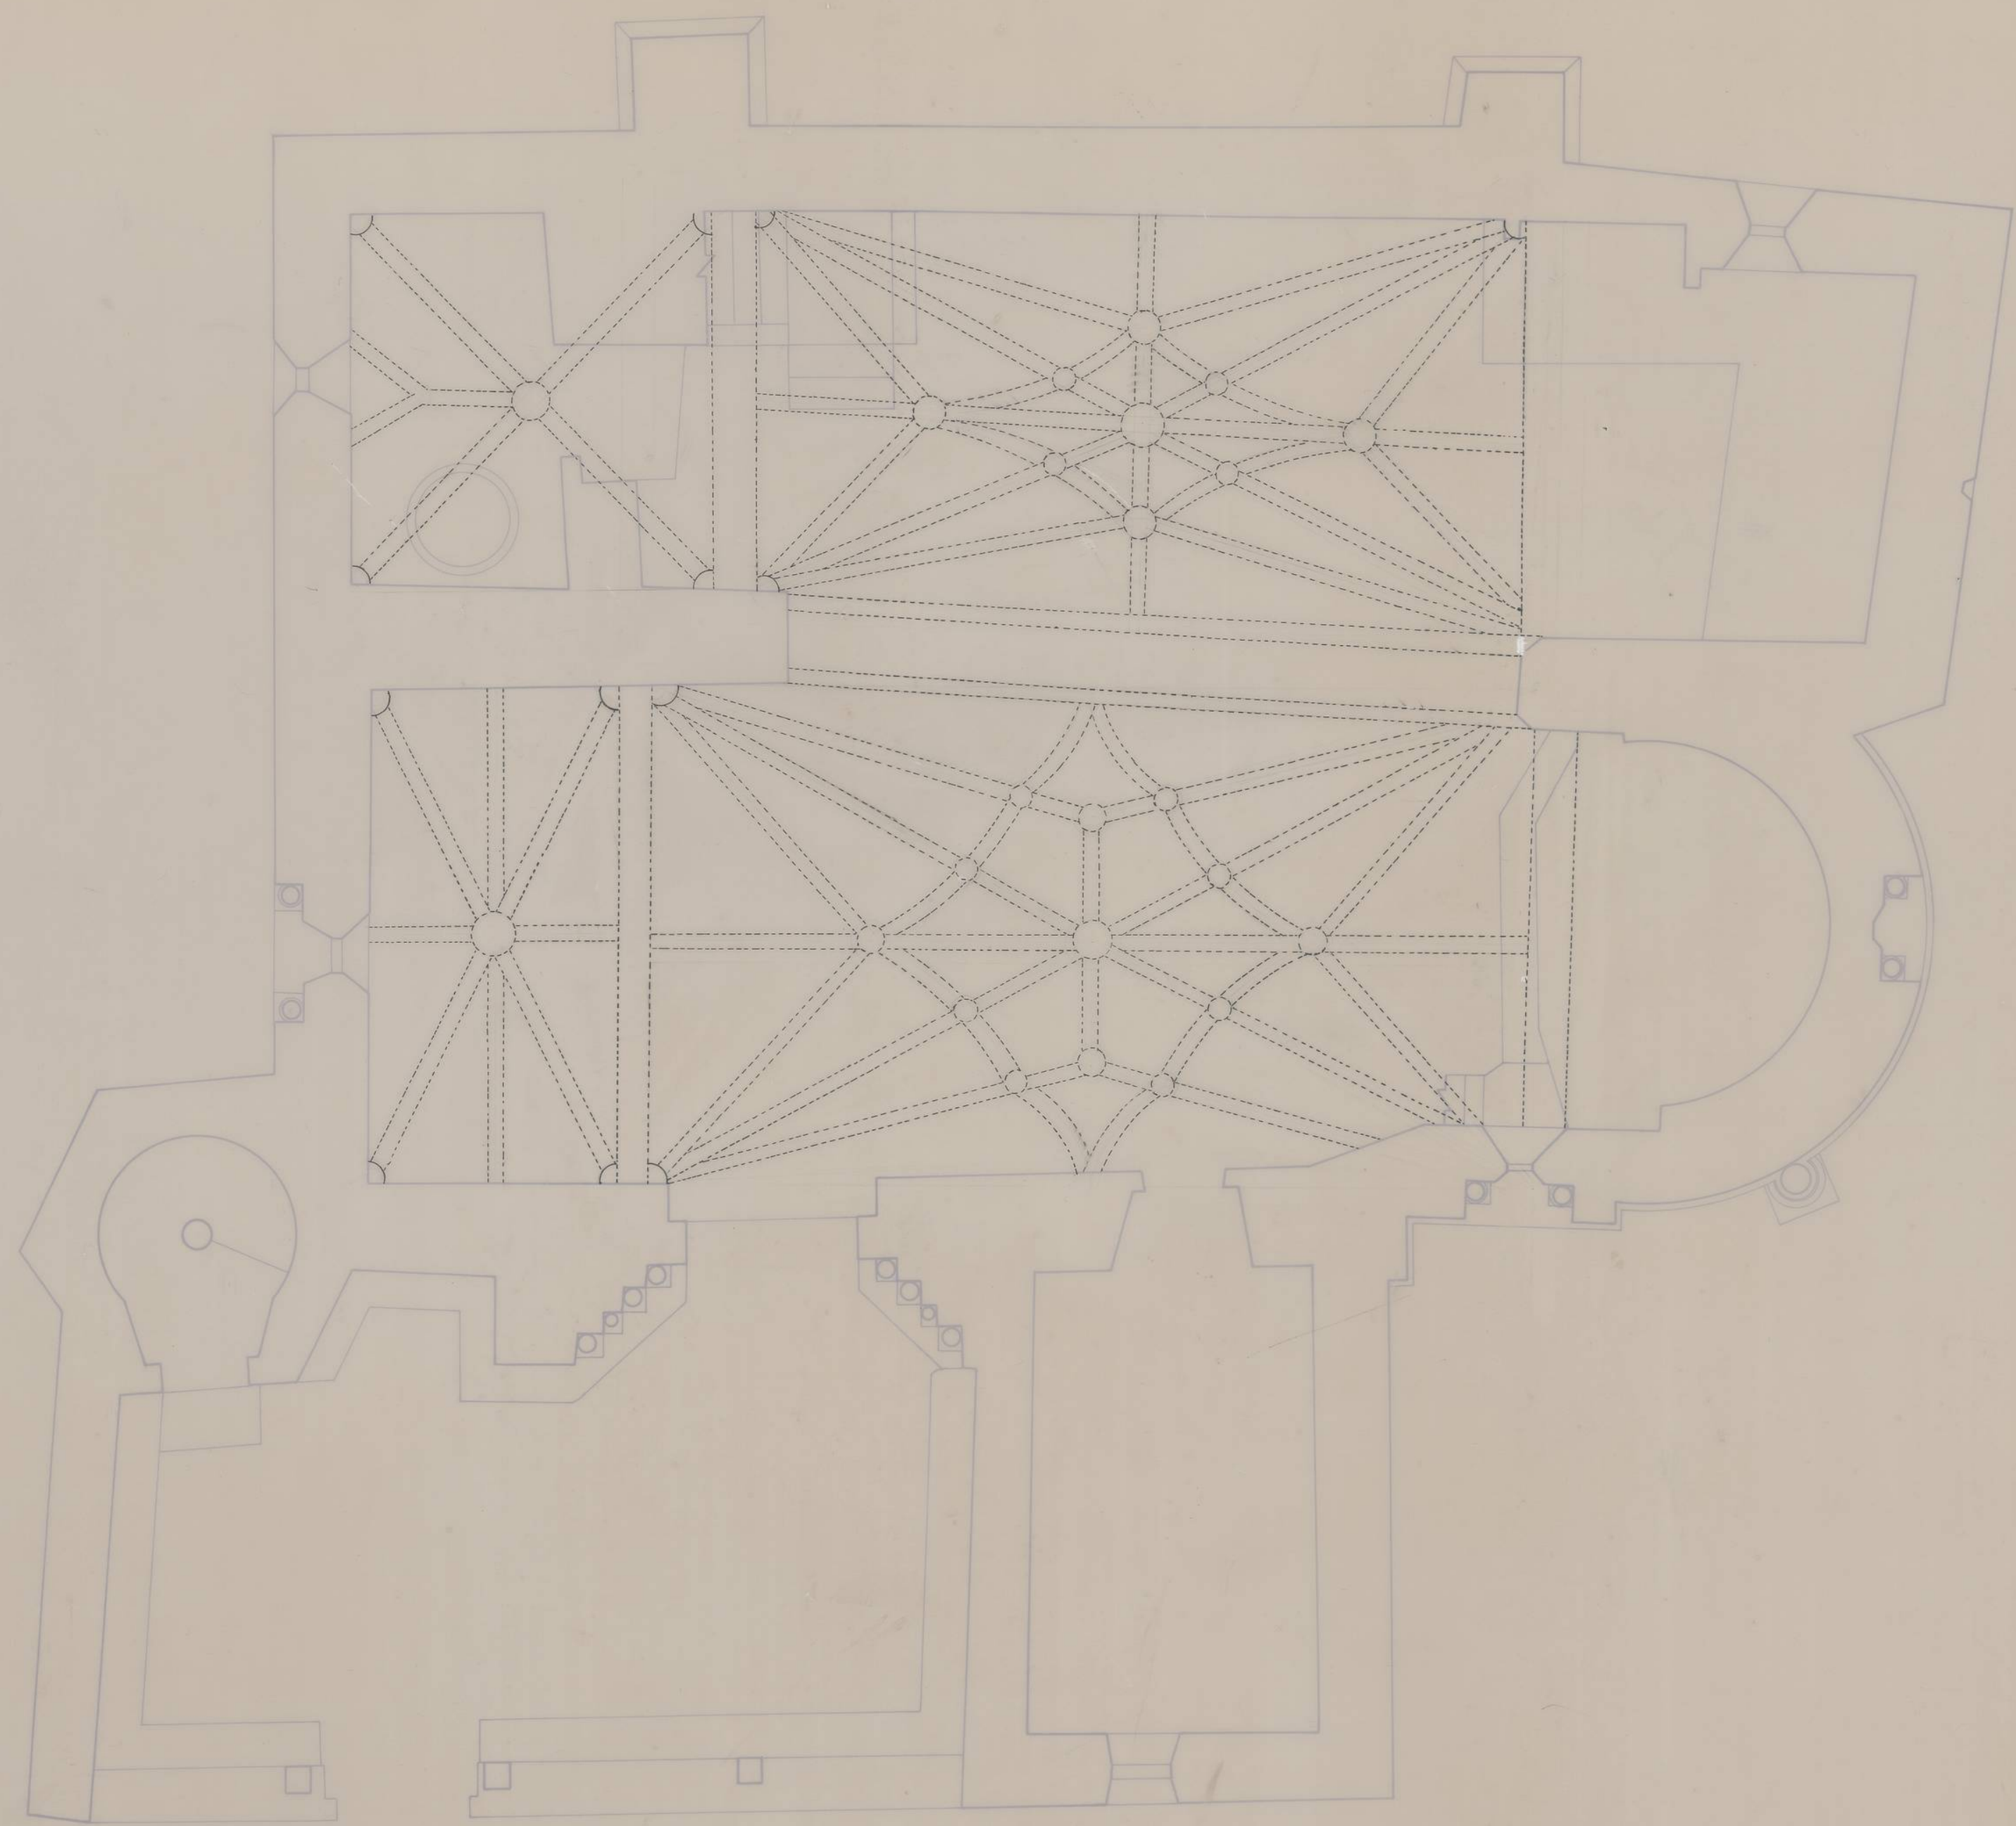

S. SALVADOR

POZANCOS
PALENCIA

DOCUMENTACION GRAFICA
P BOVEDAS

ESCALA 1:50

SEPTIEMBRE/90

