



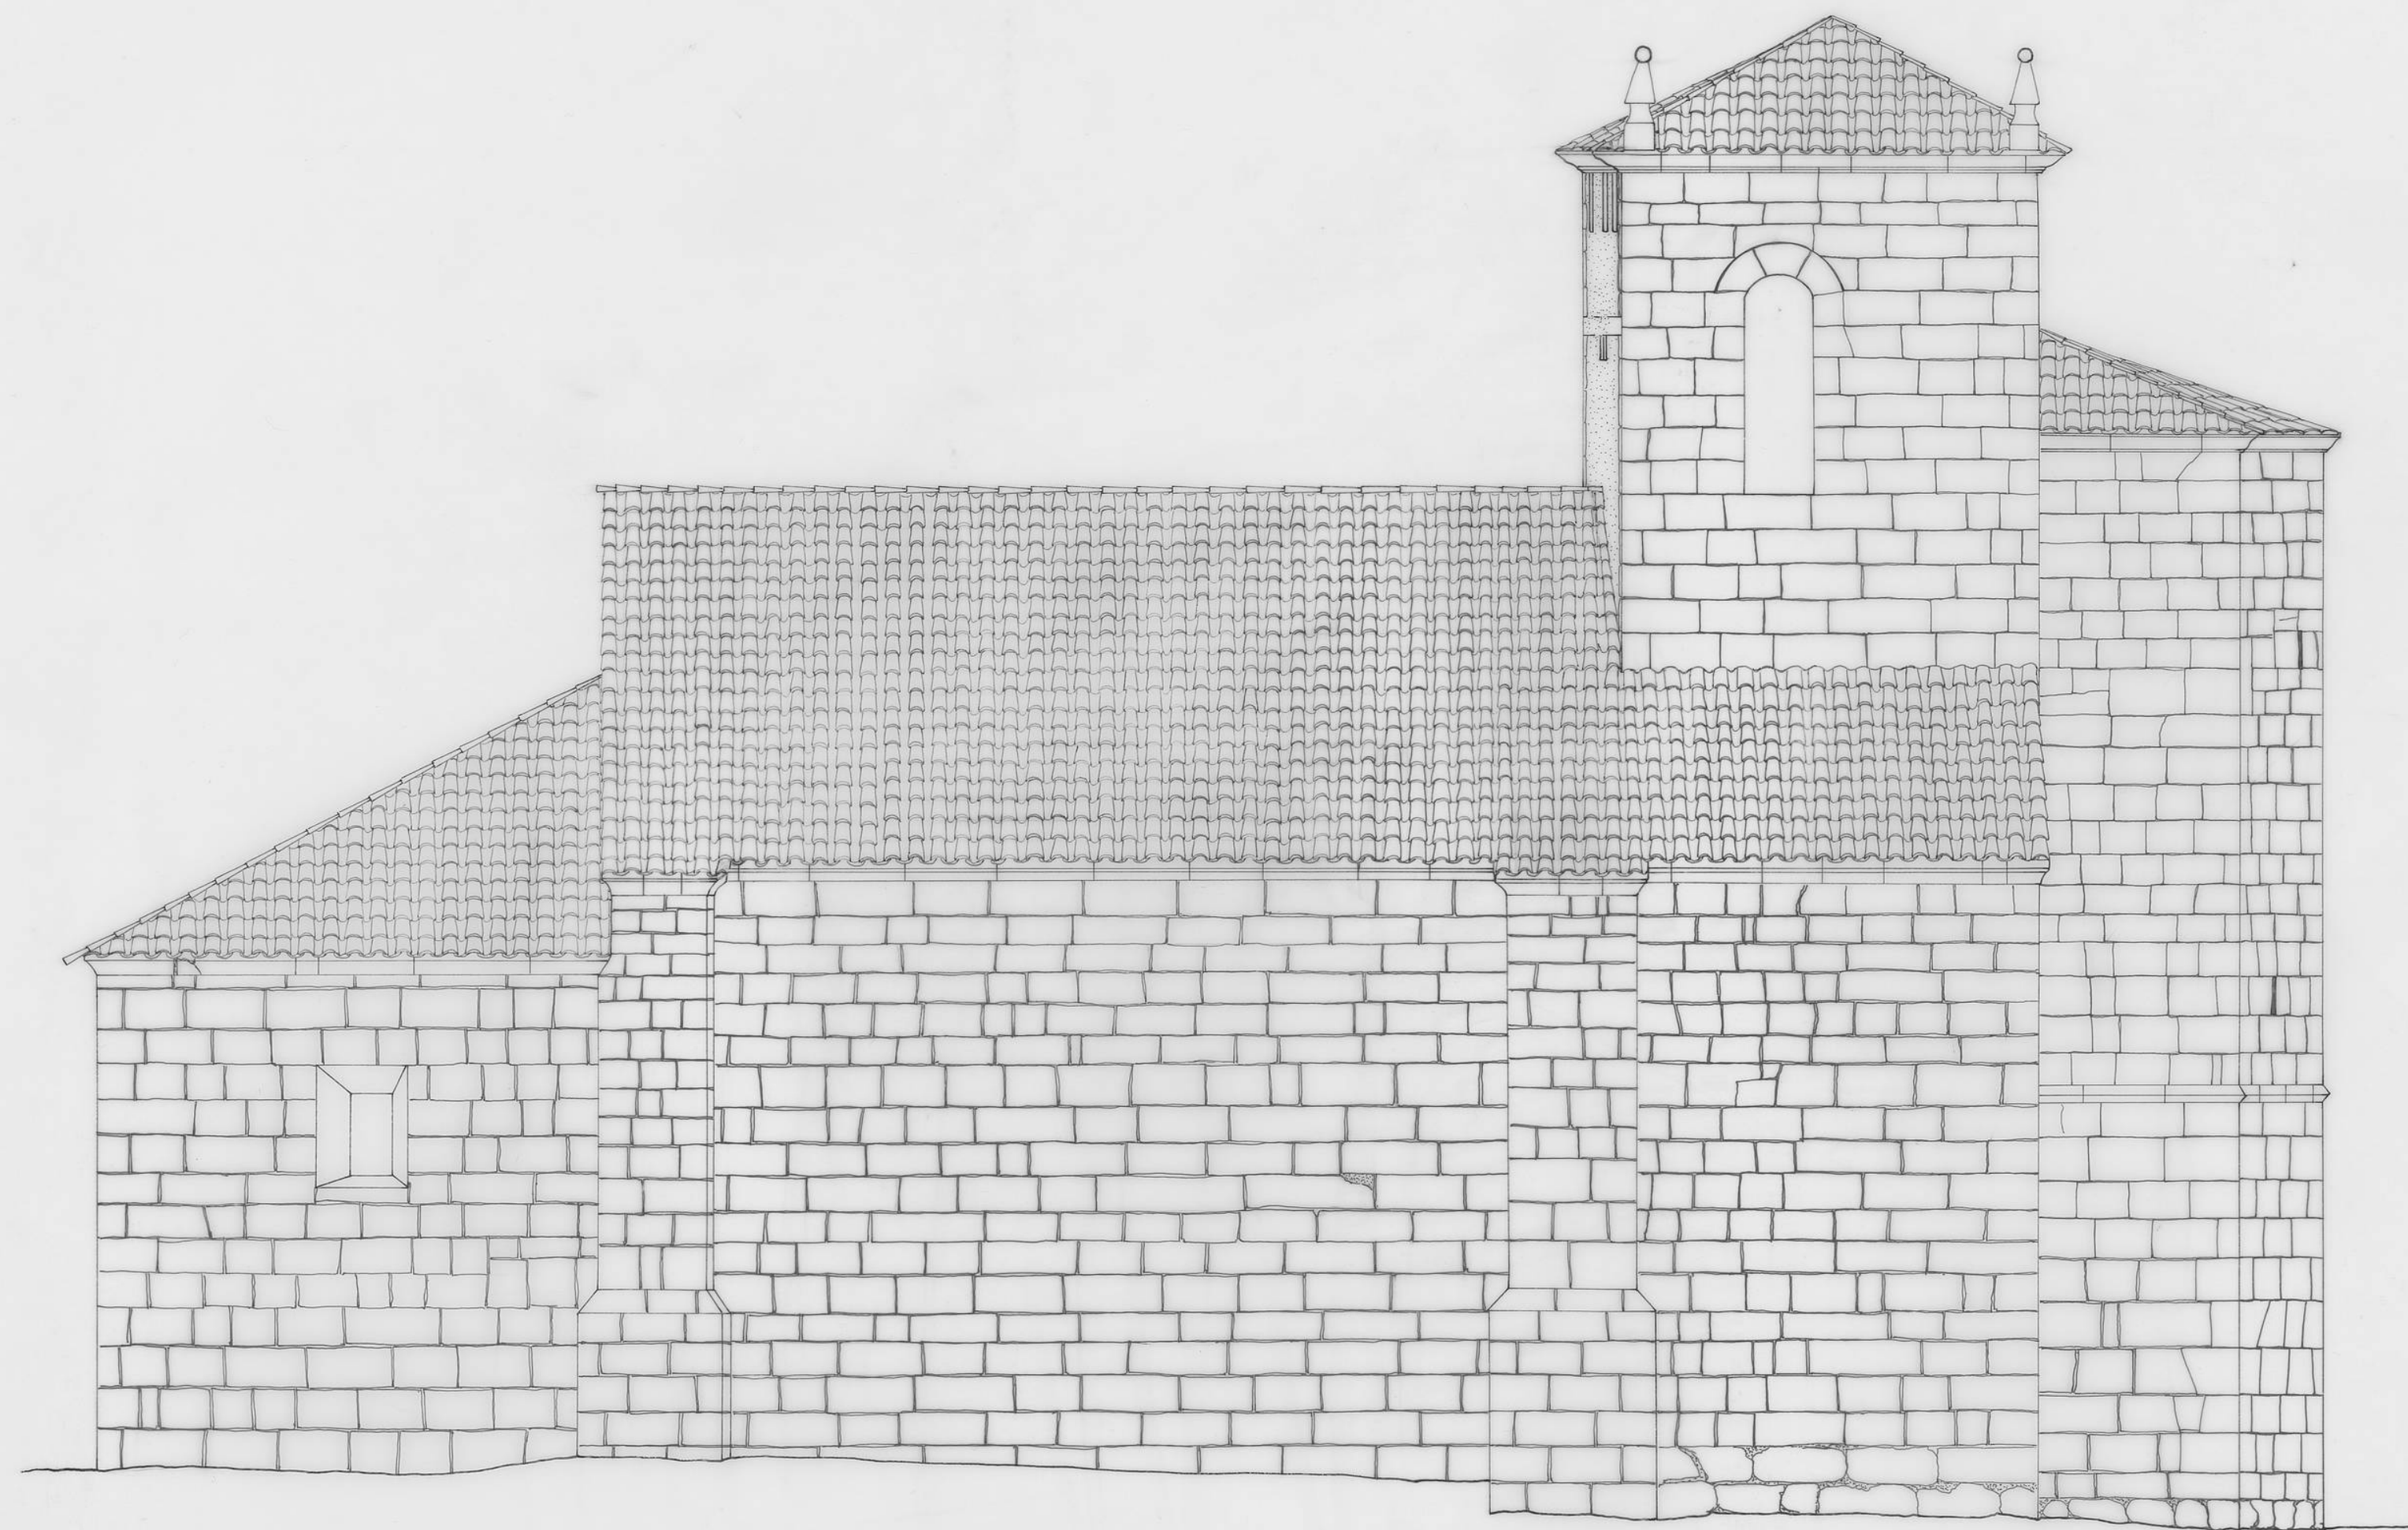

0 1 2 5m

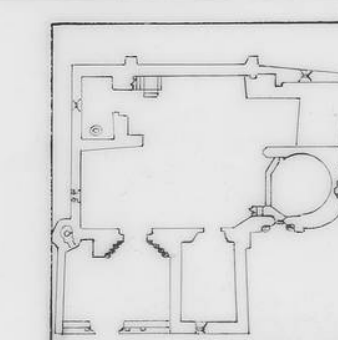

S. SALVADOR

DOCUMENTACION GRAFICA

ALZADO NORTE

ESCALA 1:50

SEPTIEMBRE/90

POZANCOS

PALENCIA

