



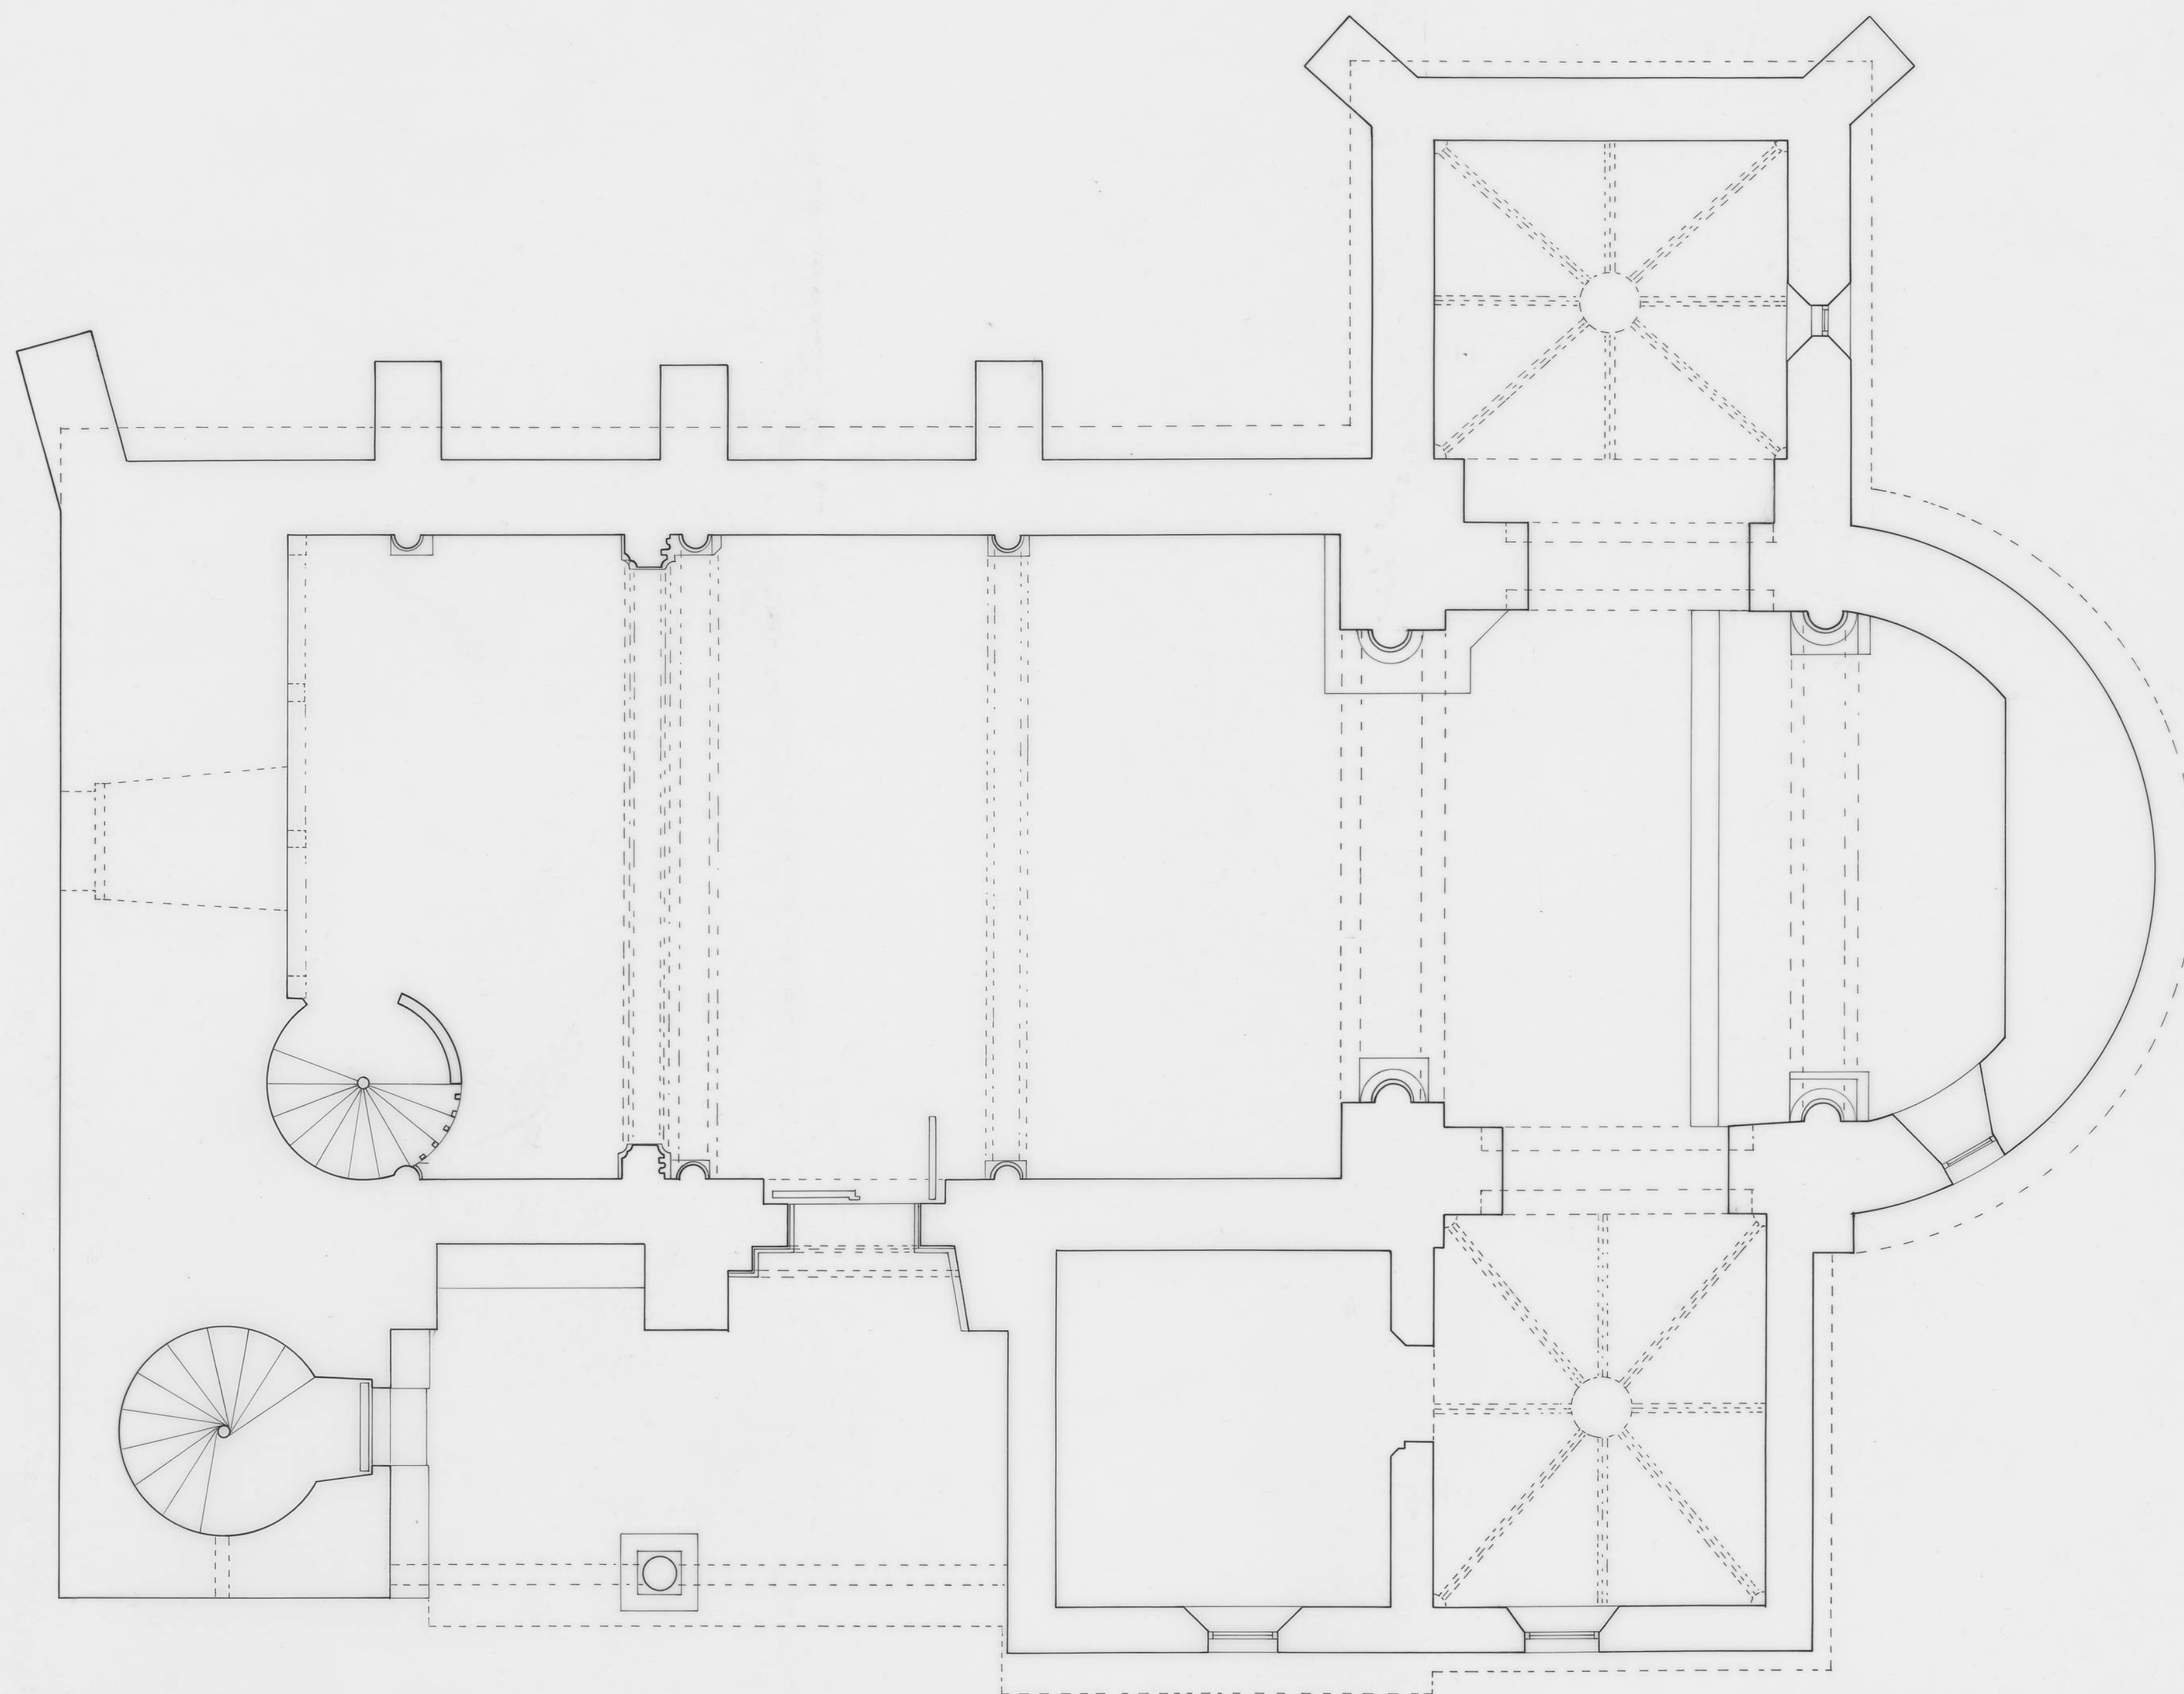

0 1 2 3

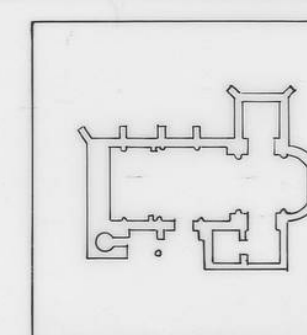

I. PARROQUIAL QUINTANATELLO DE OJEDA
PALENCIA
DOCUMENTACION GRAFICA
PLANTA
ESCALA 1:50
ENERO / 93

