
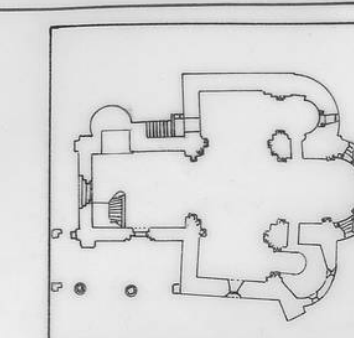


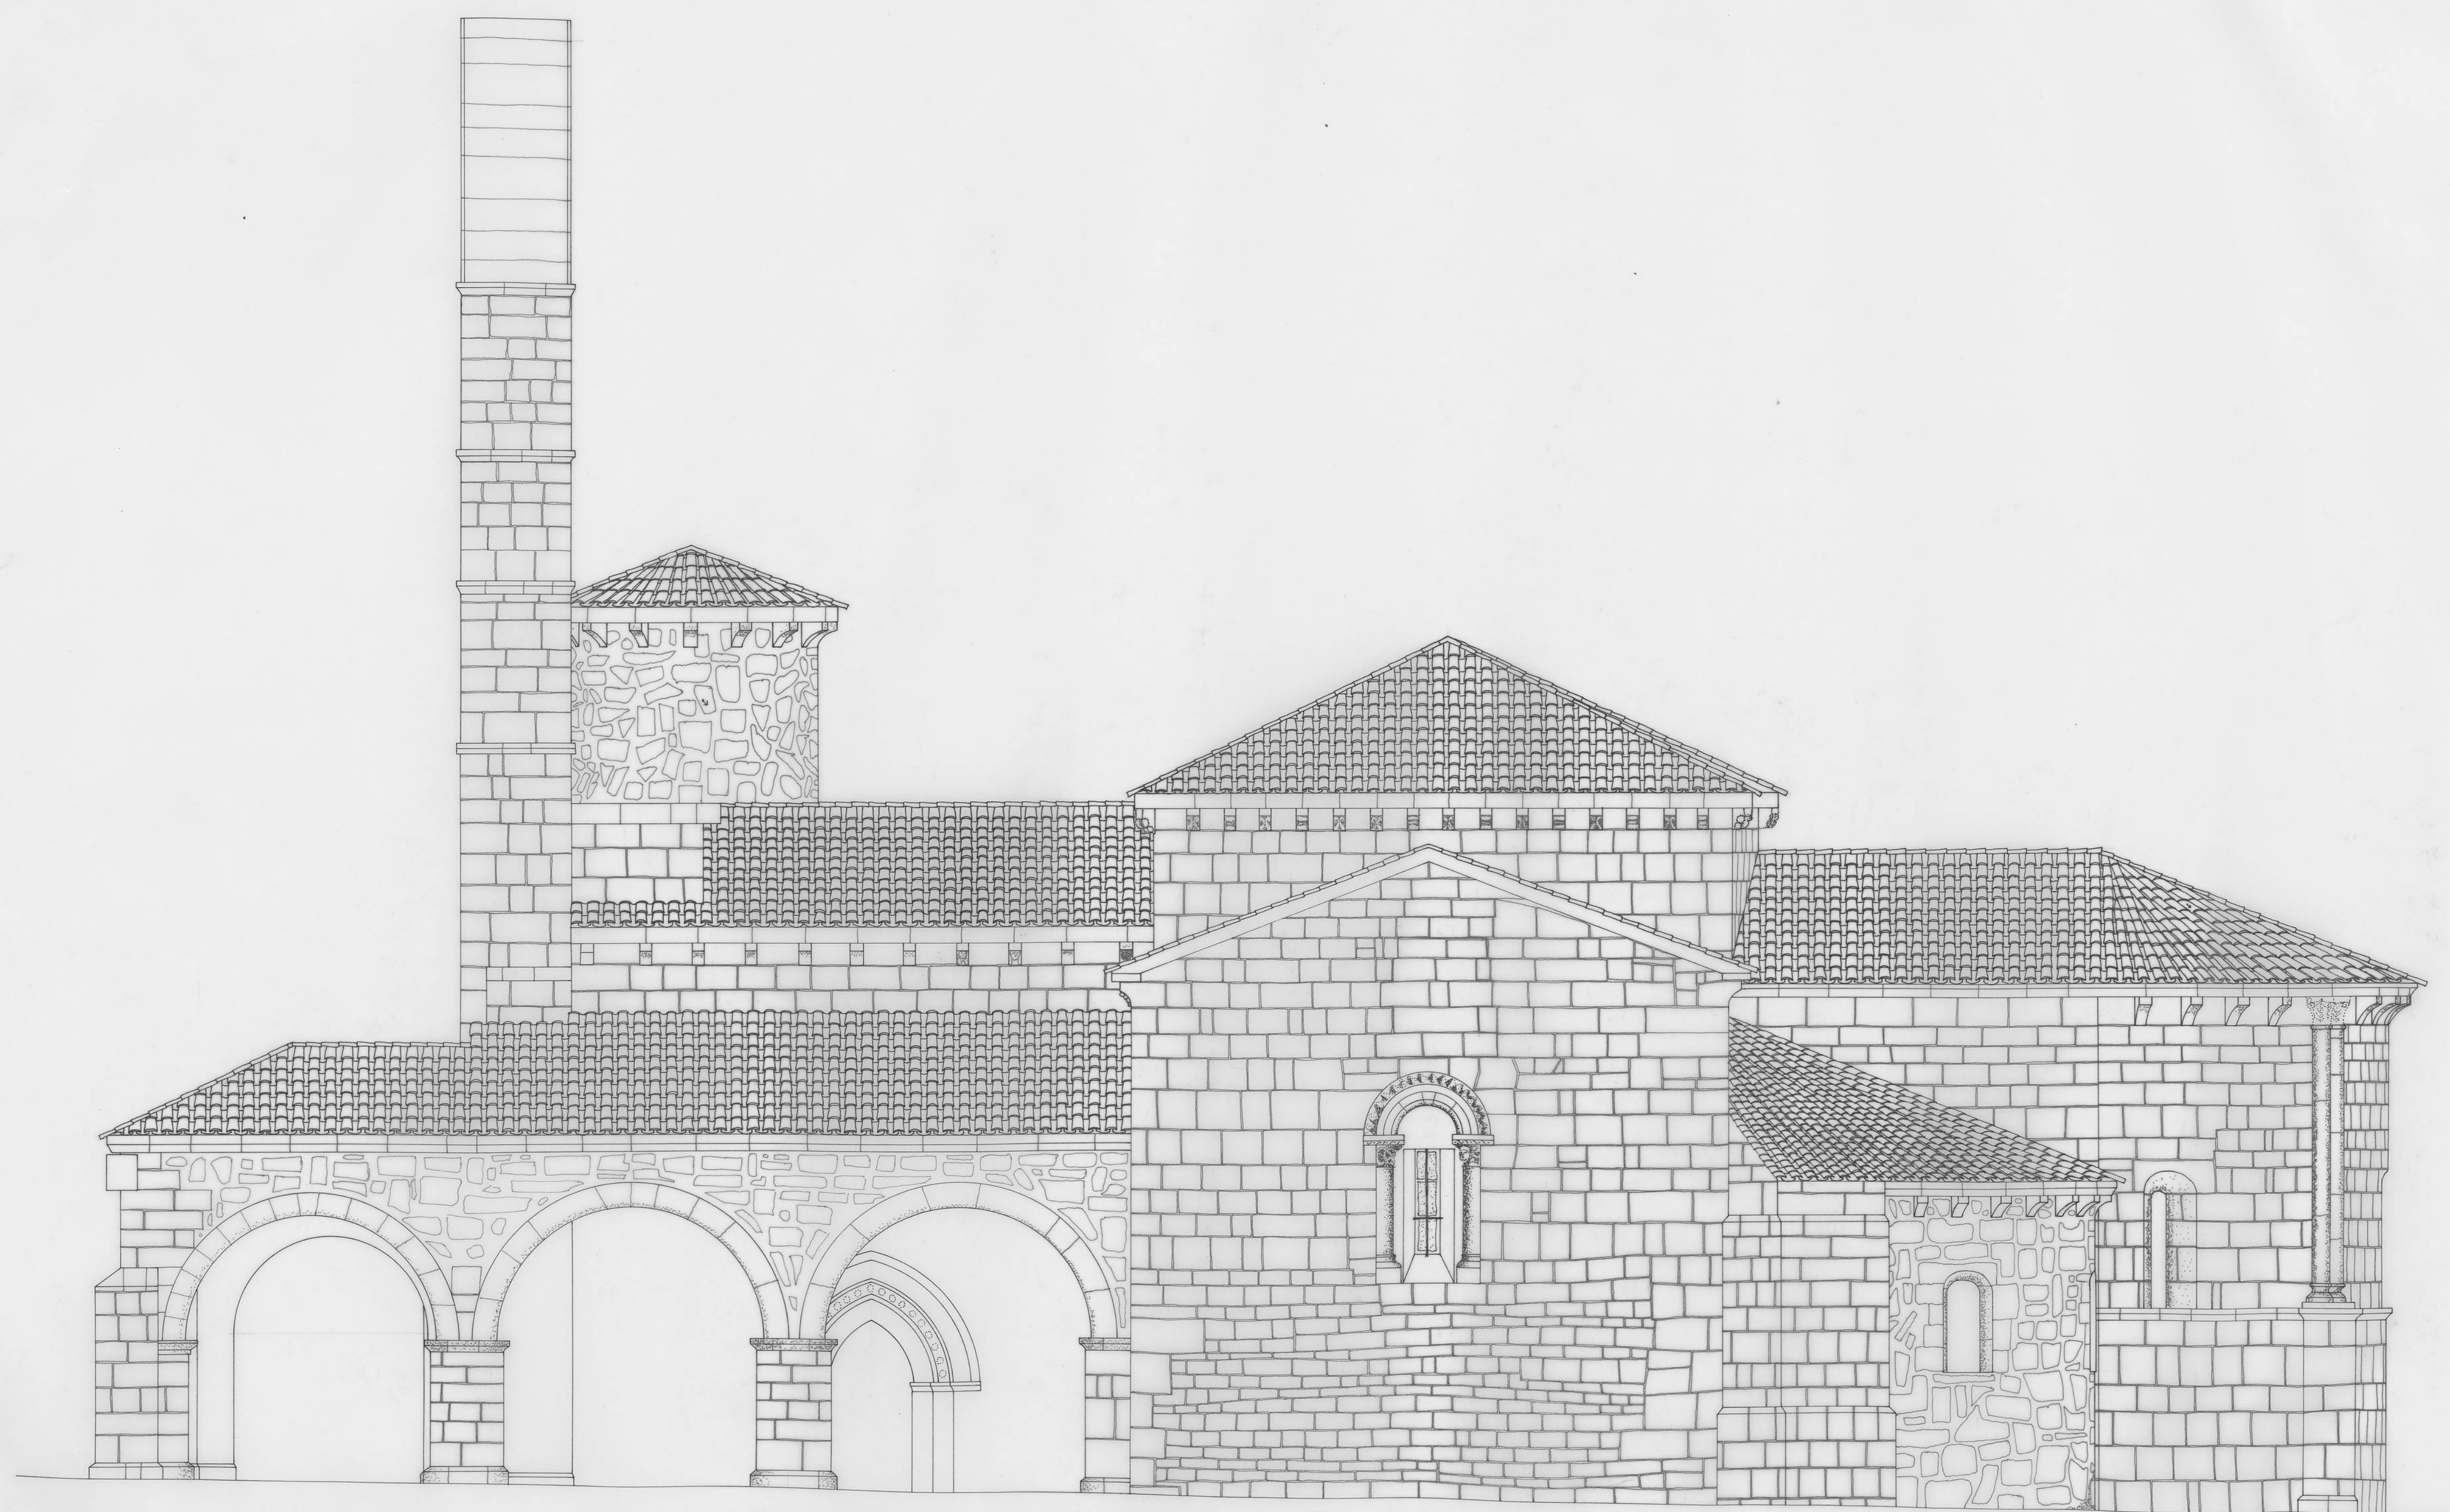

S. SALVADOR de CANTAMUDA
PALENCIA

DOCUMENTACION GRAFICA

ALZADO SUR

ESCALA 1/50

ABRIL 1989

