
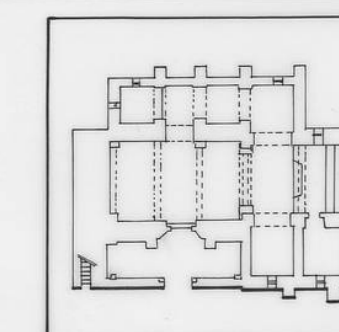


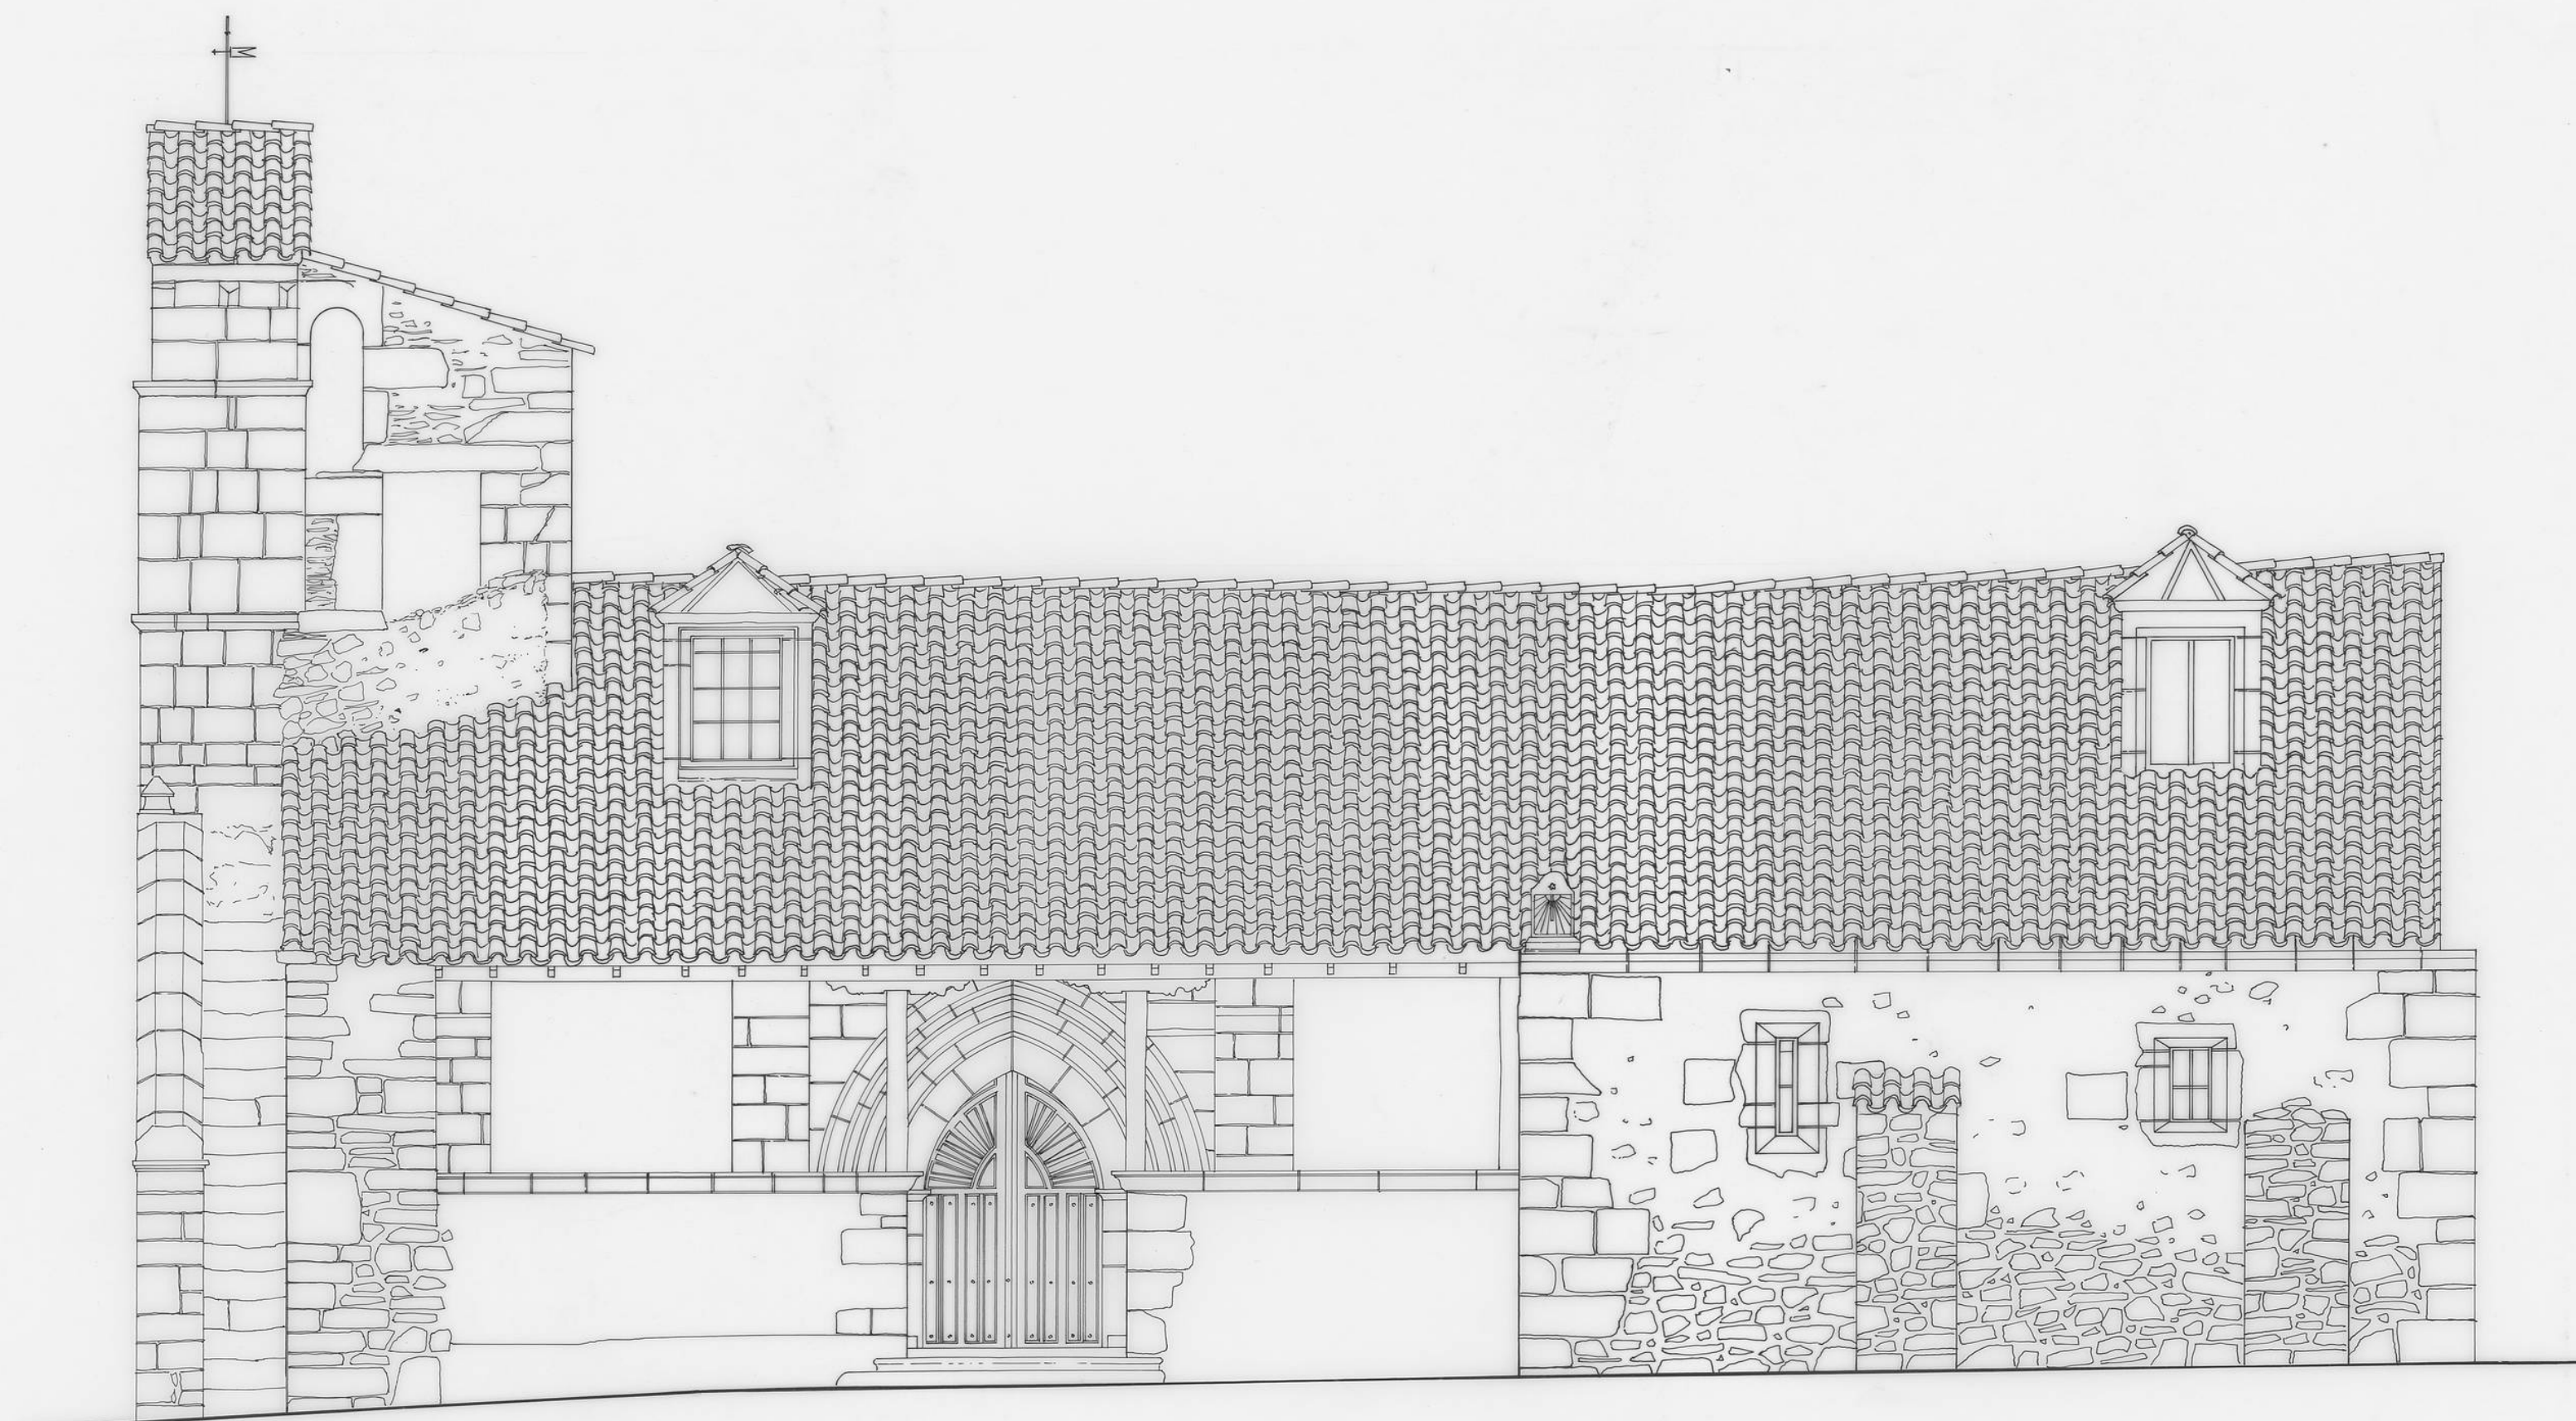

SAN SATURINO

DOCUMENTACION GRAFICA

ALZADO SUR
ESCALA 1:50

SANTANA
PALENCIA



ABRIL/93