






SECCION TRANSVERSAL

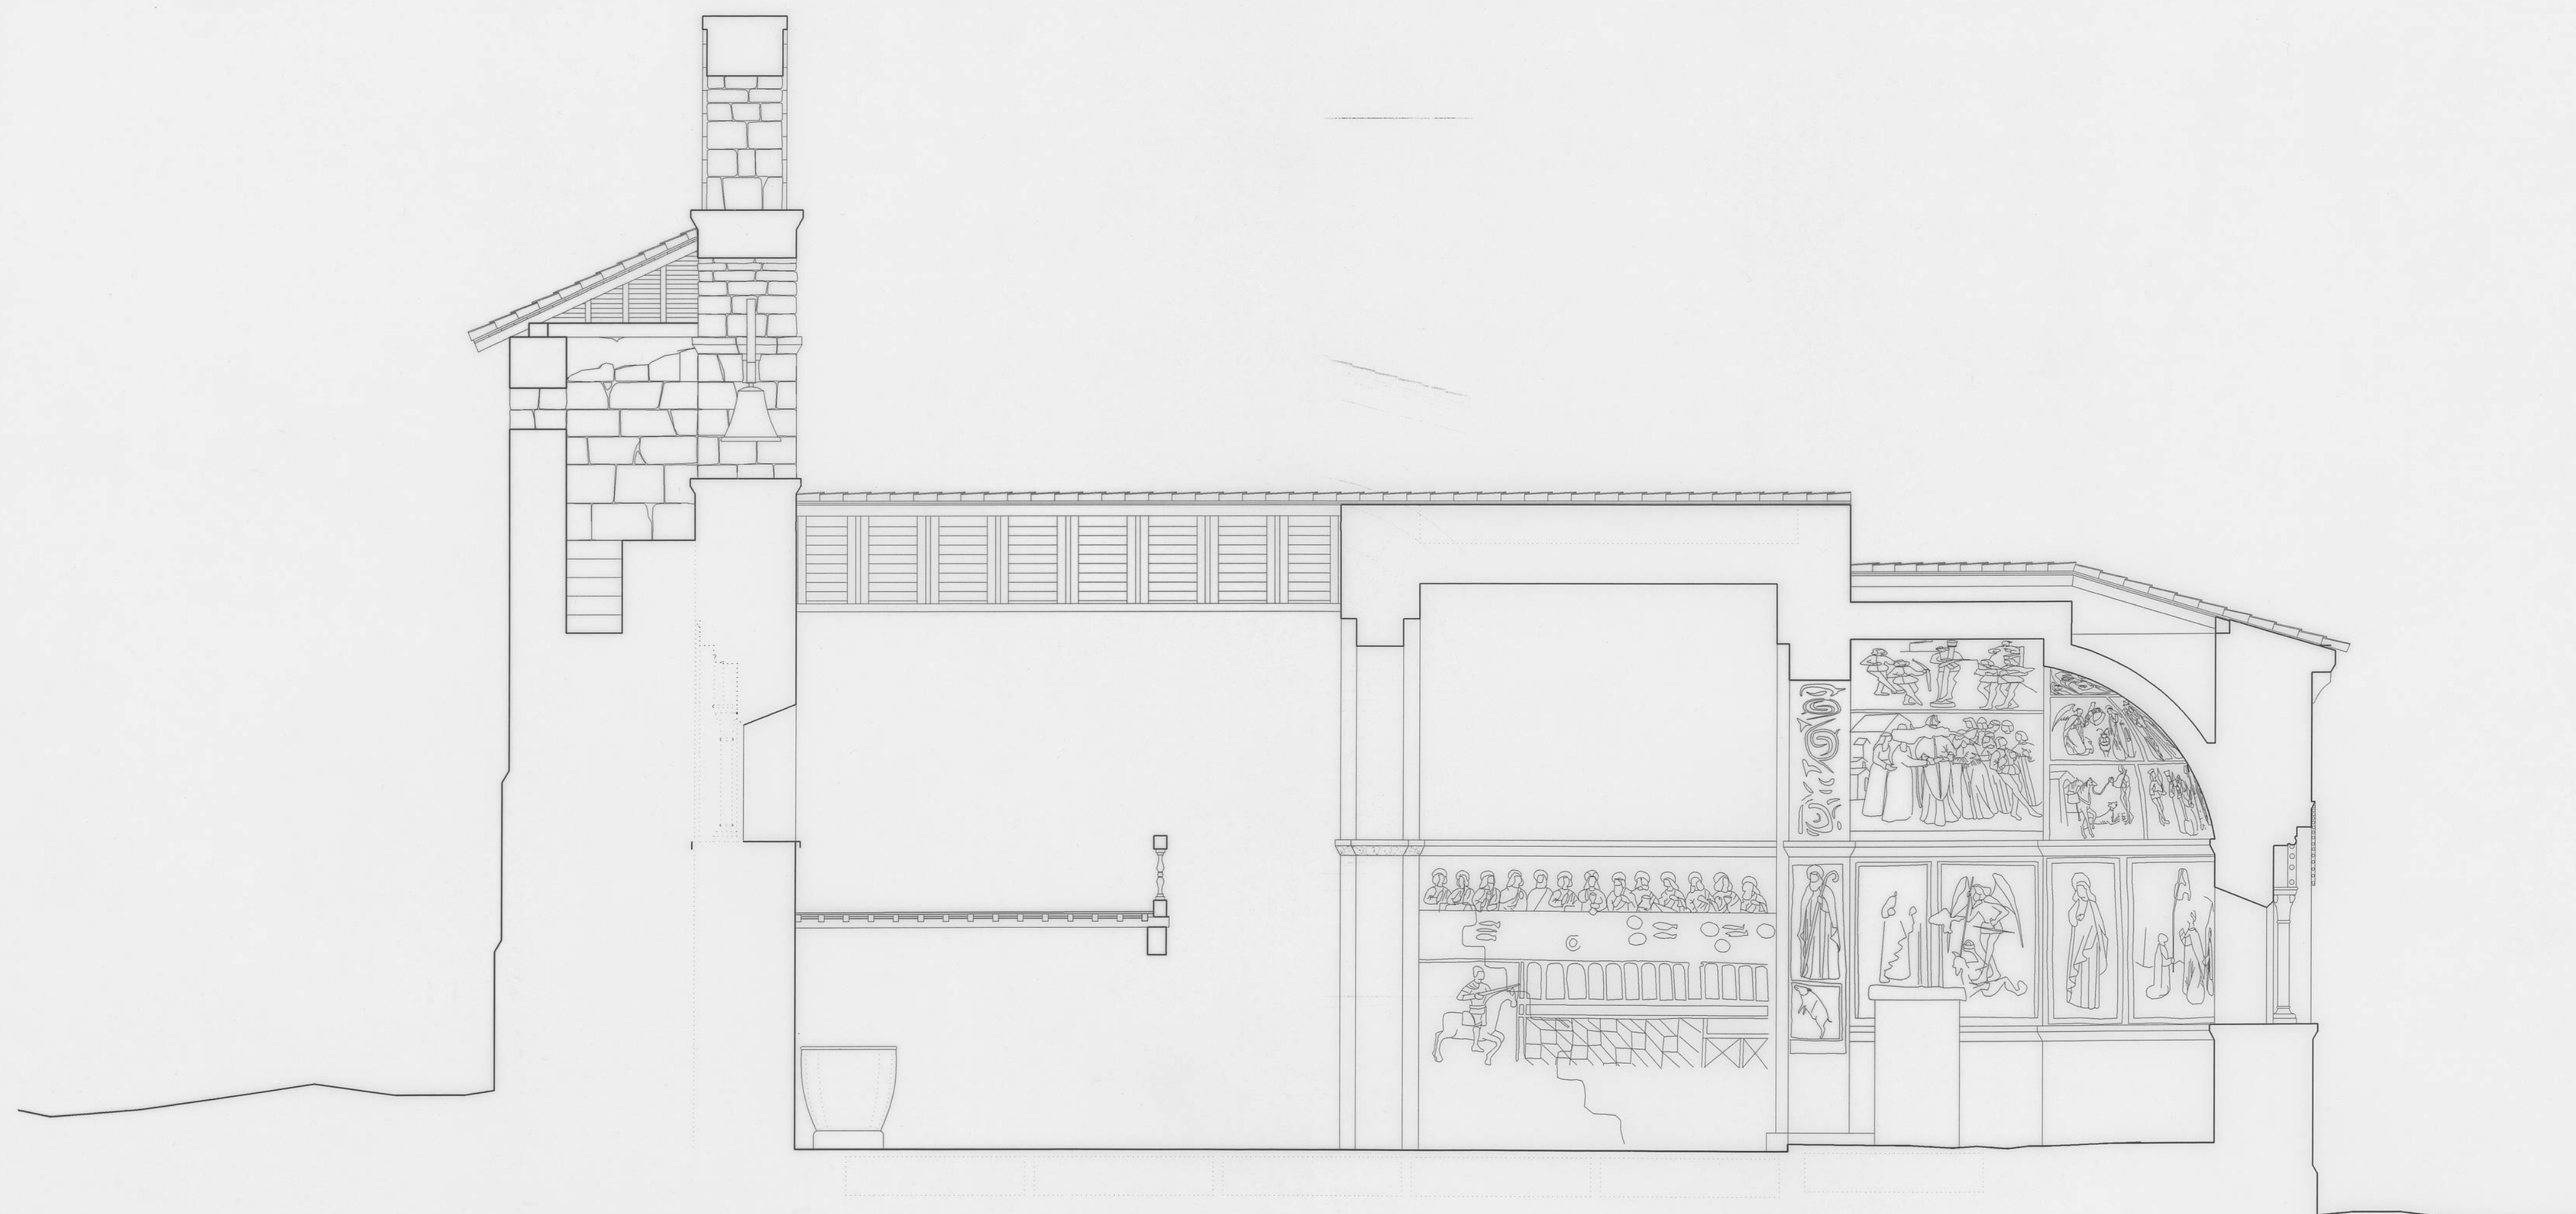

SECCION LONGITUDINAL

0 50

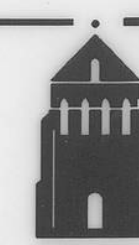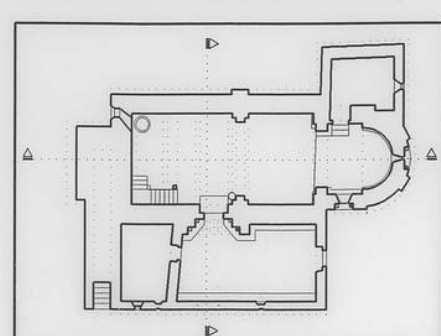

FUNDACIÓN S^{TA} MARÍA LA REAL - Centro de Estudios del Románico

TEMA	IGLESIA
ADVOCACION	SANTA MARIA LA REAL
POBLACION	VALBERZOSO (PALENCIA)
PLANO	SECCIONES LONGITUDINAL Y TRANSVERSAL
FECHA	JUNIO 1997 ESCALA 1/200
AUTOR	Fco. JAVIER BLANCO MARTIN