
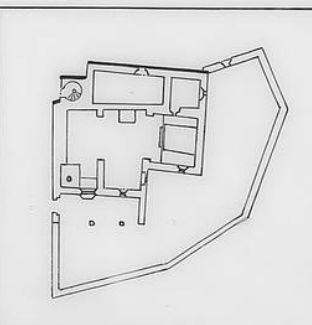


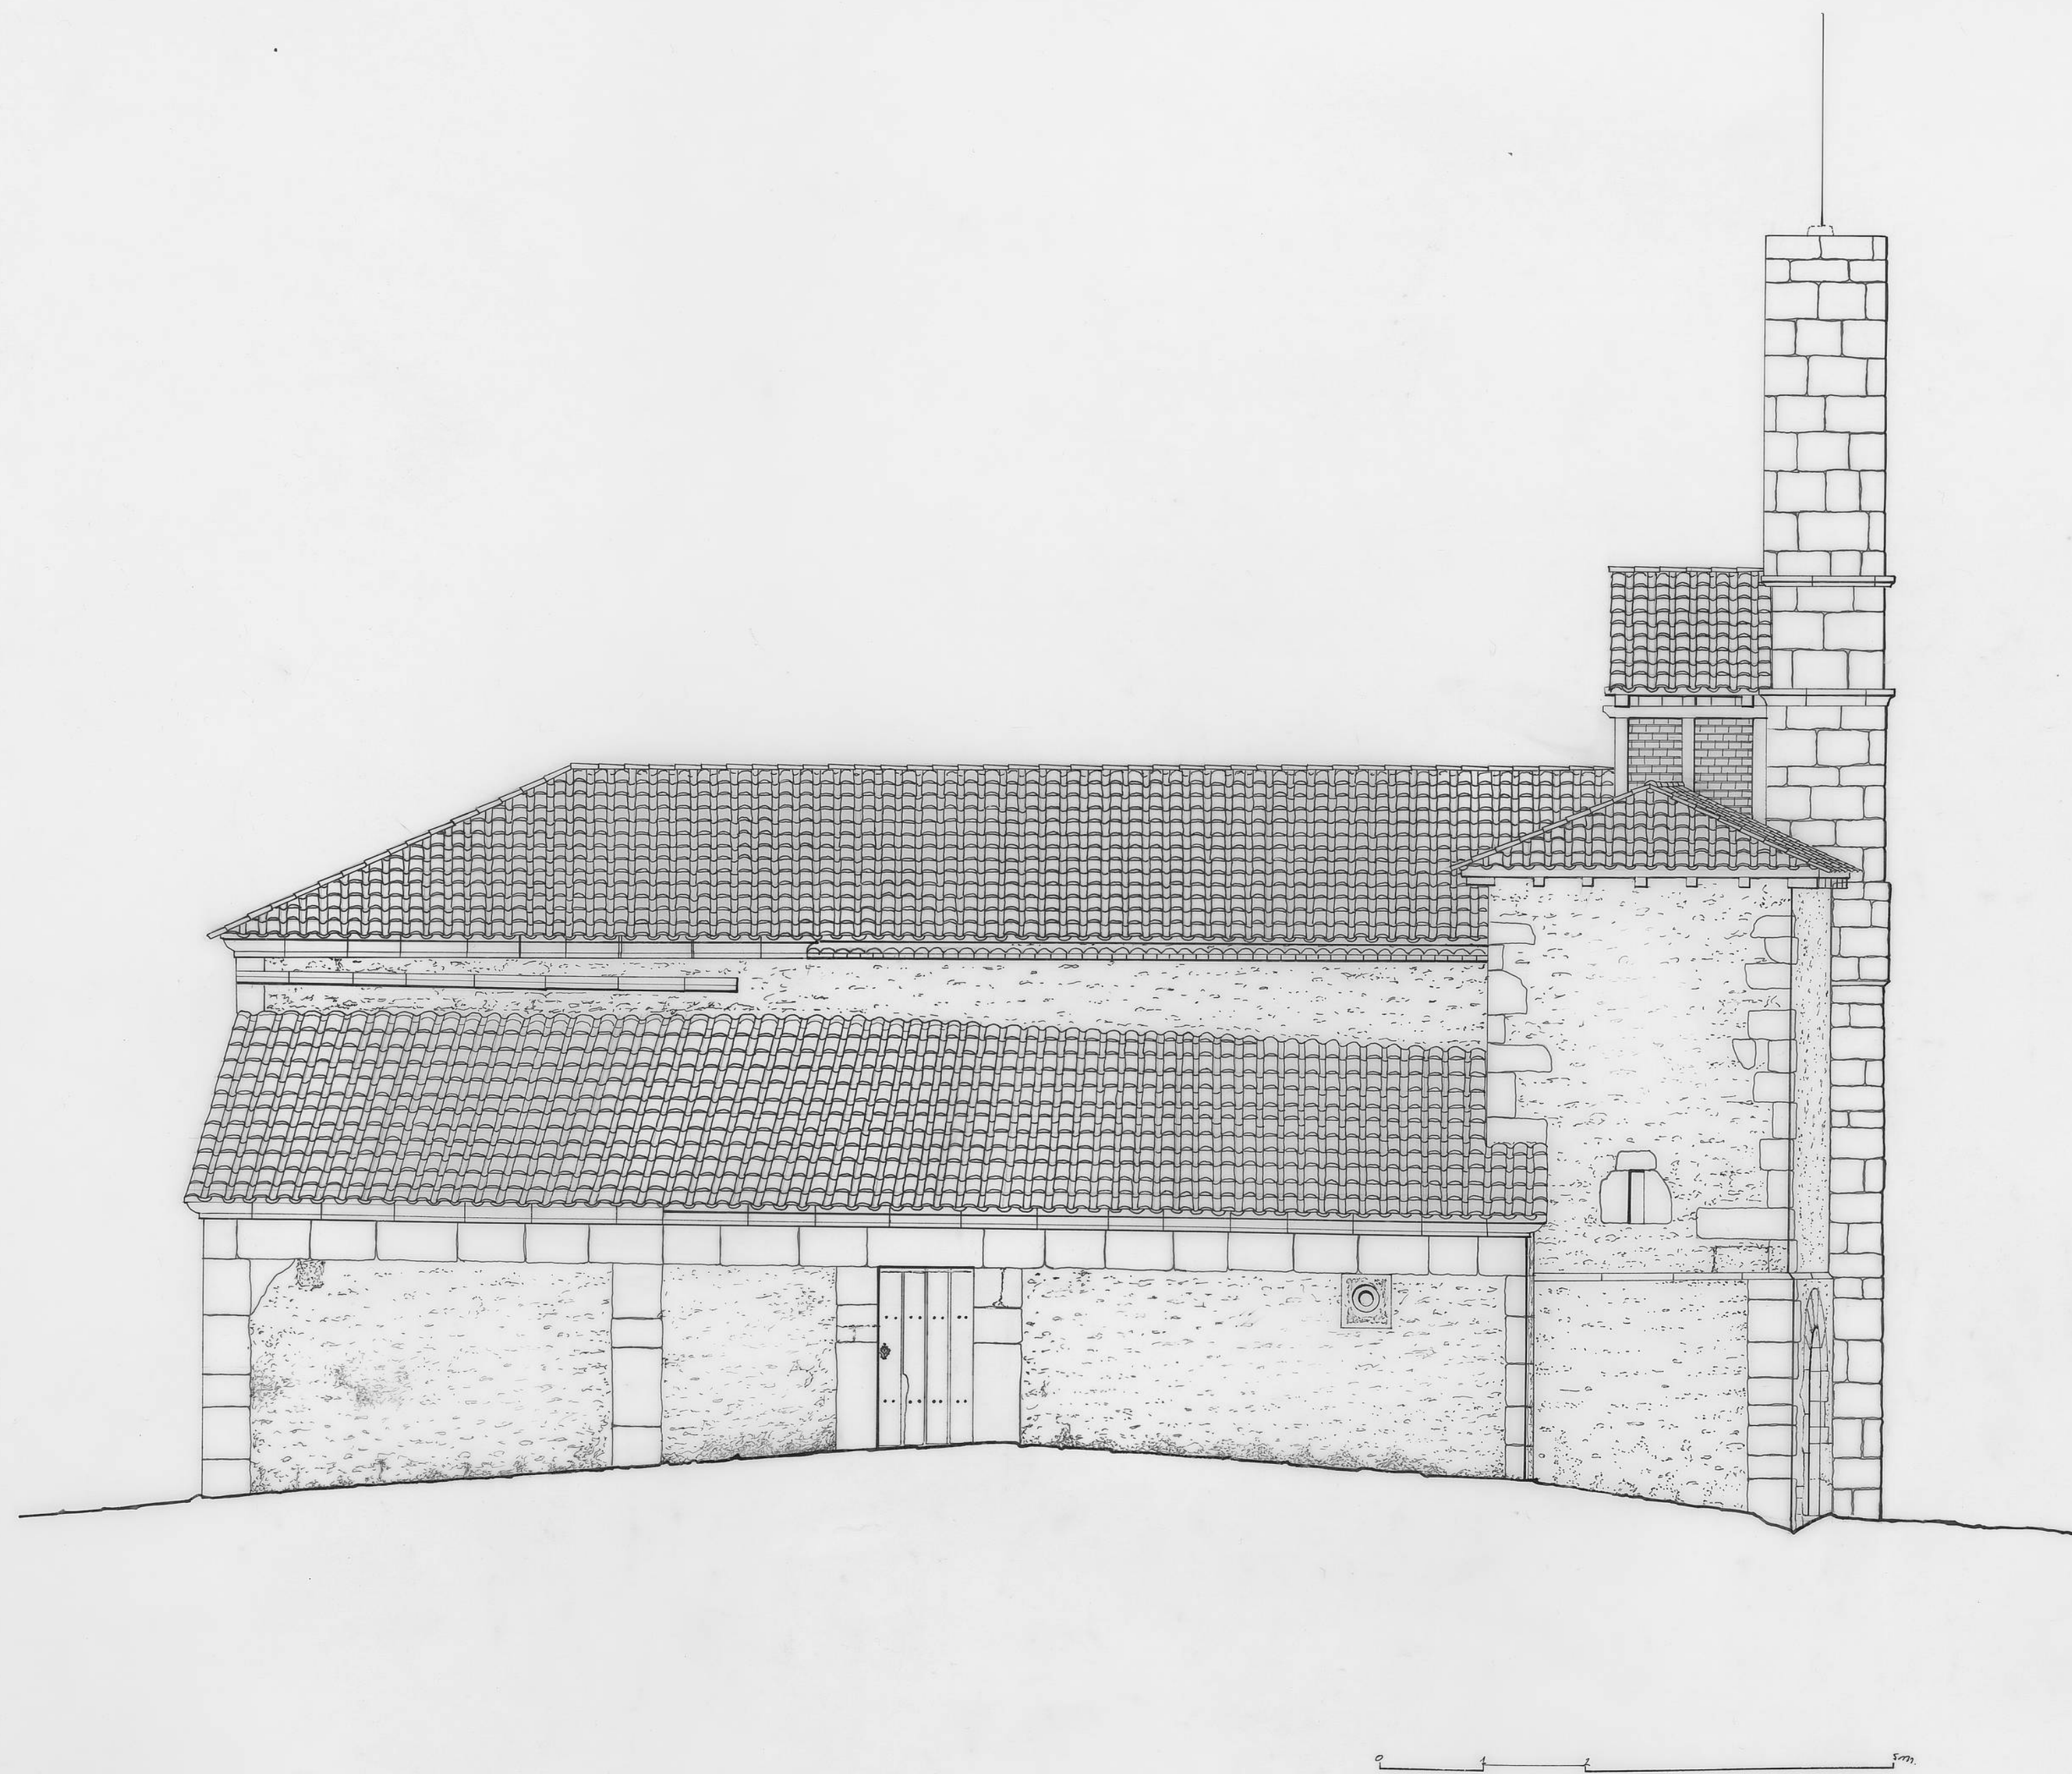

S. SATURNINO

VALSADORNIN
PALENCIA

DOCUMENTACION GRAFICA

ALZADO NORTE

ESCALA 1:50

MARZ 90

