



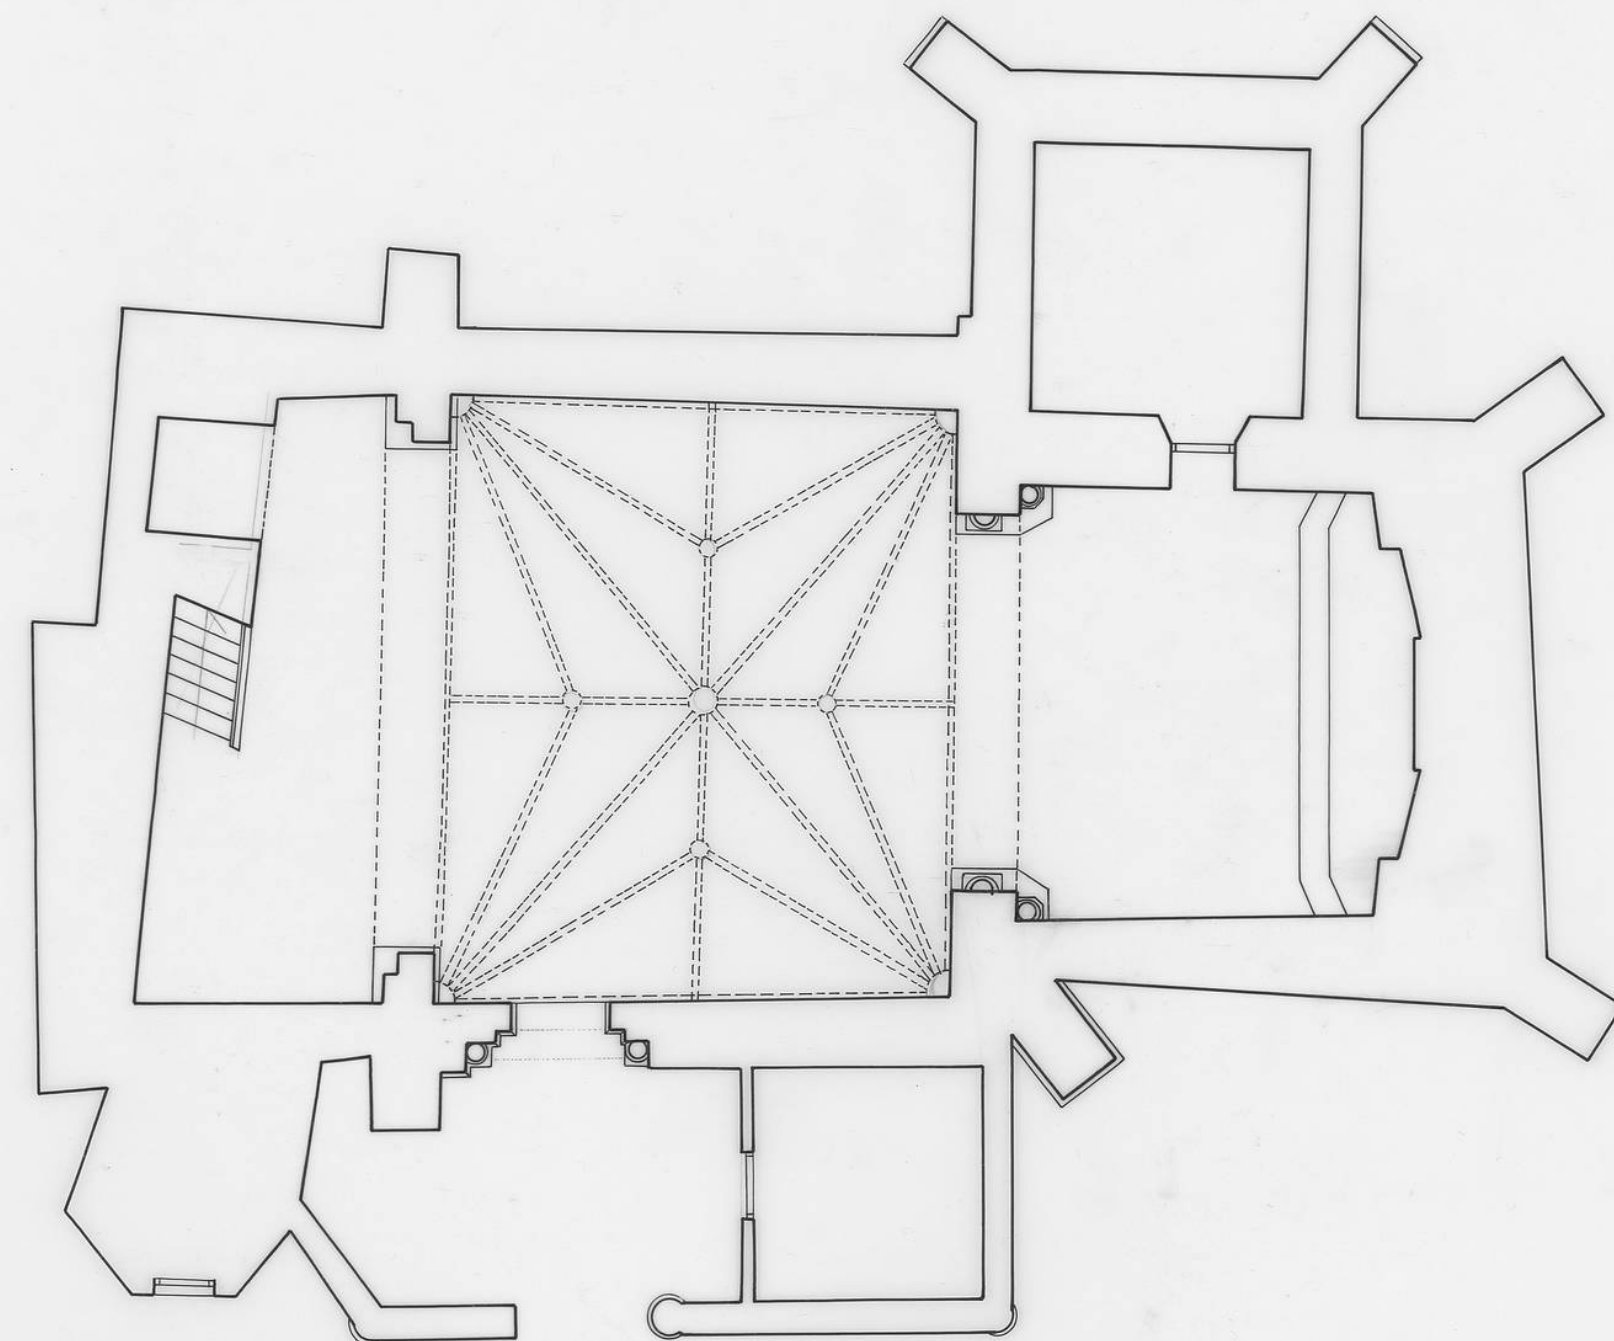

0 1 2 3 4 5 10

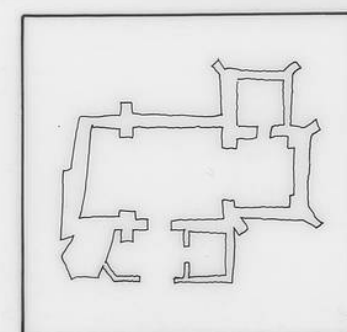

SAN VICENTE
DOCUMENTACION GRAFICA
PLANTA
ESCALA 1:100
VEGA DE BUR
PALENCIA
MARZO/93

