



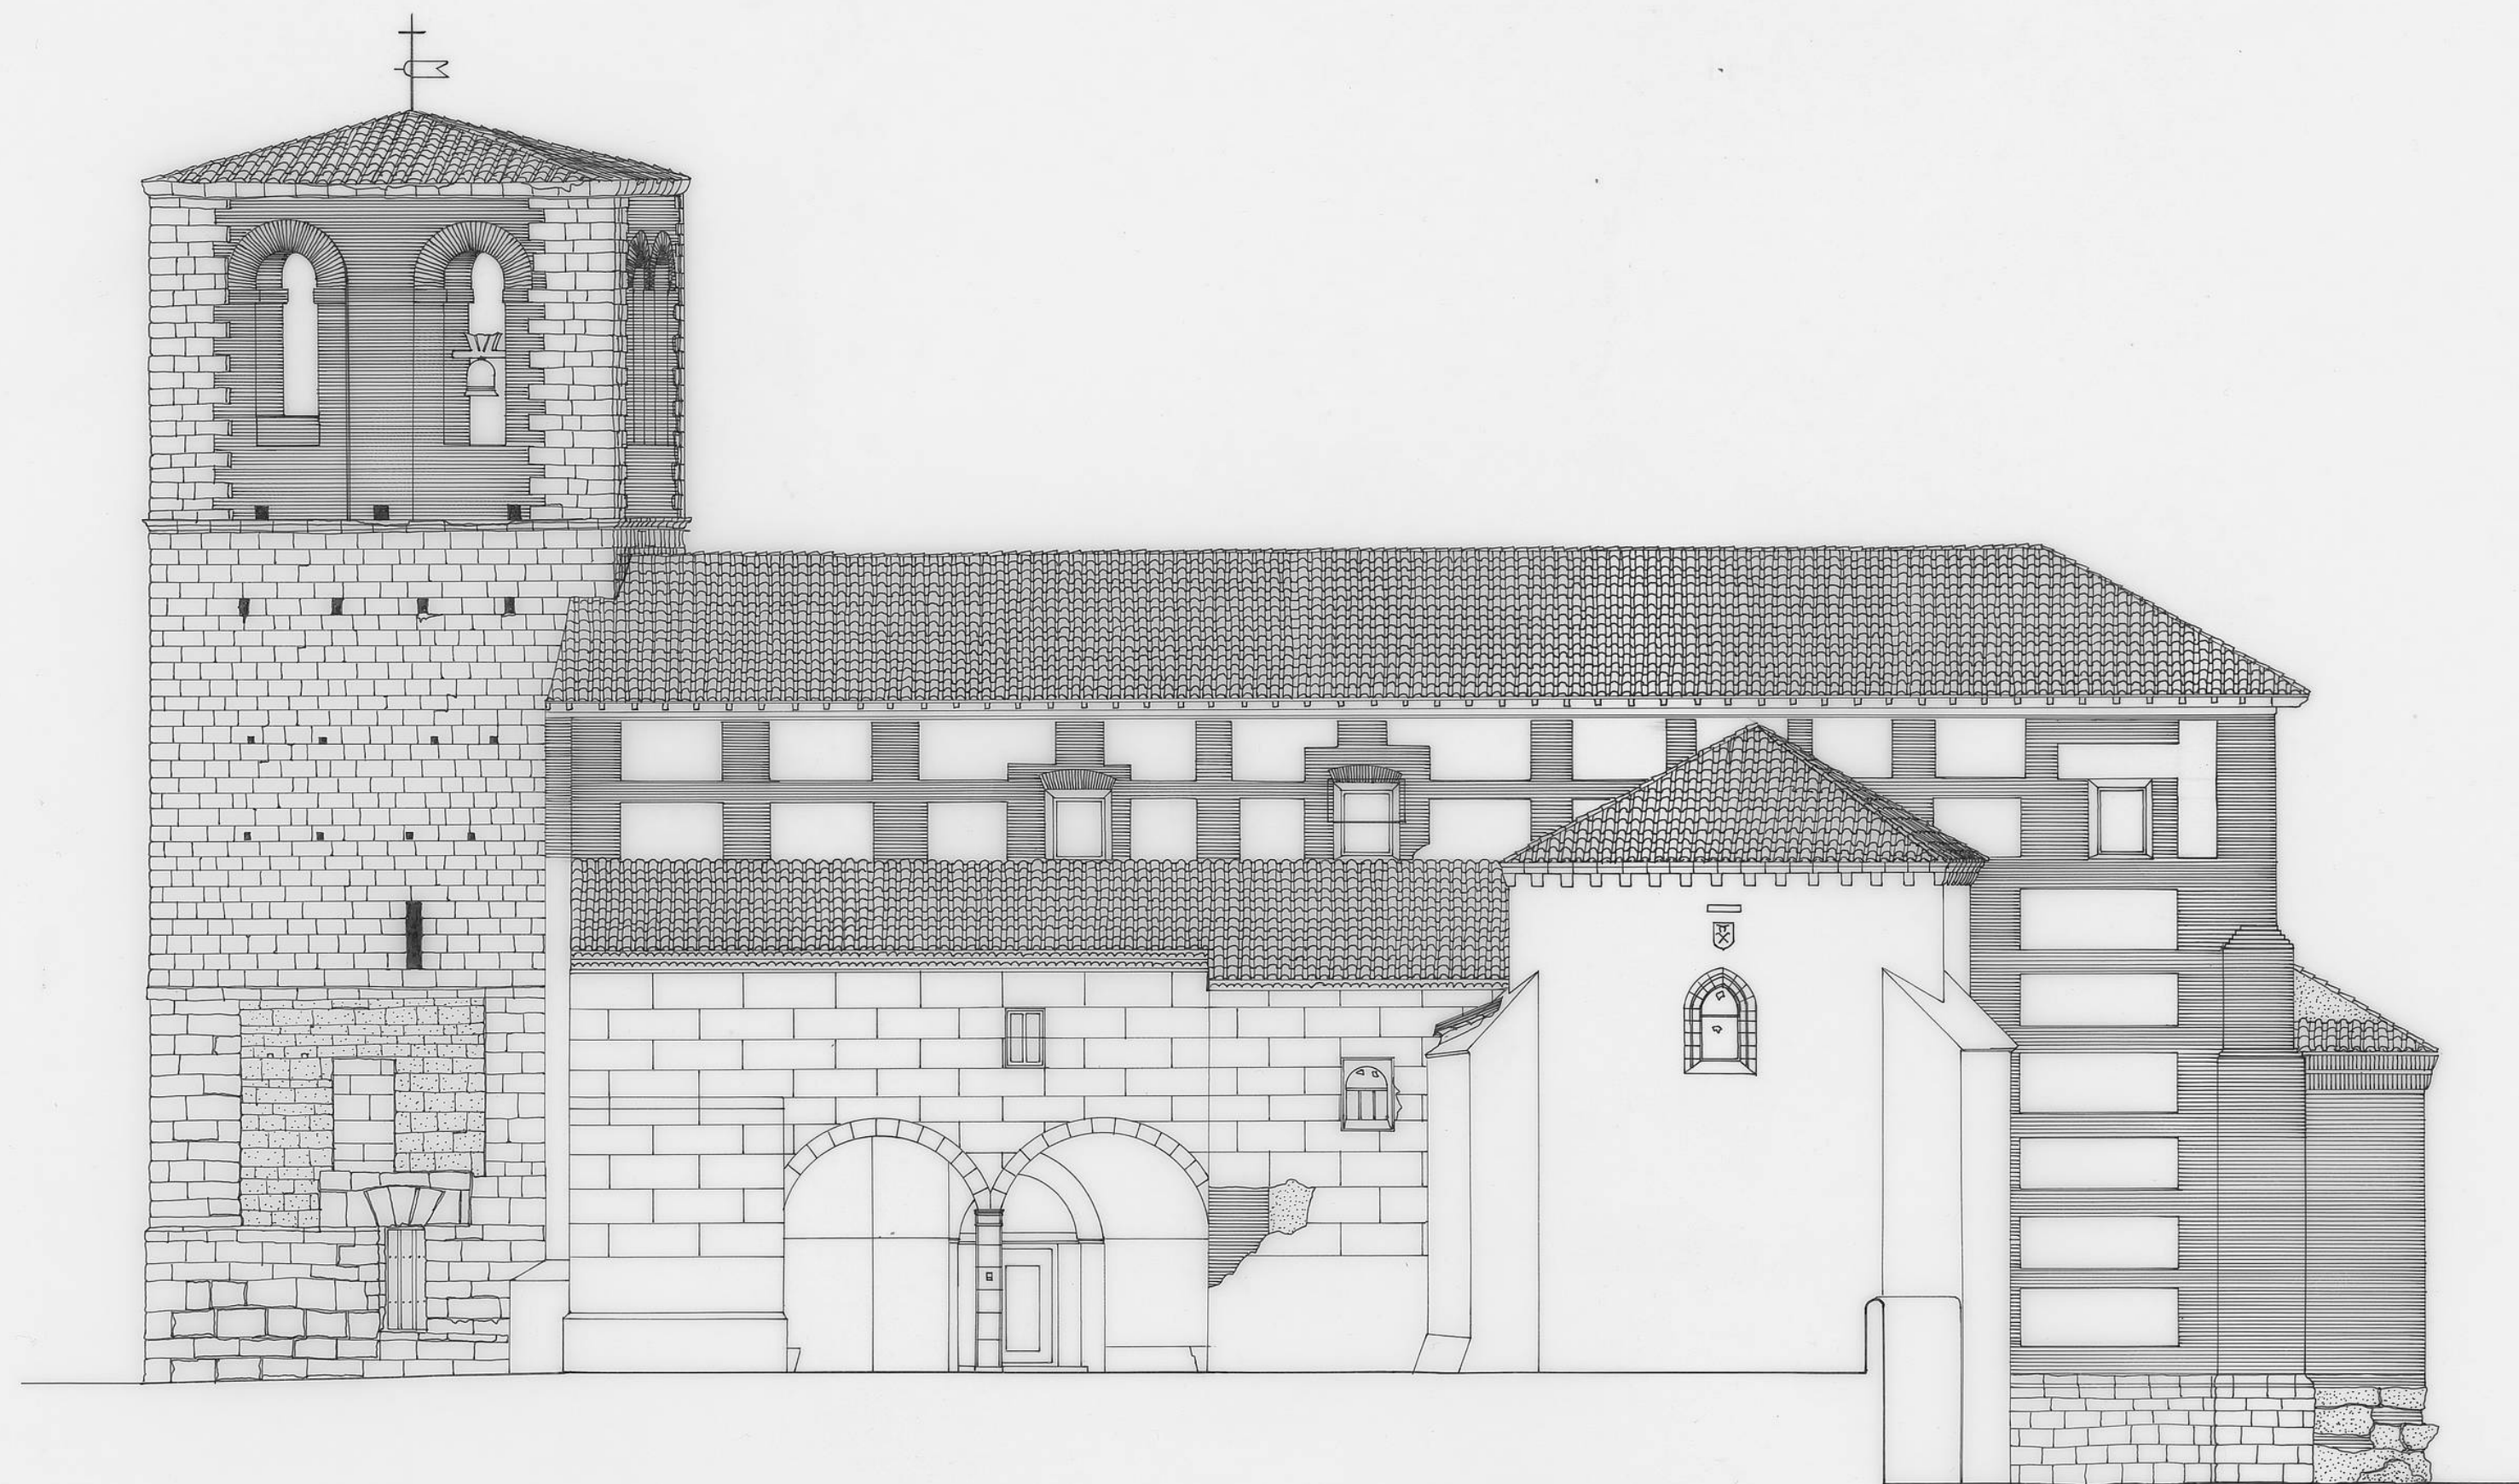

0 1 2 3 4 5 10

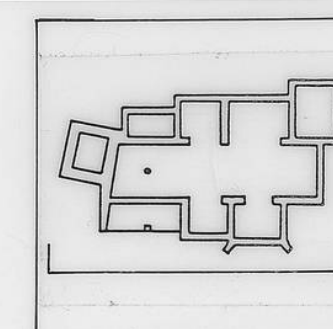

SAN ANDRES

VILLADIEZMA

DOCUMENTACION GRAFICA

PALENCIA

ALZADO SUR
ESCALA 1:100

FEBRERO /93

