
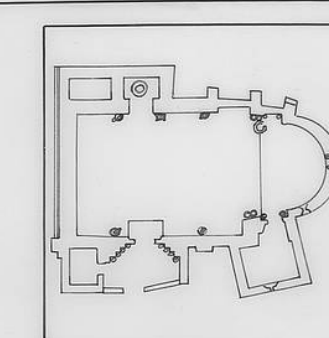


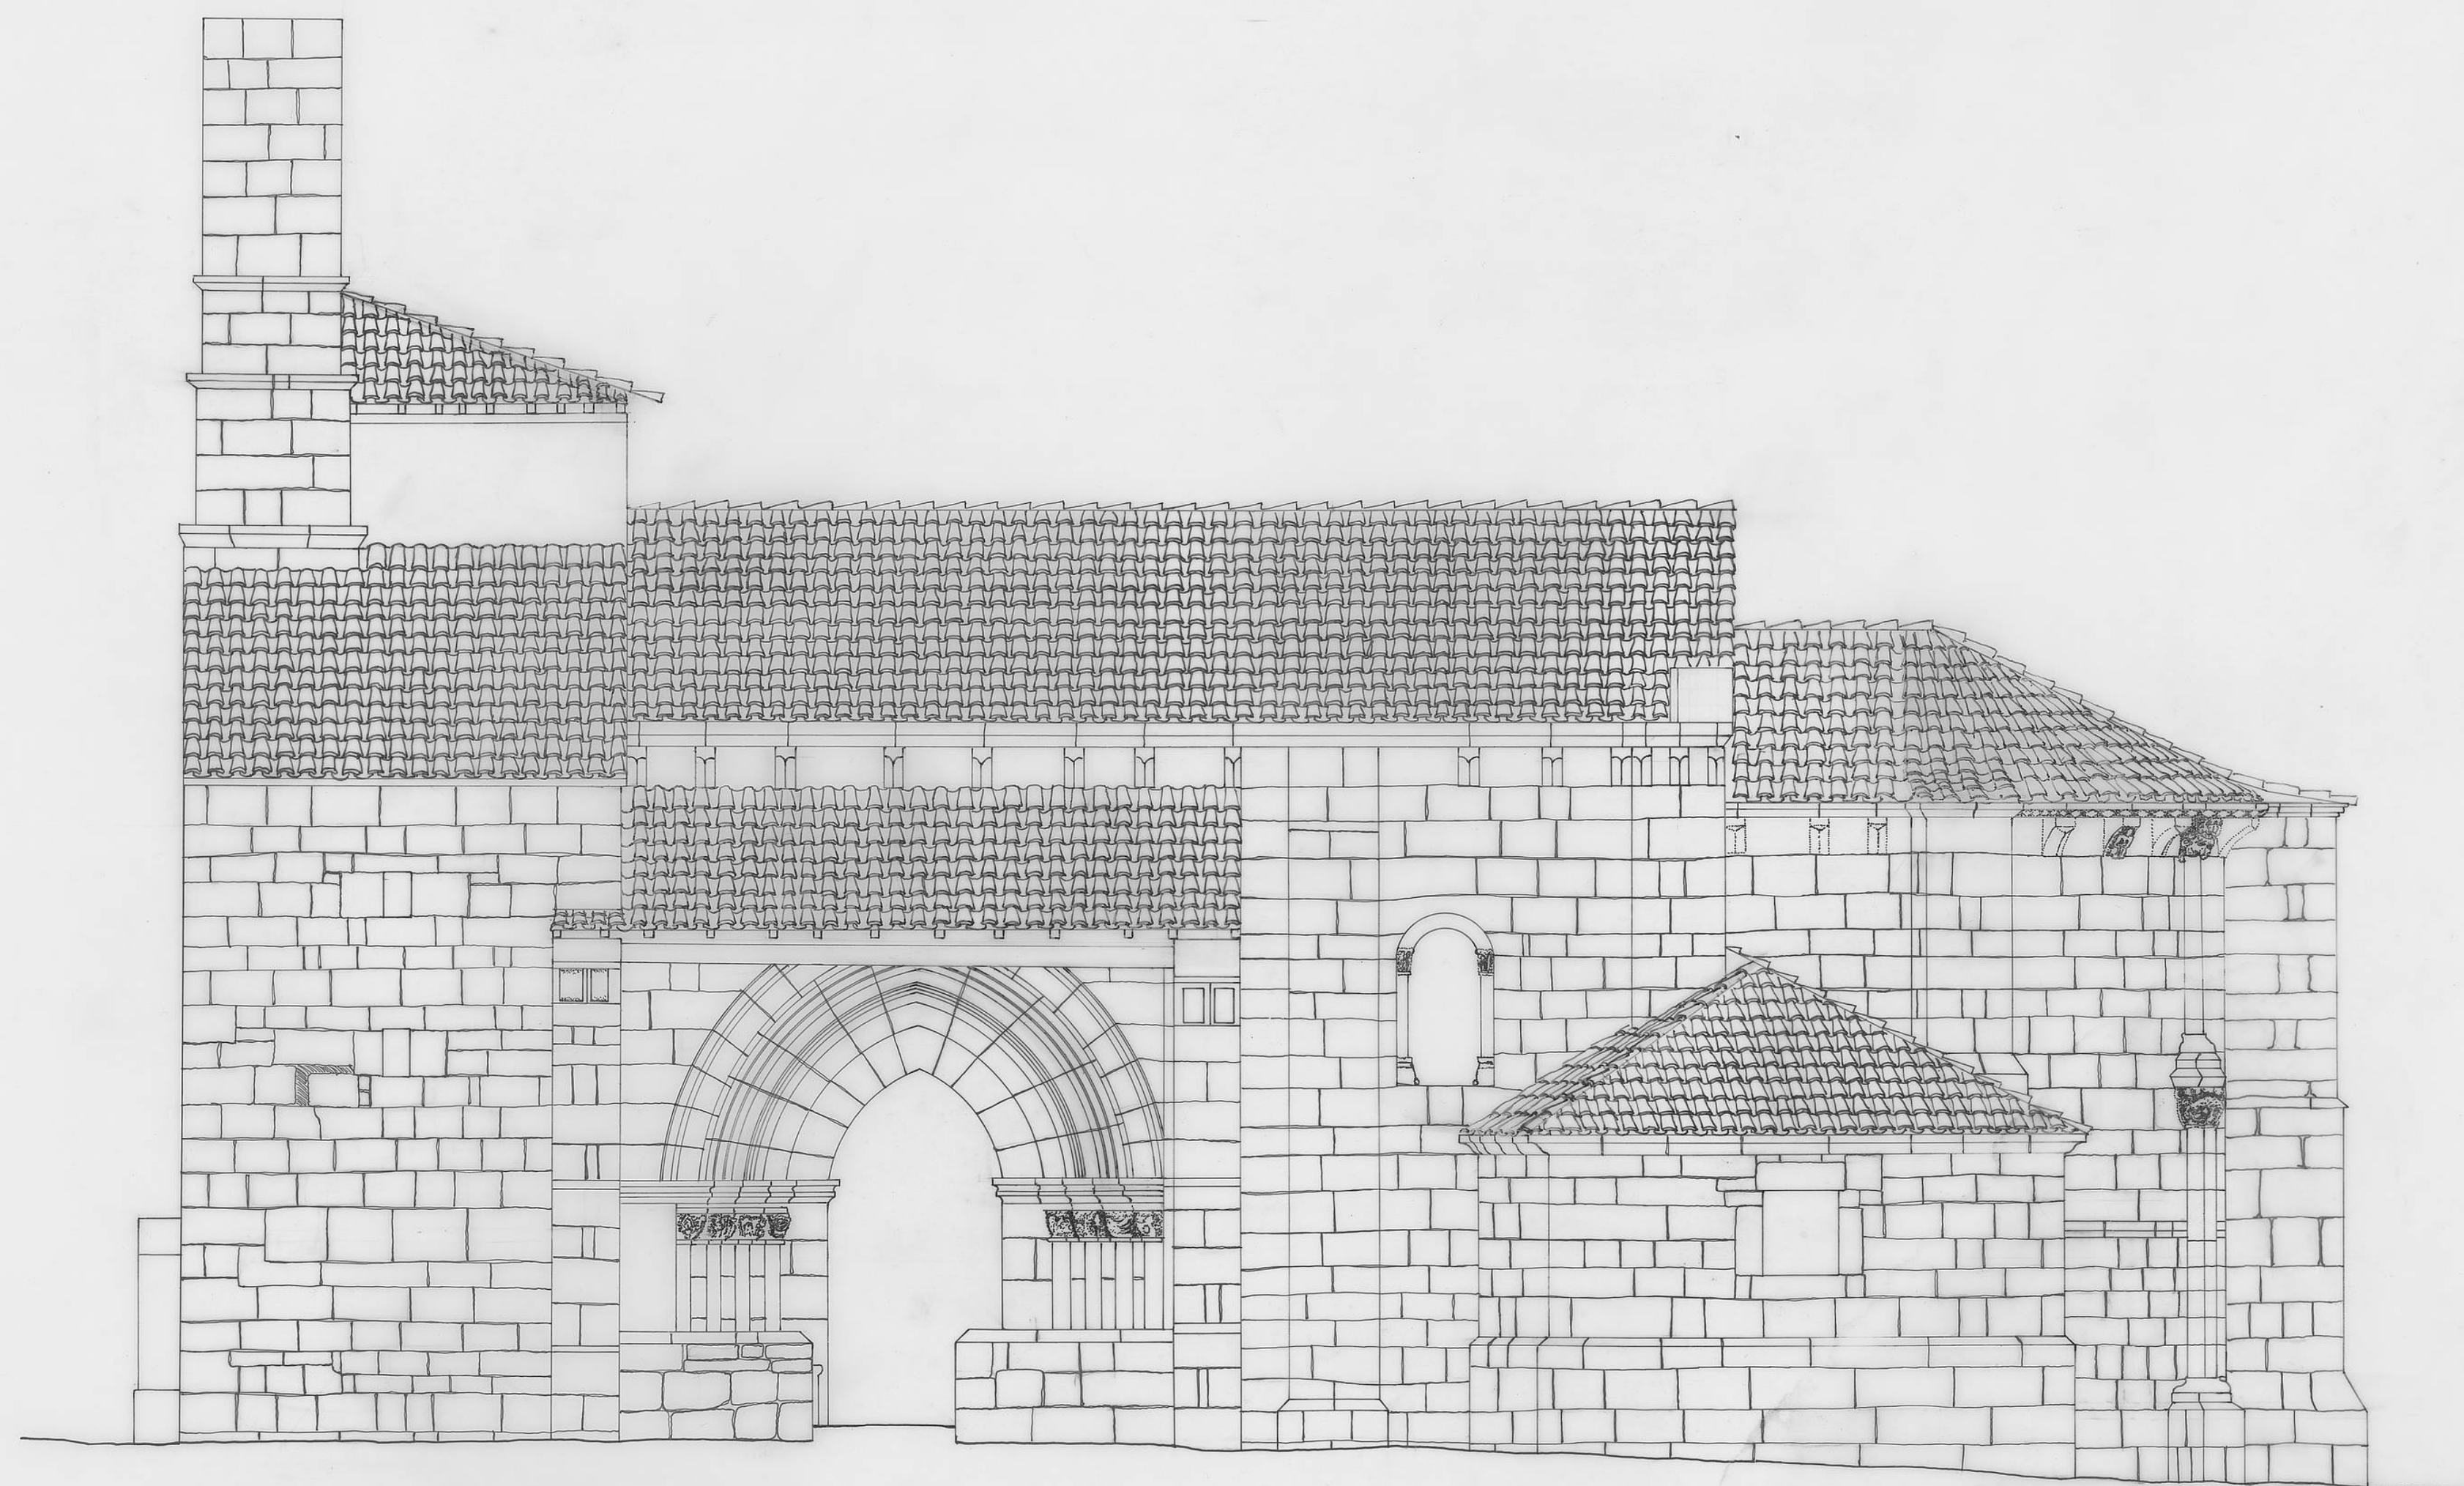

S. JUAN Bta.

VILLAVEGA DE AGUILAR

PALENCIA

DOCUMENTACION GRAFICA

ALZADO SUR

ESCALA 1:50

AGOSTO/89

