
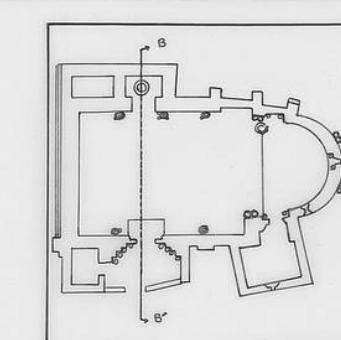


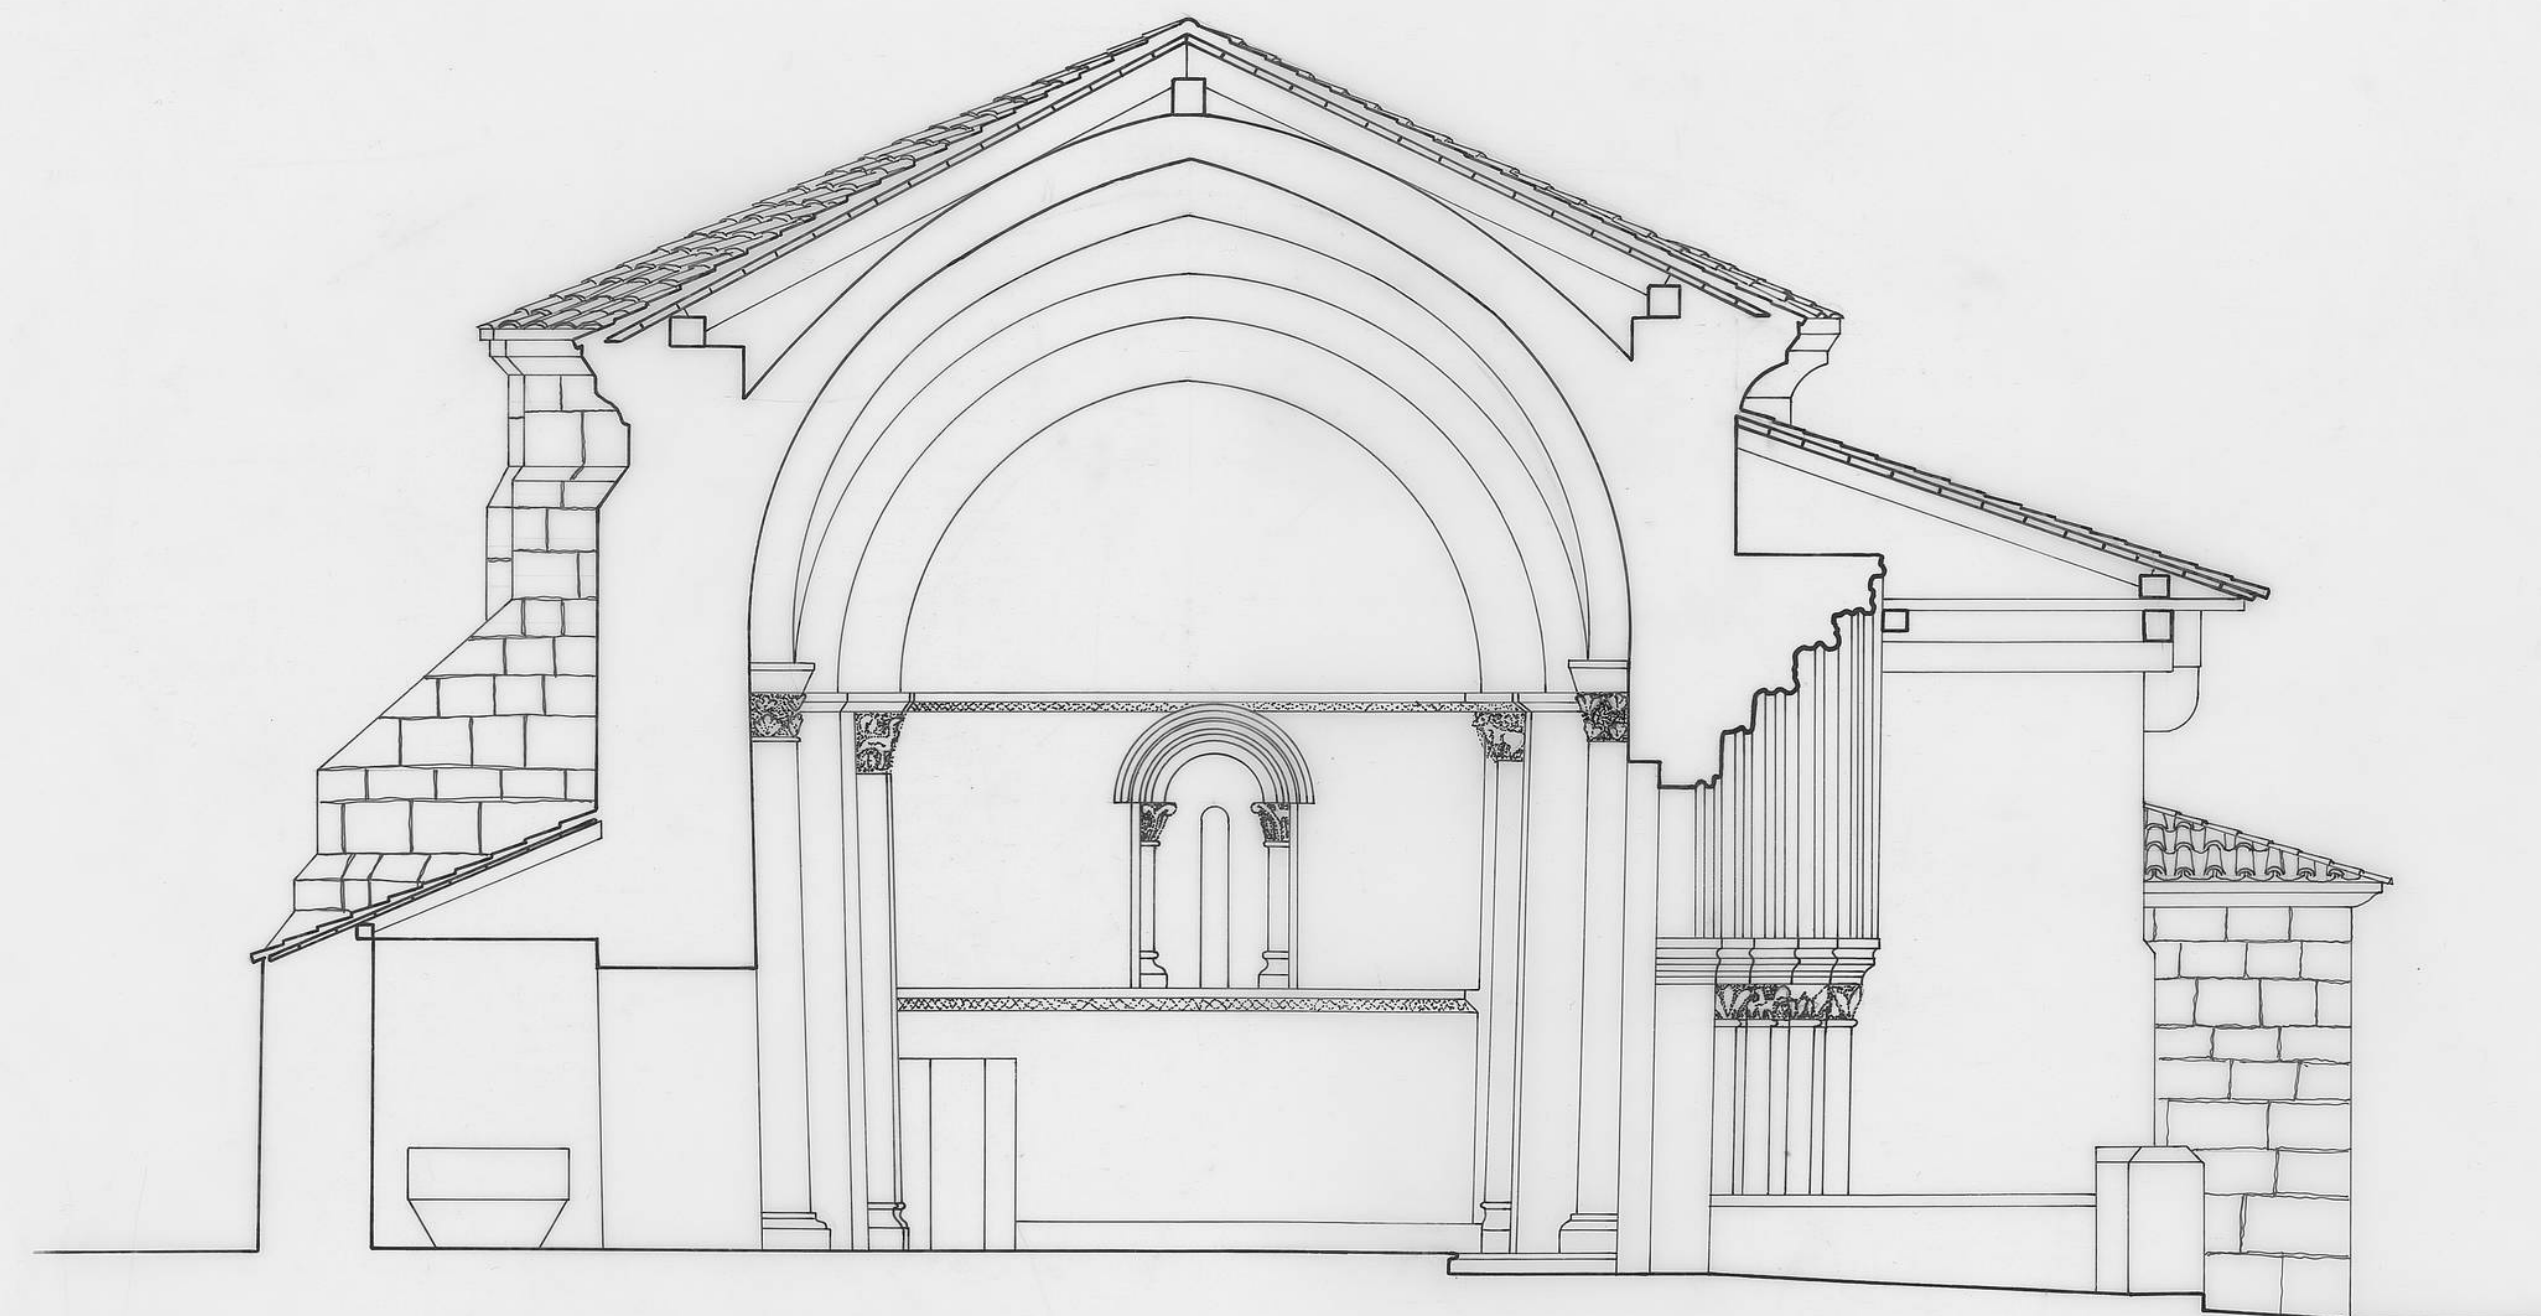

S. JUAN Bta

VILLAVEGA DE AGUILAR

PALENCIA

DOCUMENTACION GRAFICA

SECCION B-B'

ESCALA 1:50

AGOSTO/89

