



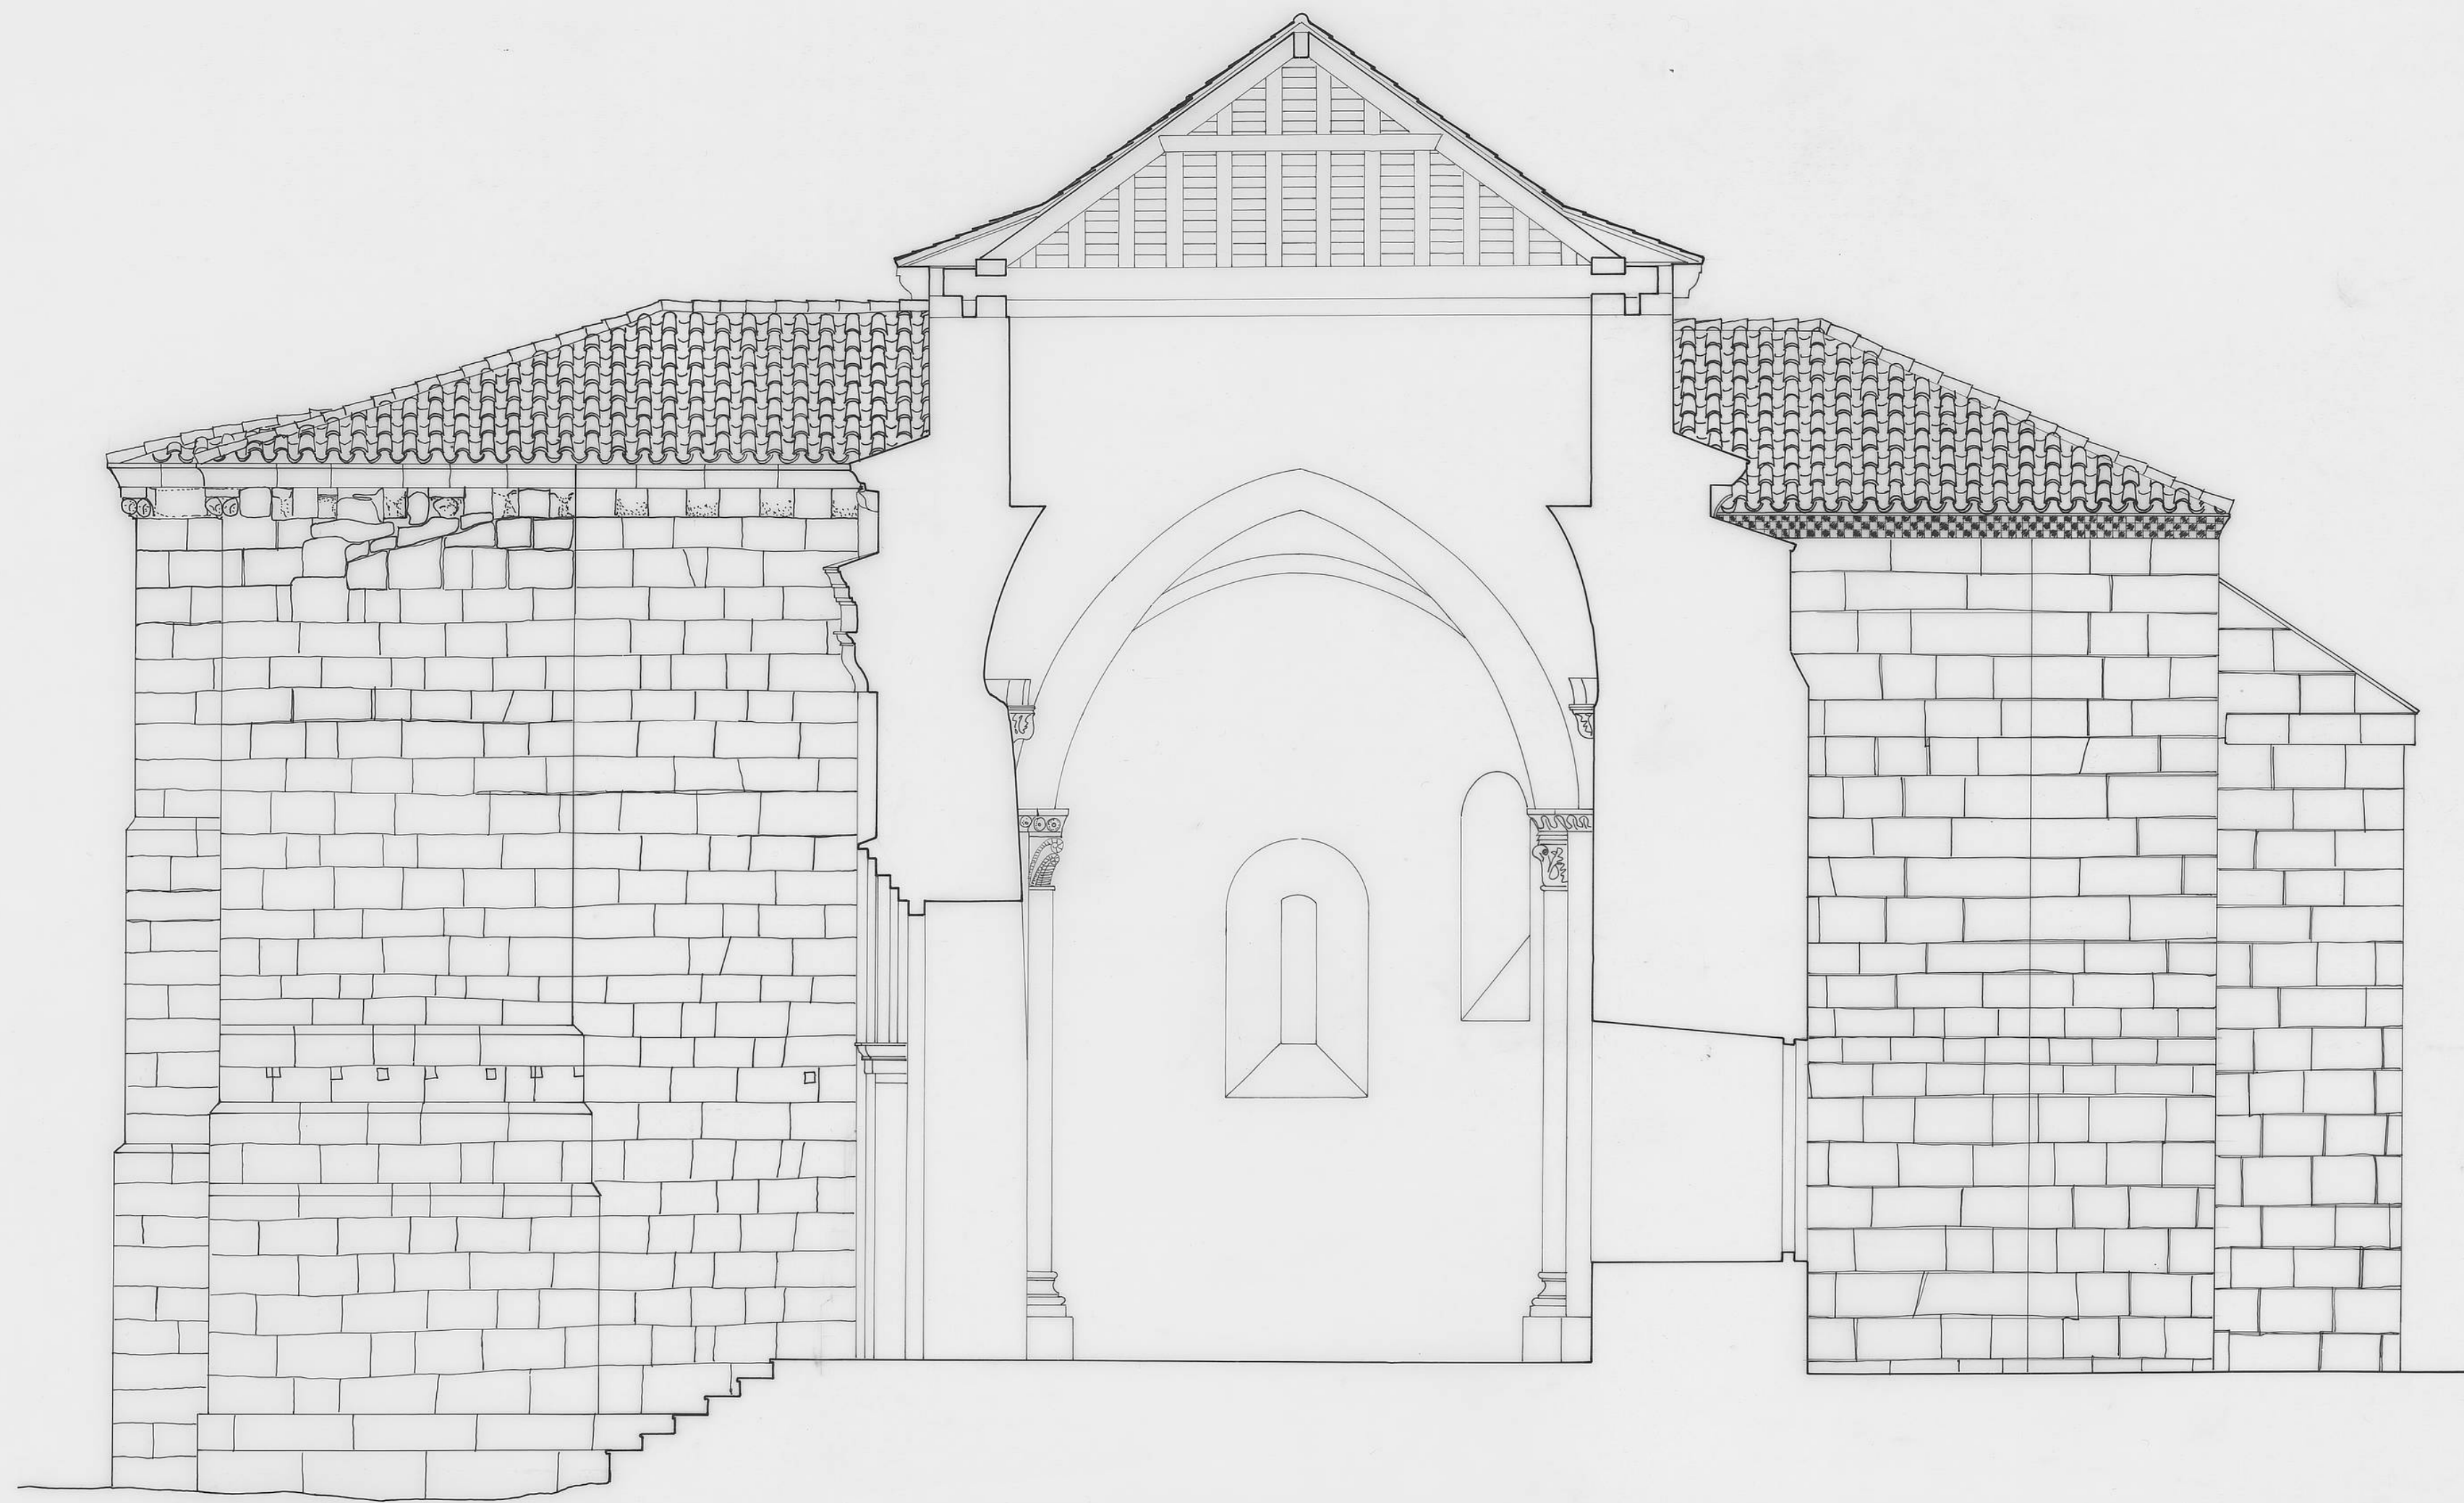

0 1 2 3

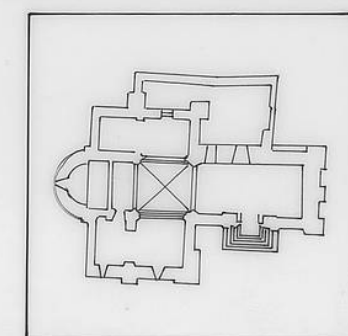

ESTADO ACTUAL
SECCION TRANSVERSAL
ESCALA 1:50

OCTUBRE /91

SAN CRISTODAL
SALAMANCA

