



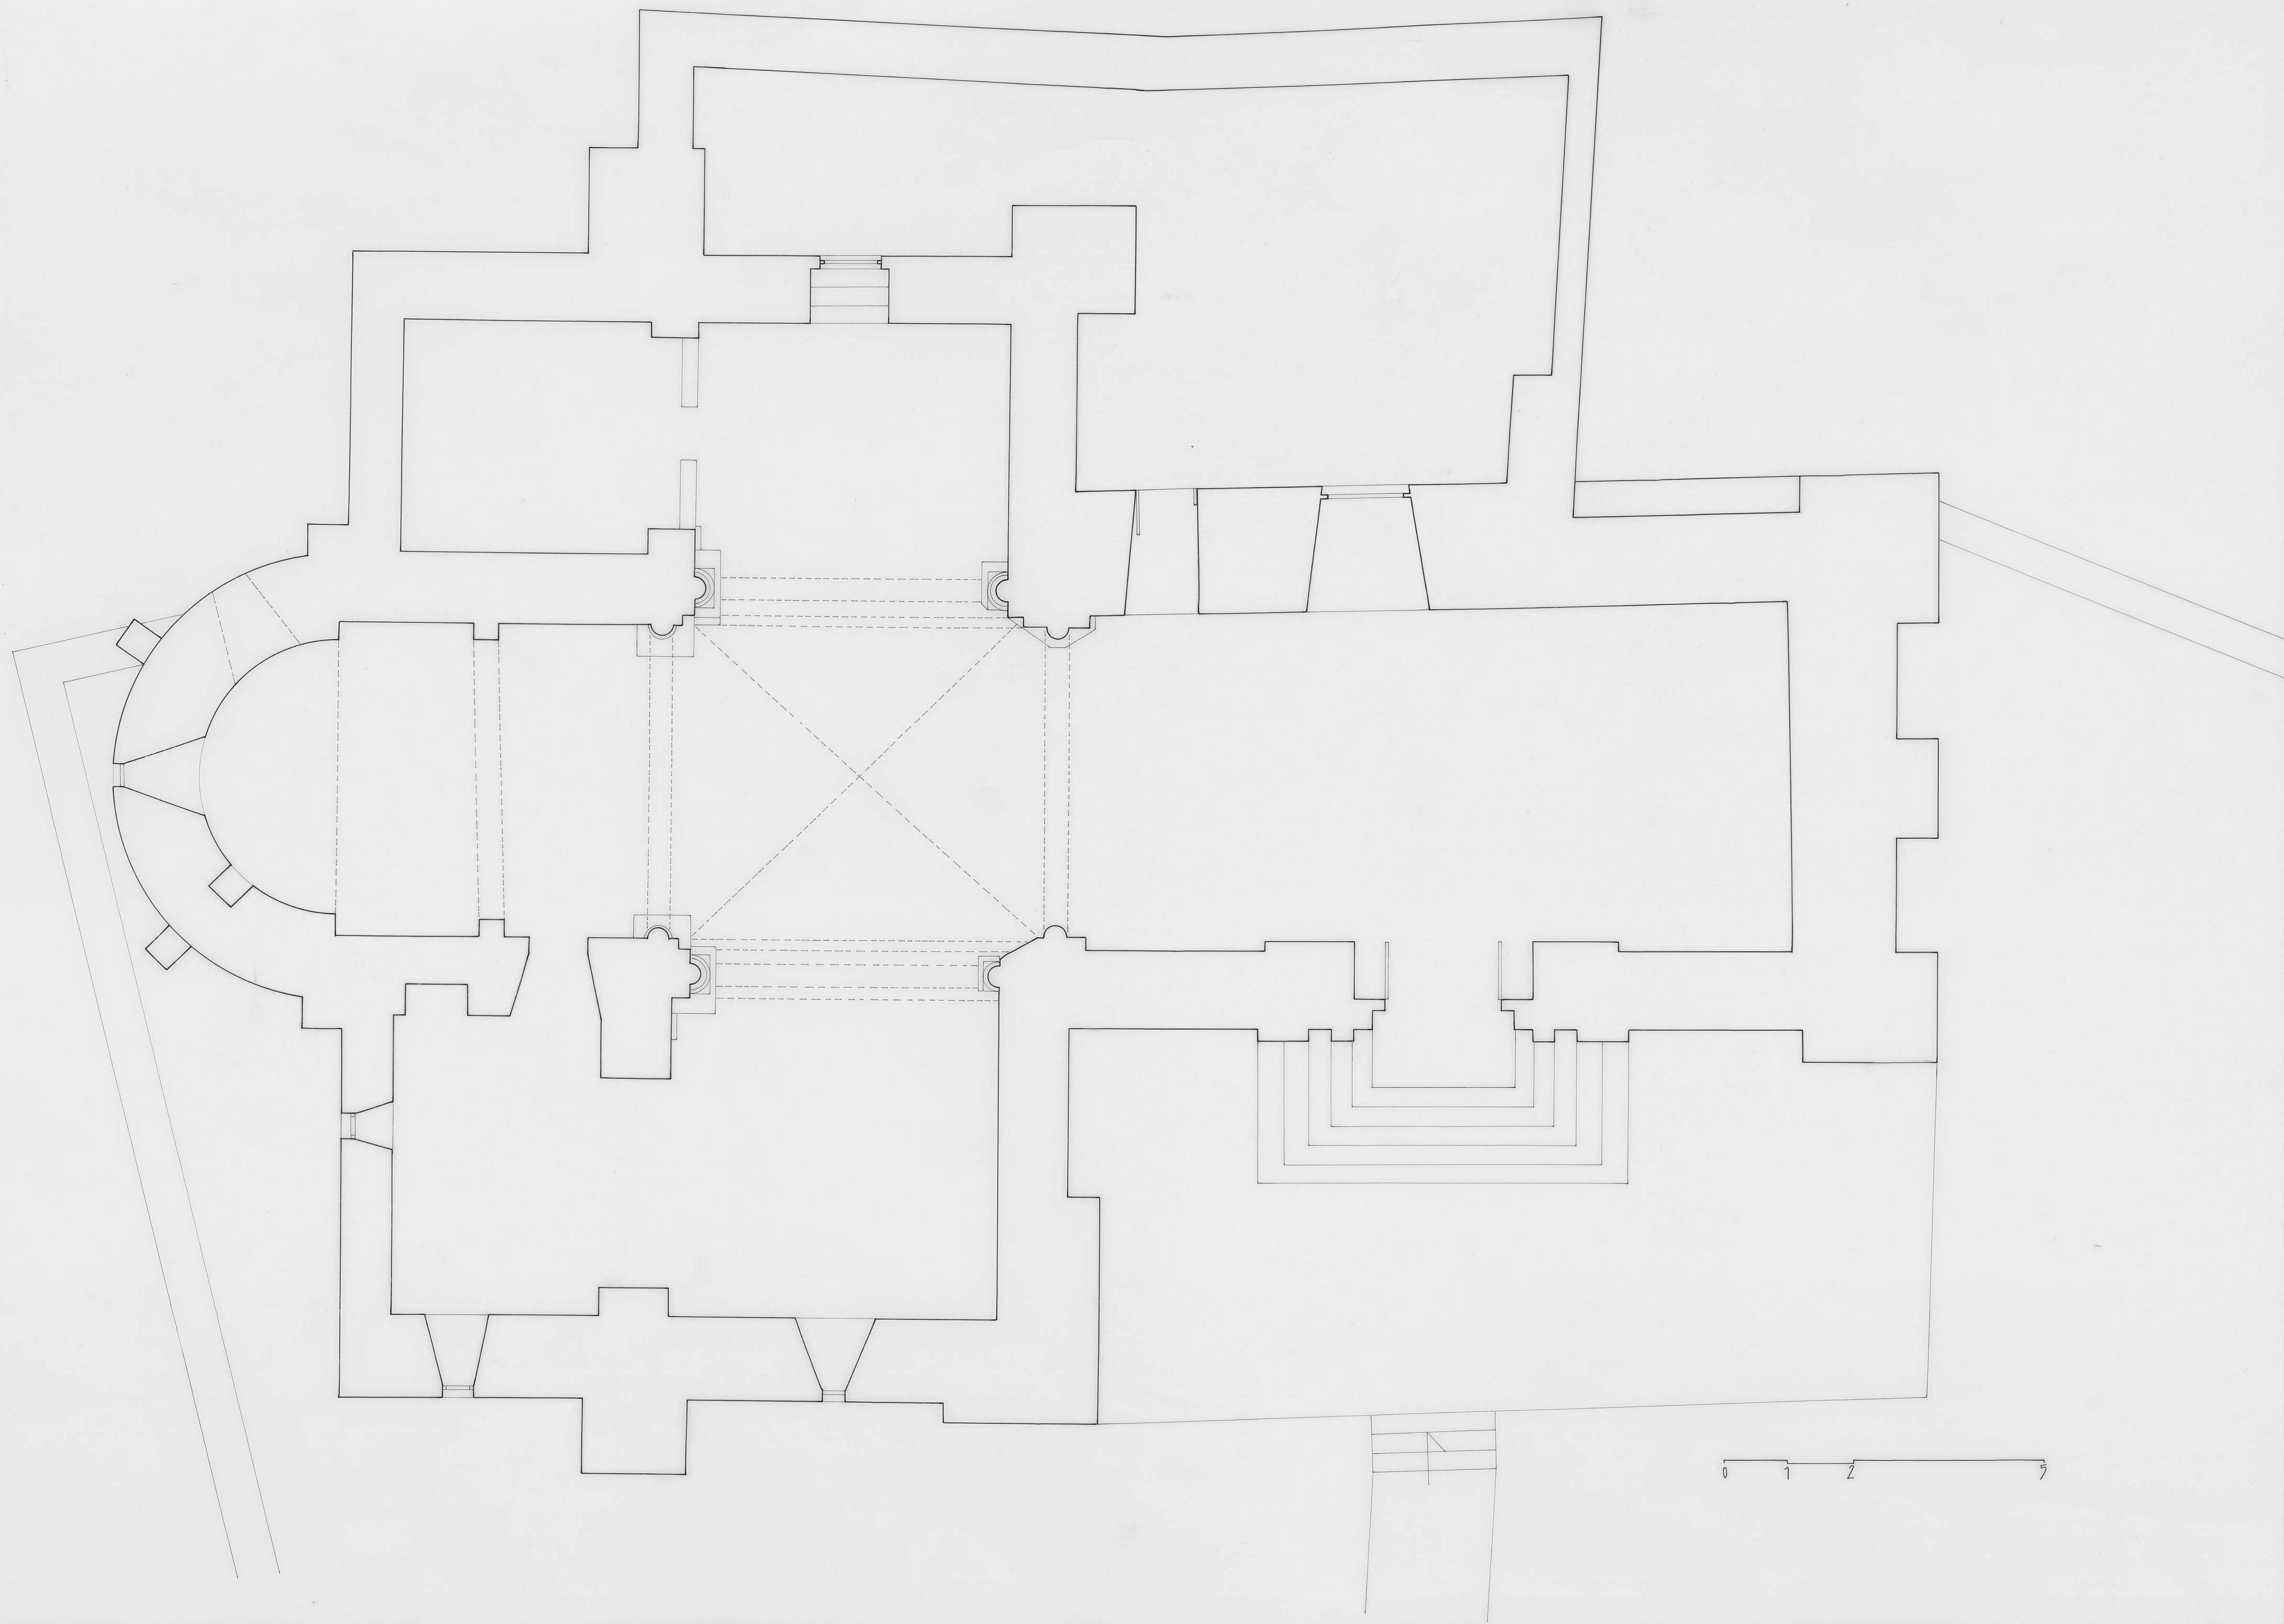

0 1 2 3

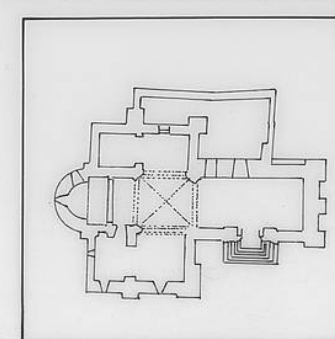

ESTADO ACTUAL
PLANTA

ESCALA 1:50

OCTUBRE/91



SAN CRISTÓBAL
SALAMANCA