
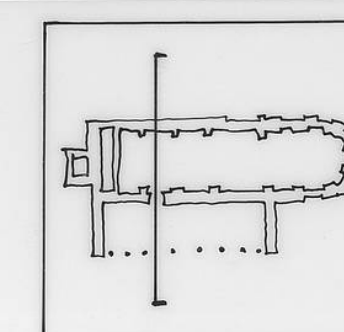


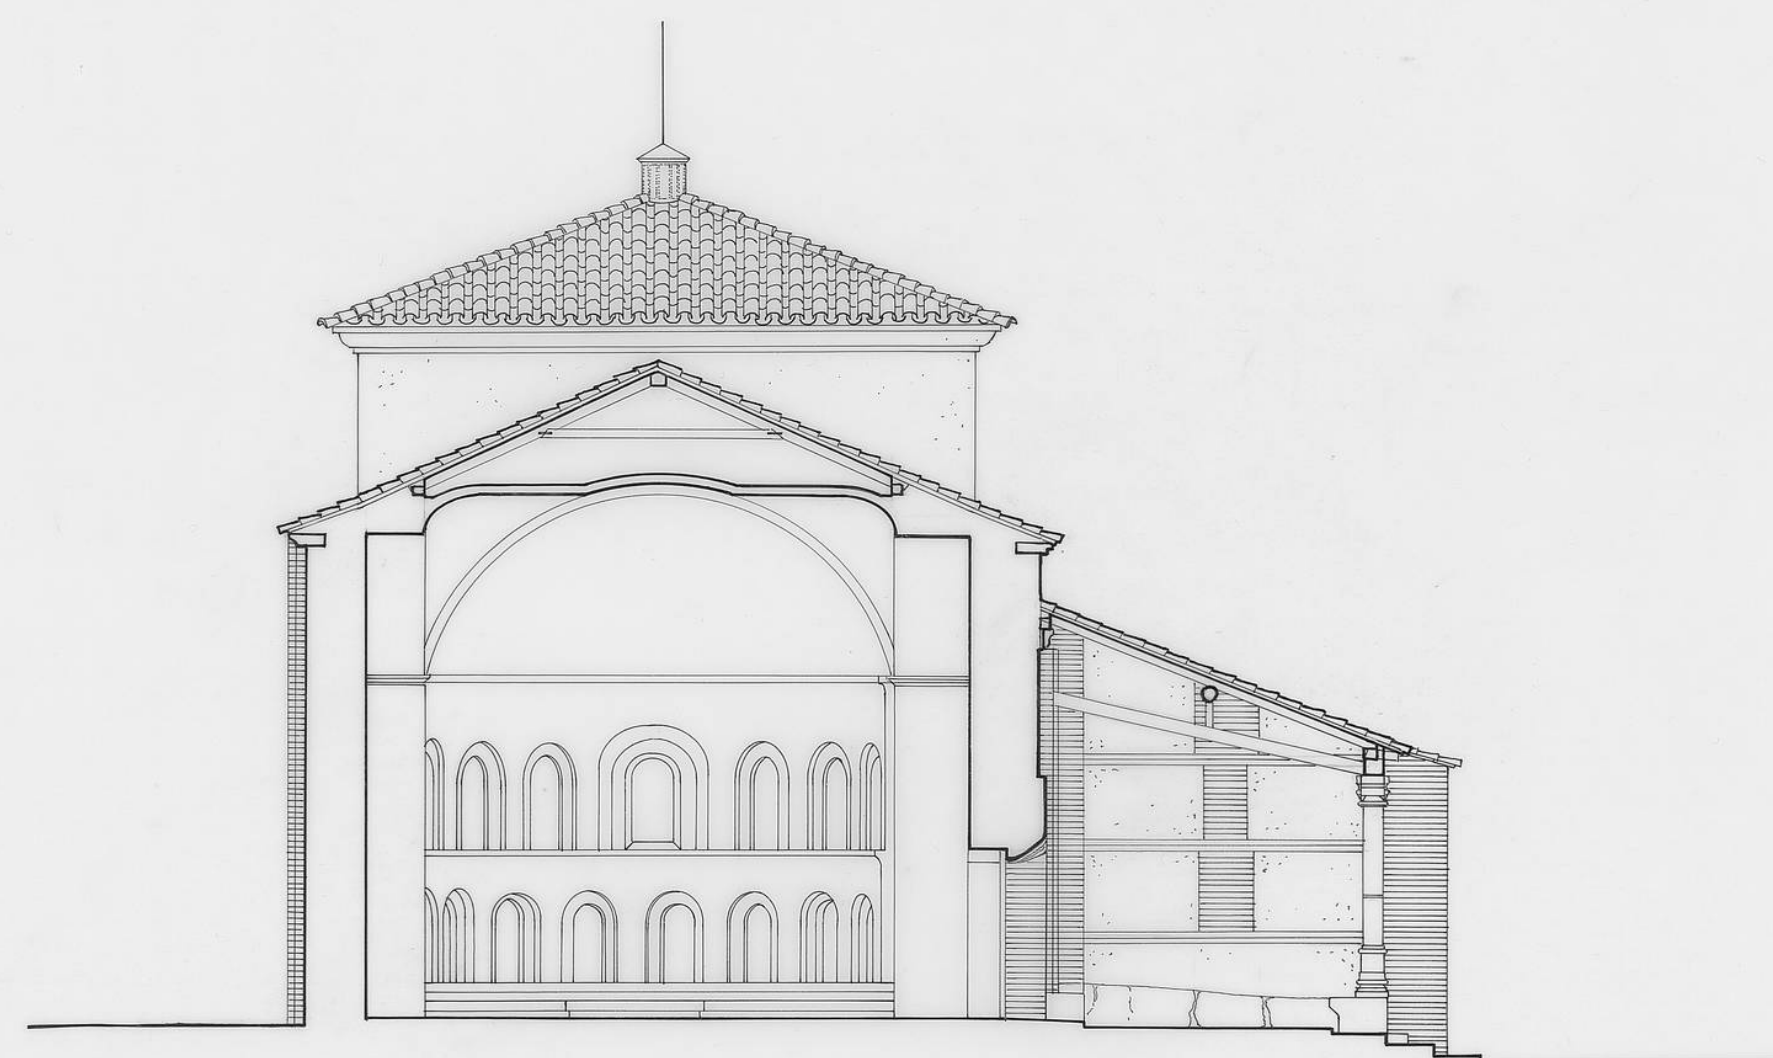

SAN SALVADOR

GAJATES

DOCUMENTACION GRAFICA

SALAMANCA

SECCION TRANSVERSAL
ESCALA 1:100

ABRIL/94

