
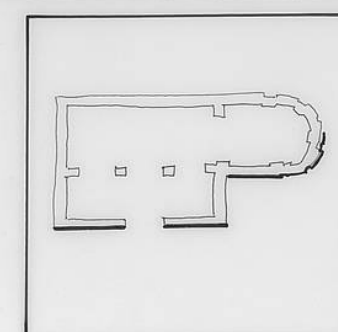


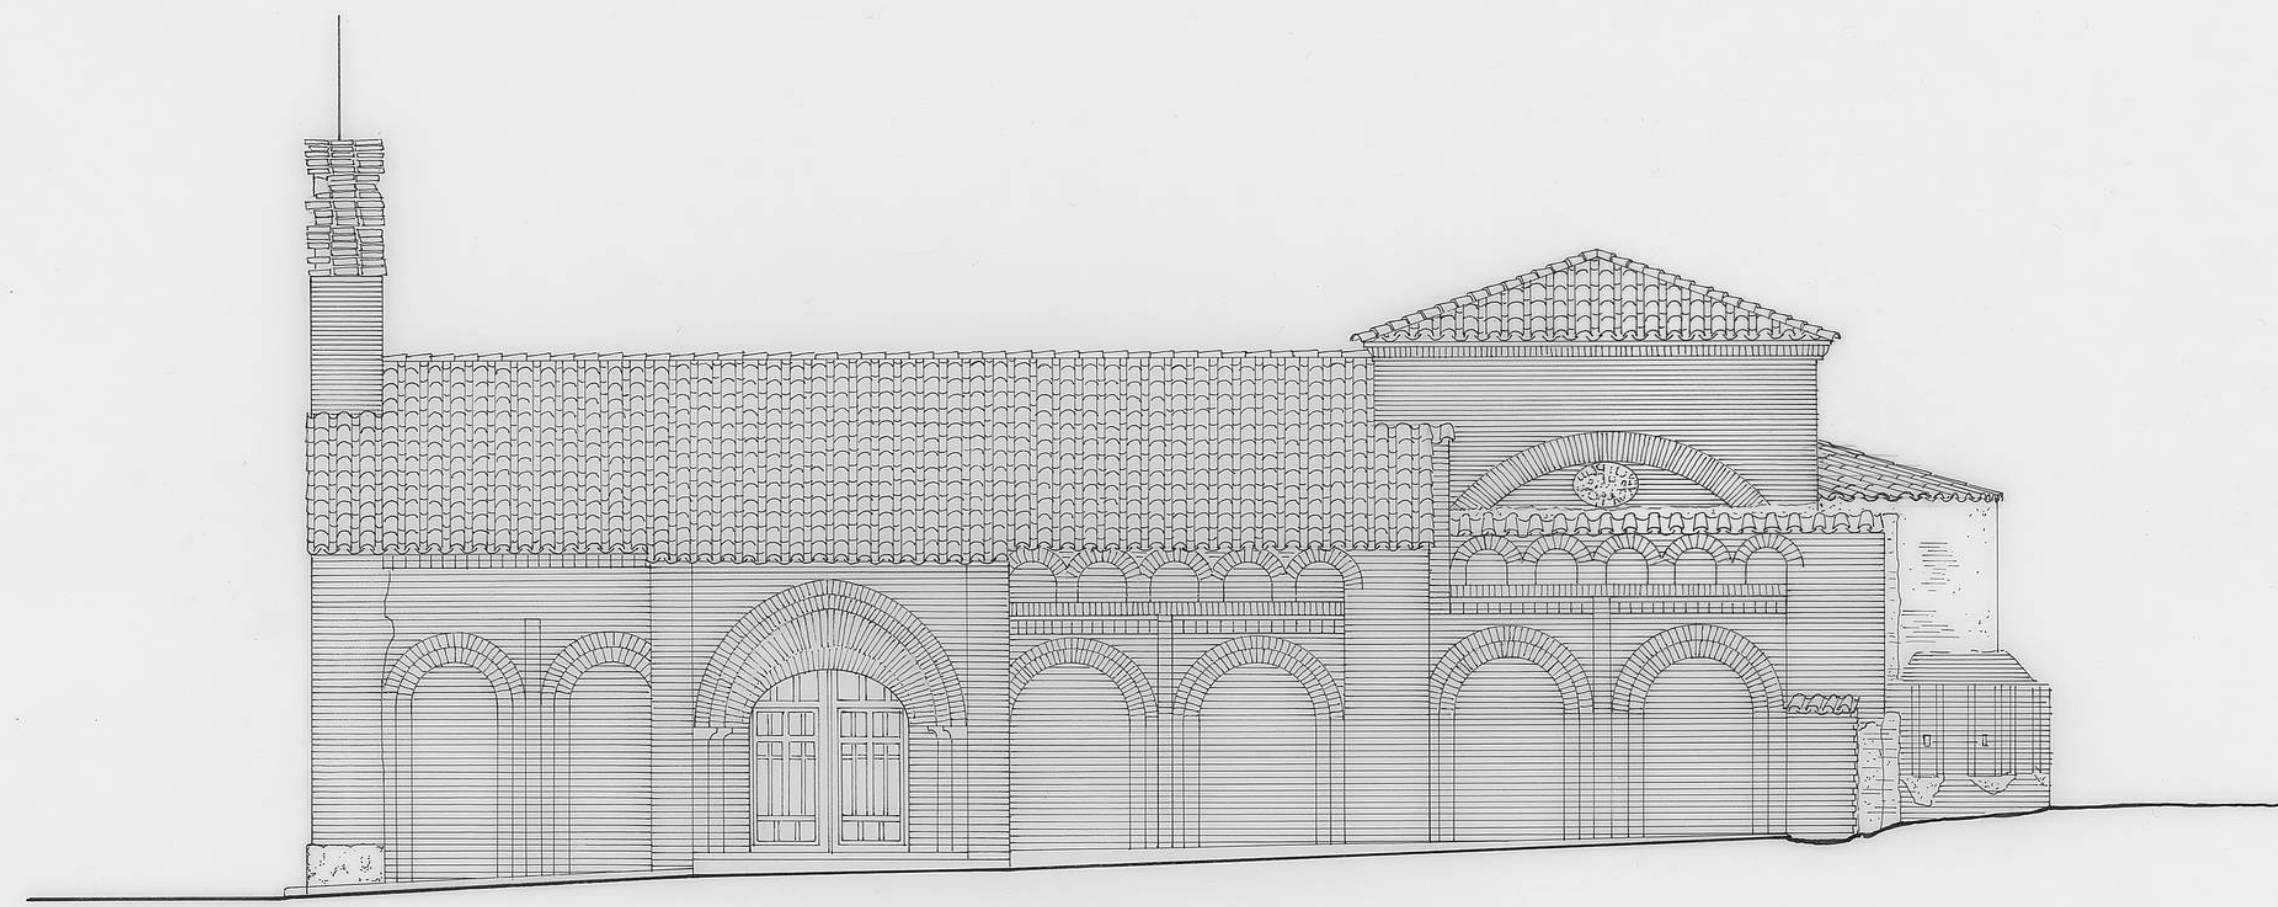

SAN ANTONIO

GALLEGUILLLOS

DOCUMENTACION GRAFICA

SALAMANCA

ALZADO SUR
ESCALA 1:100

ABRIL/94

