
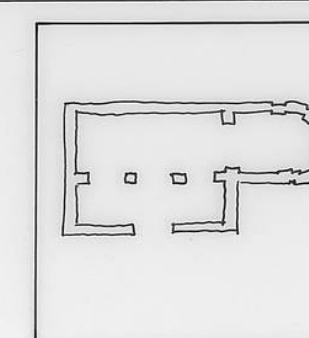


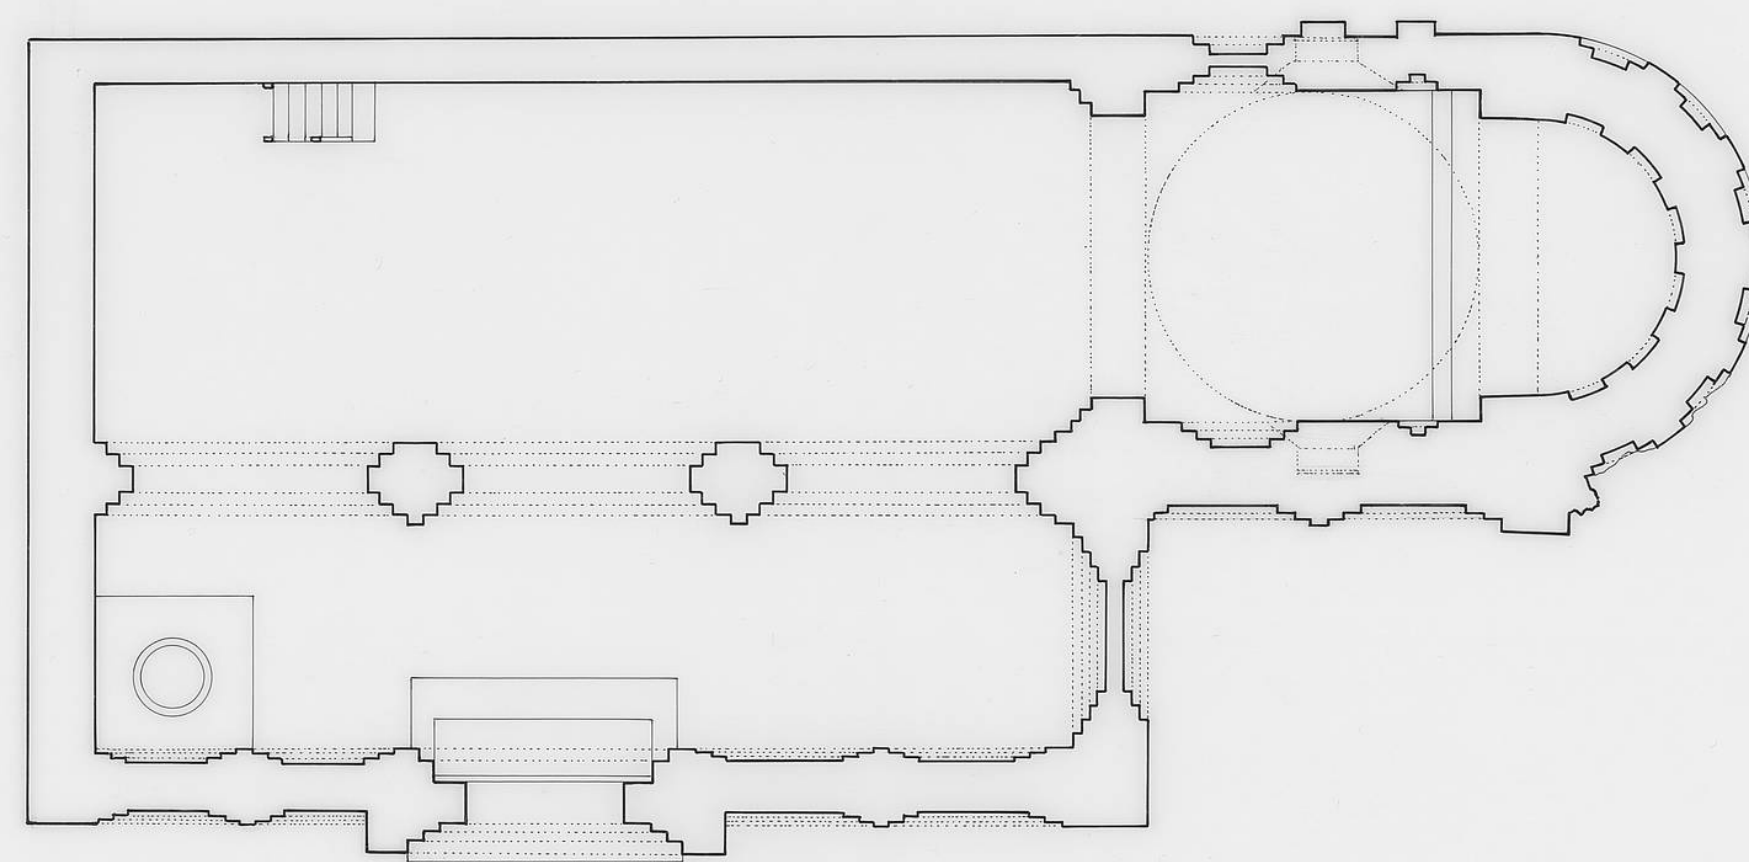

SAN ANTONIO

DOCUMENTACION GRAFICA

PLANTA
ESCALA 1:100

GALLEGUILLAS
SALAMANCA



ABRIL /94