



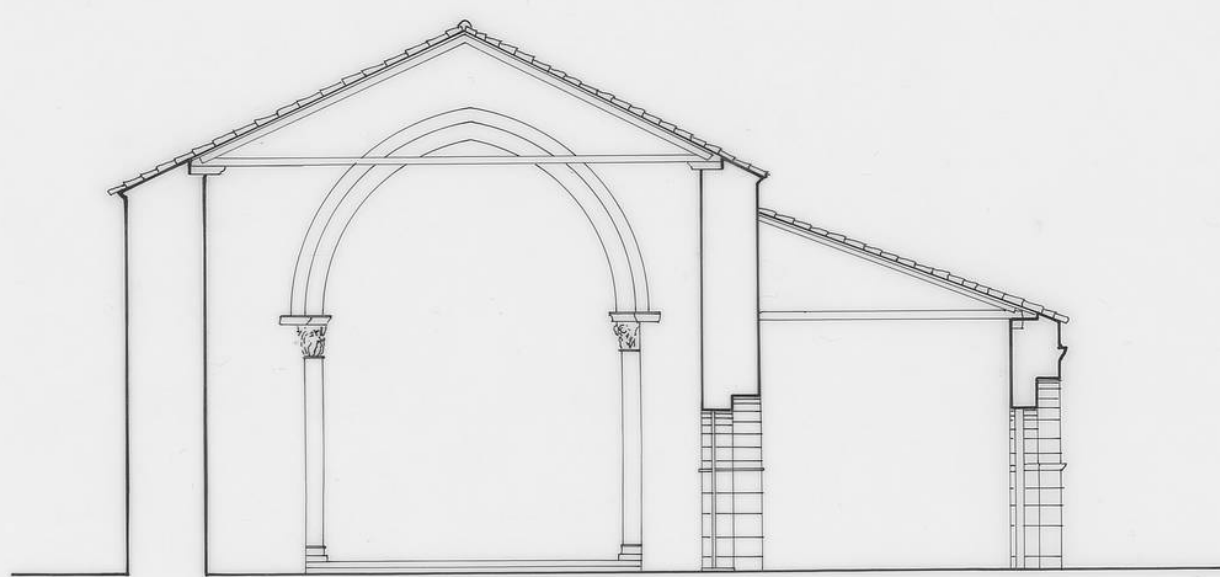

0 1 2 3 4 5 10

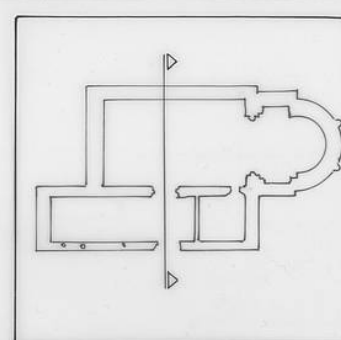

SAN ESTEBAN ALDEHUELAS DE SEPULVEDA

SEGOVIA

DOCUMENTACION GRAFICA

SECCION TRANSVERSAL

ESCALA 1:100

JULIO /93

