
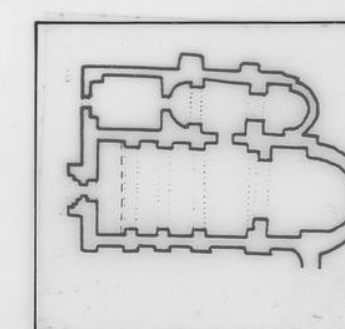


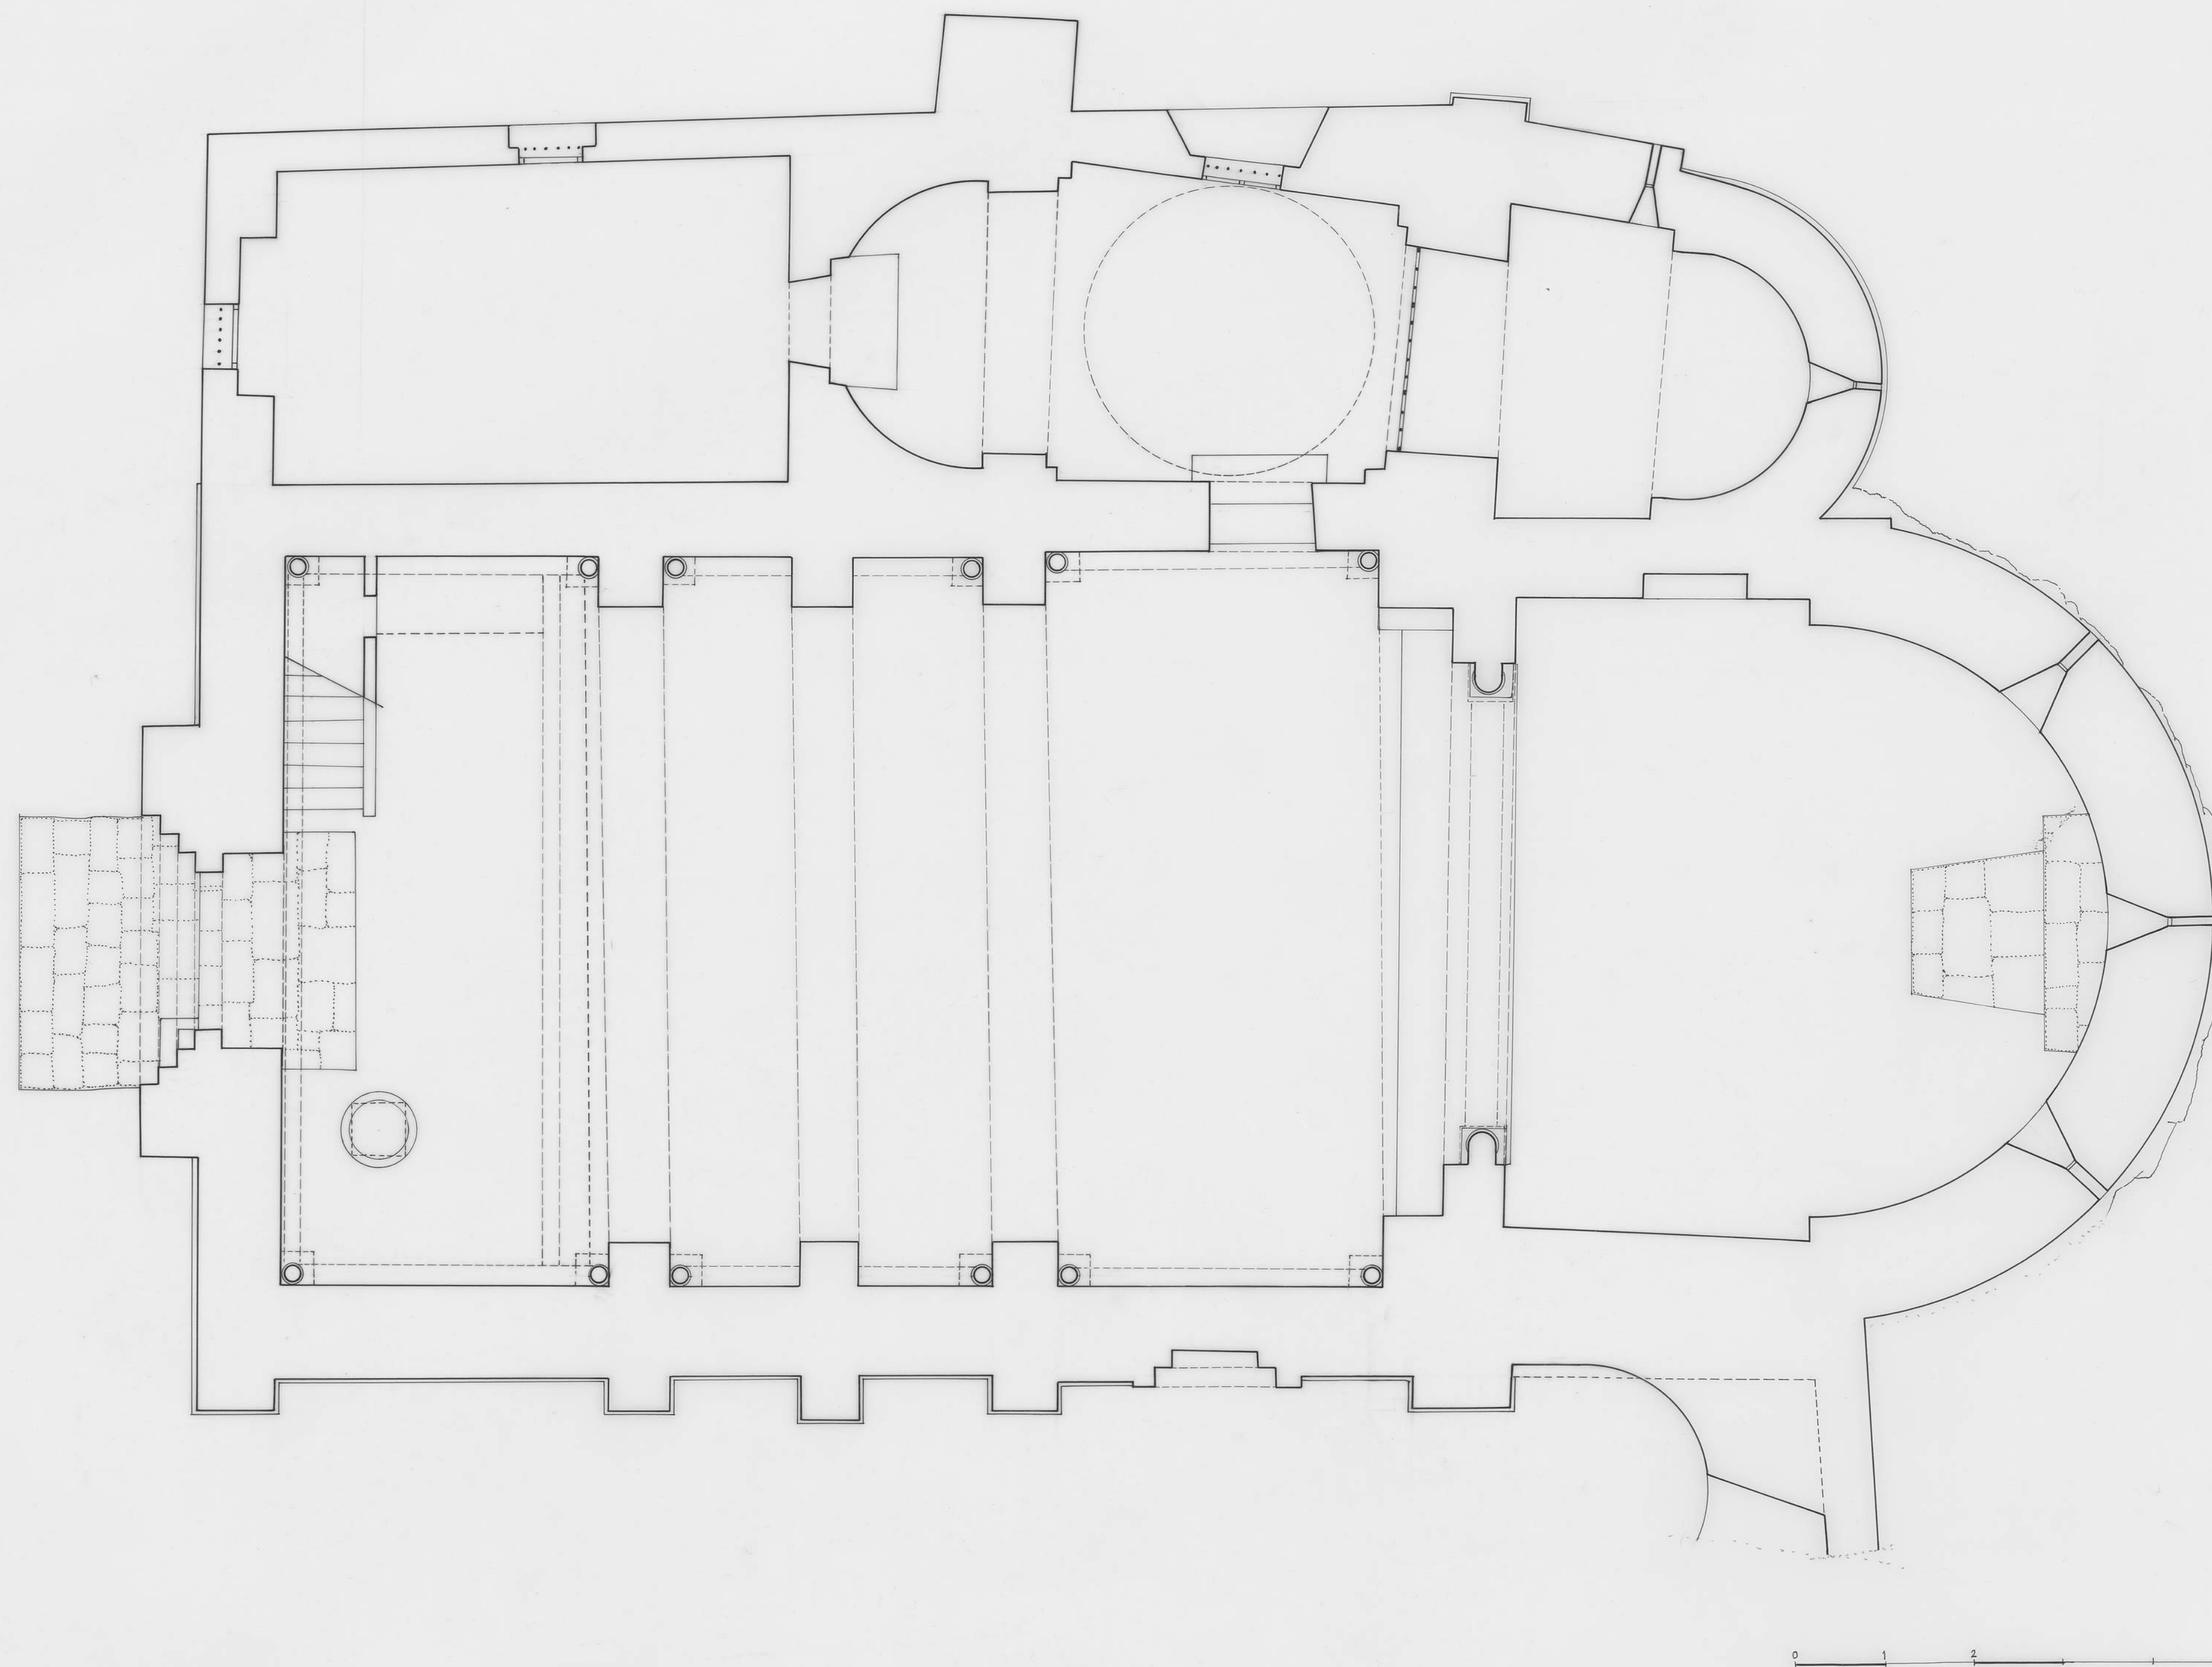

SAN FRUTOS del DURATON

DOCUMENTACION GRAFICA

PLANTA
ESCALA 1:50