
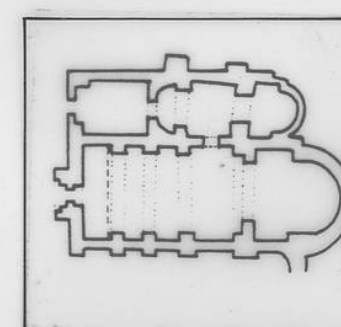


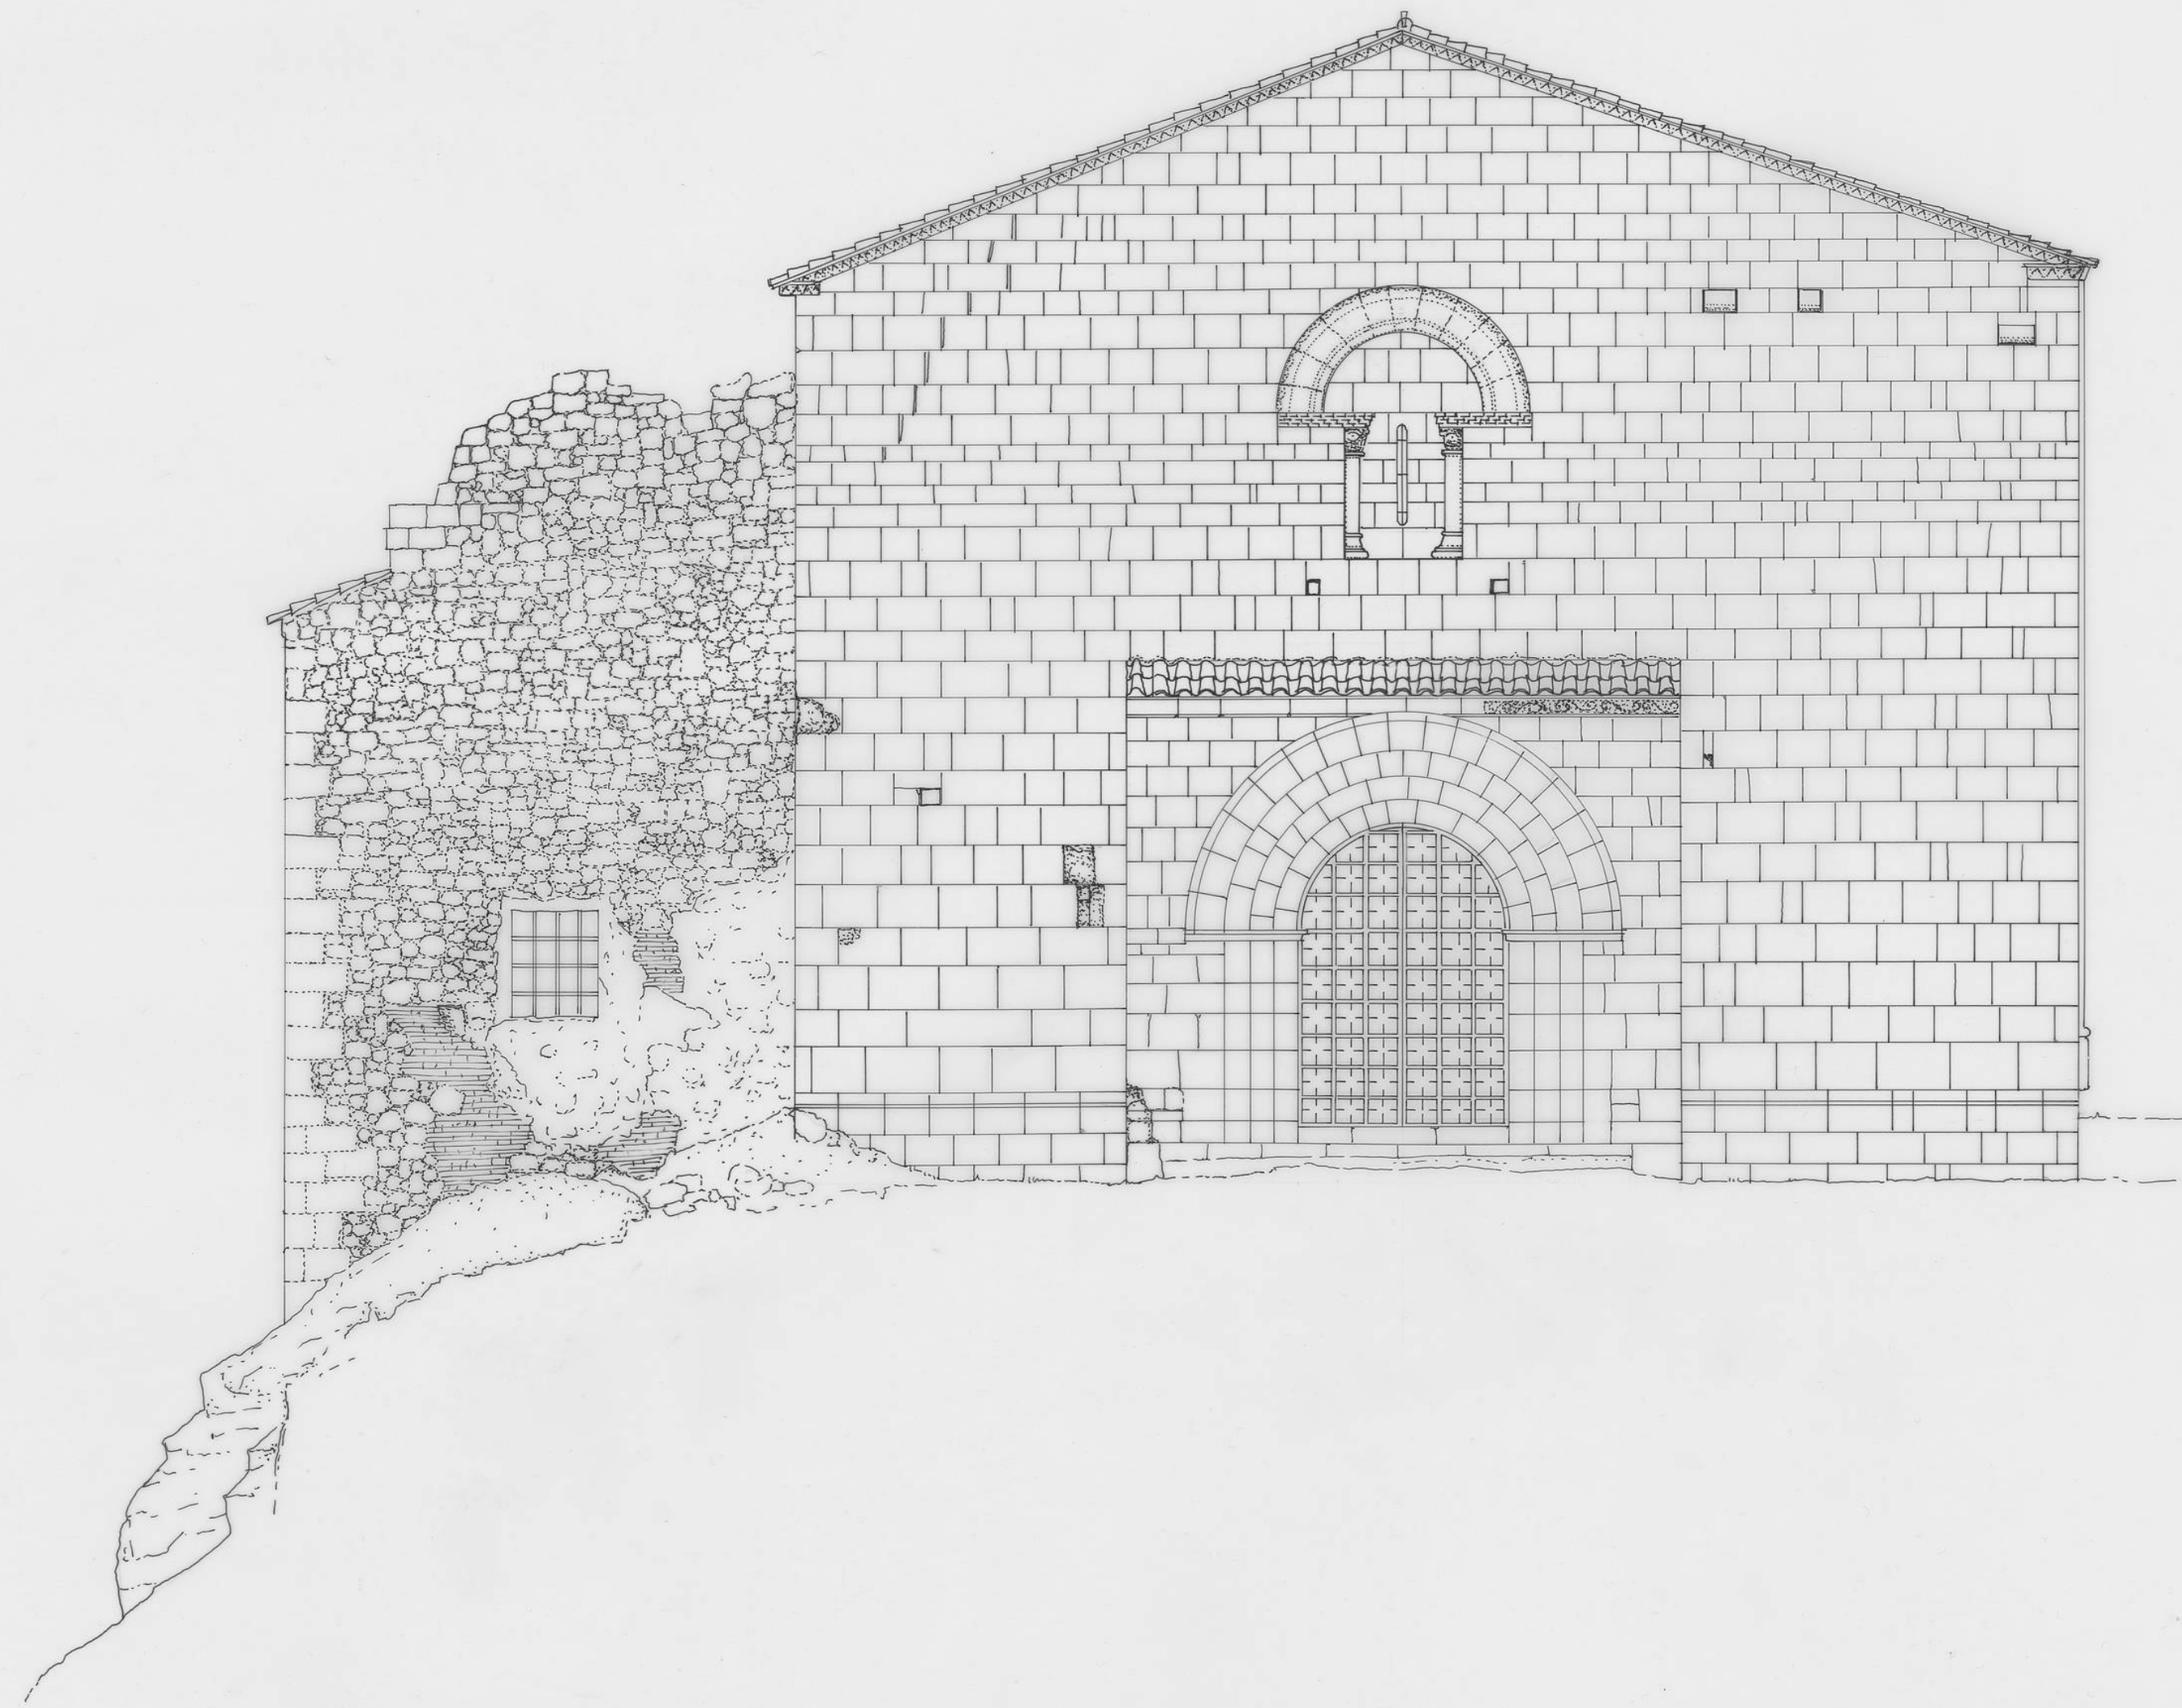


SAN FRUTOS del DURATON

DOCUMENTACION GRAFICA

ALZADO OESTE

ESCALA 1:50

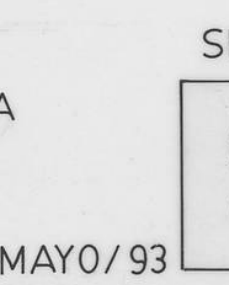

SEGOVIA

MAYO/93