



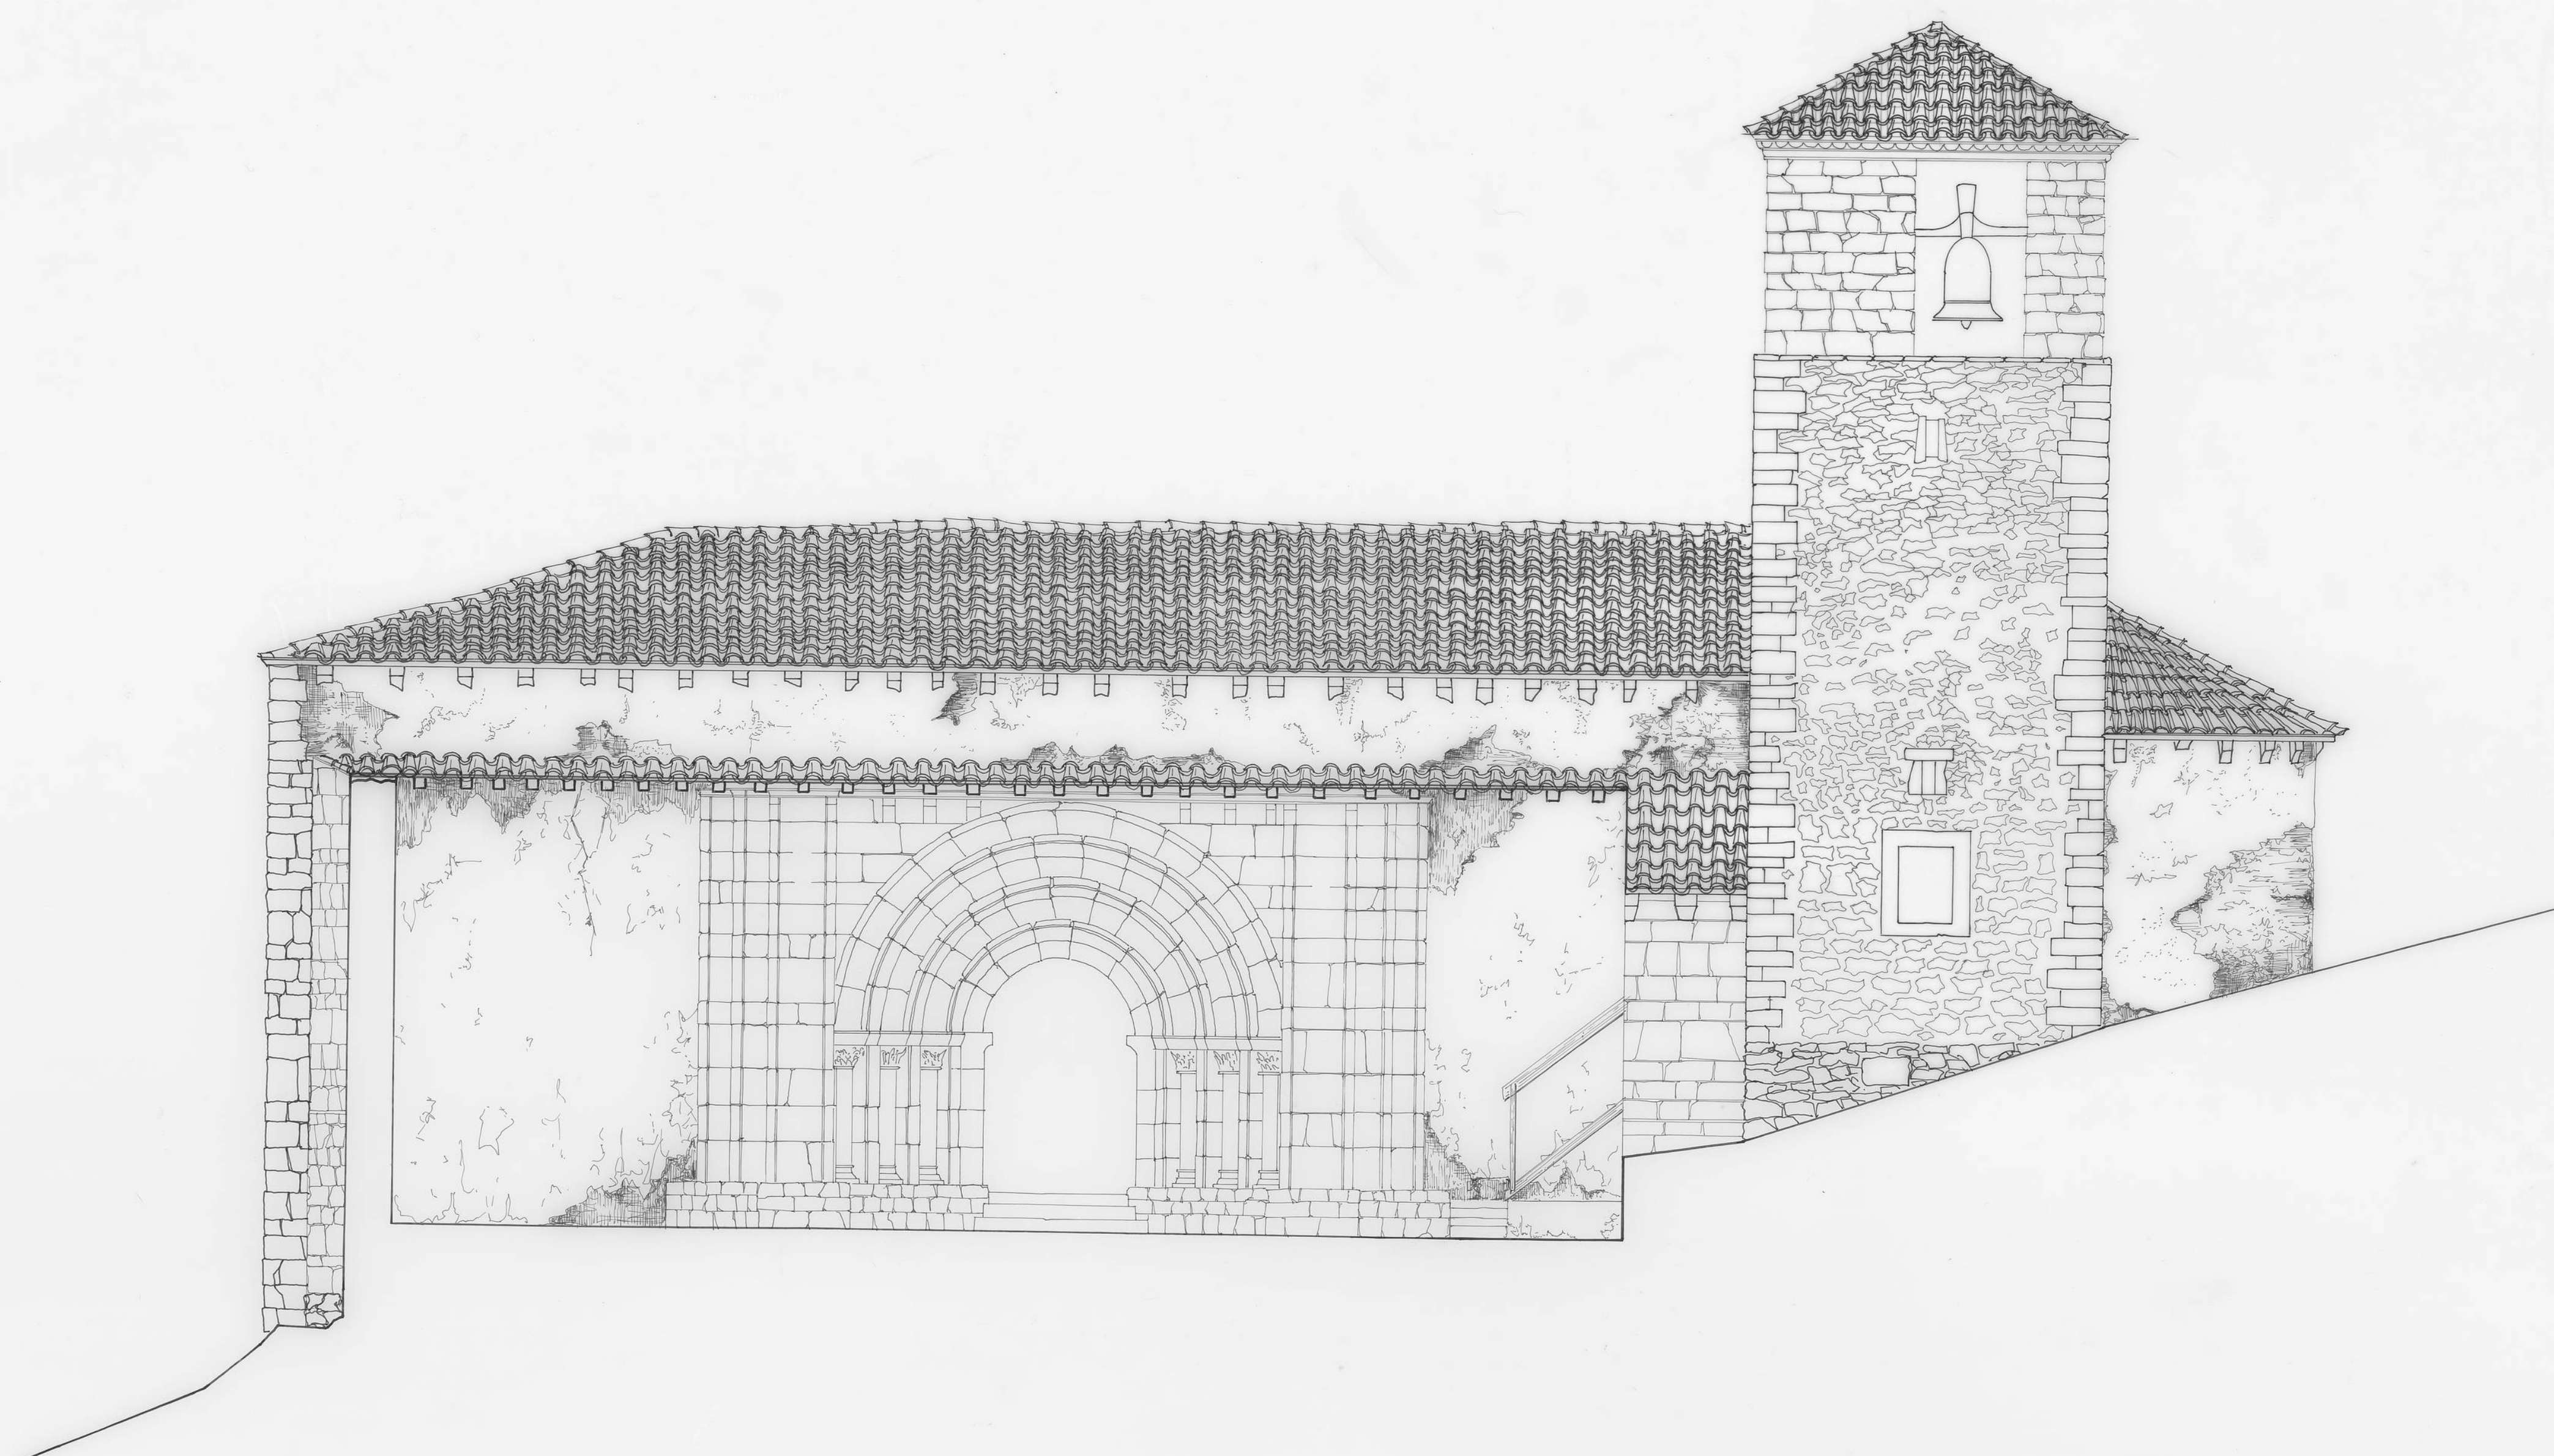

0 1 5

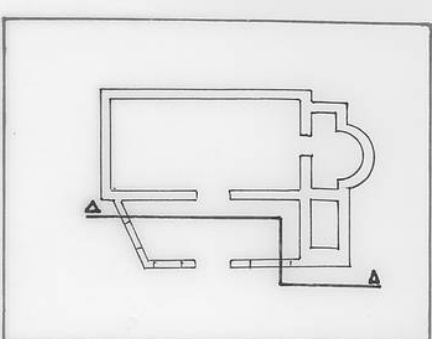

FUNDACIÓN S^{TA} MARÍA LA REAL - Centro de Estudios del Románico

TEMA	LEVANTAMIENTO IGLESIA
ADVOCACIÓN	SAN MIGUEL
POBLACIÓN	AGUILERA (Soria)
PLANO	SECCIÓN PORTICO
FECHA	JUNIO 96
AUTOR	OSCAR MARES ALVAREZ

ESCALA E 1/50