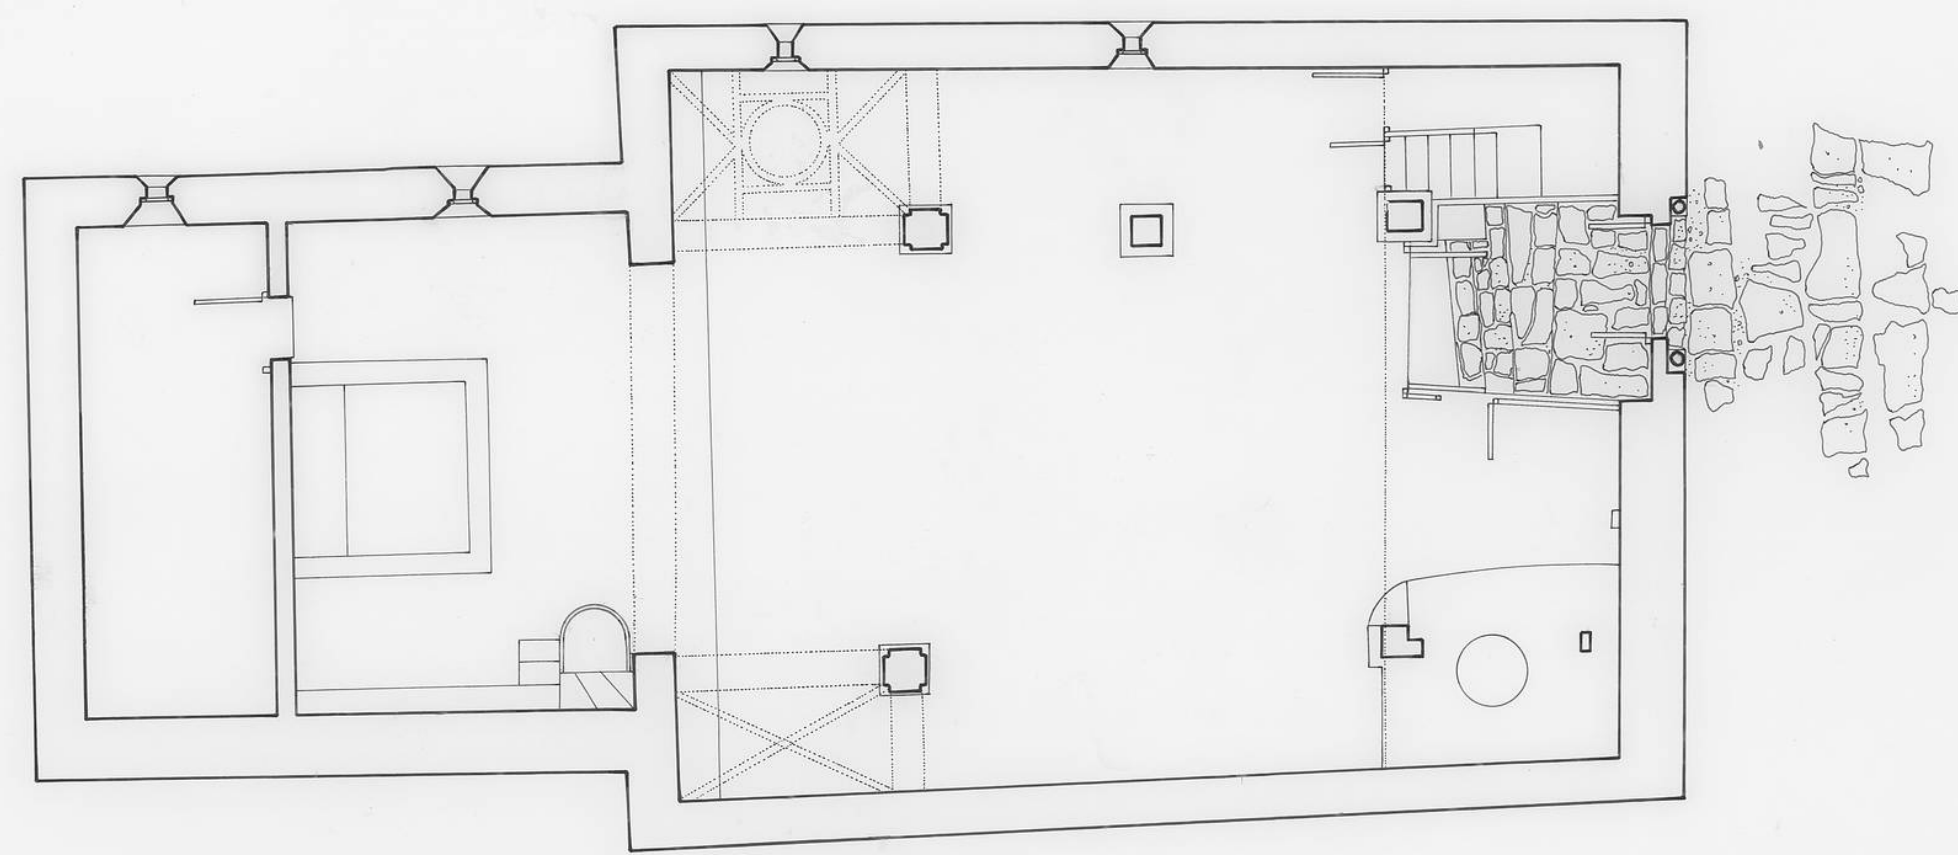


SAN MIGUEL

DOCUMENTACION GRAFICA

PLANTA GENERAL

ESCALA 1:100

NOVIEMBRE/94

ARGANZA
SORIA

