
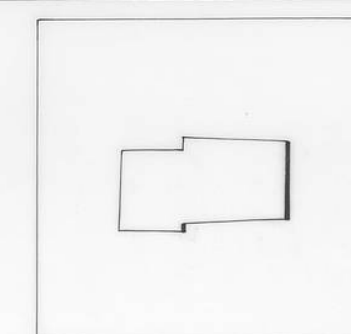


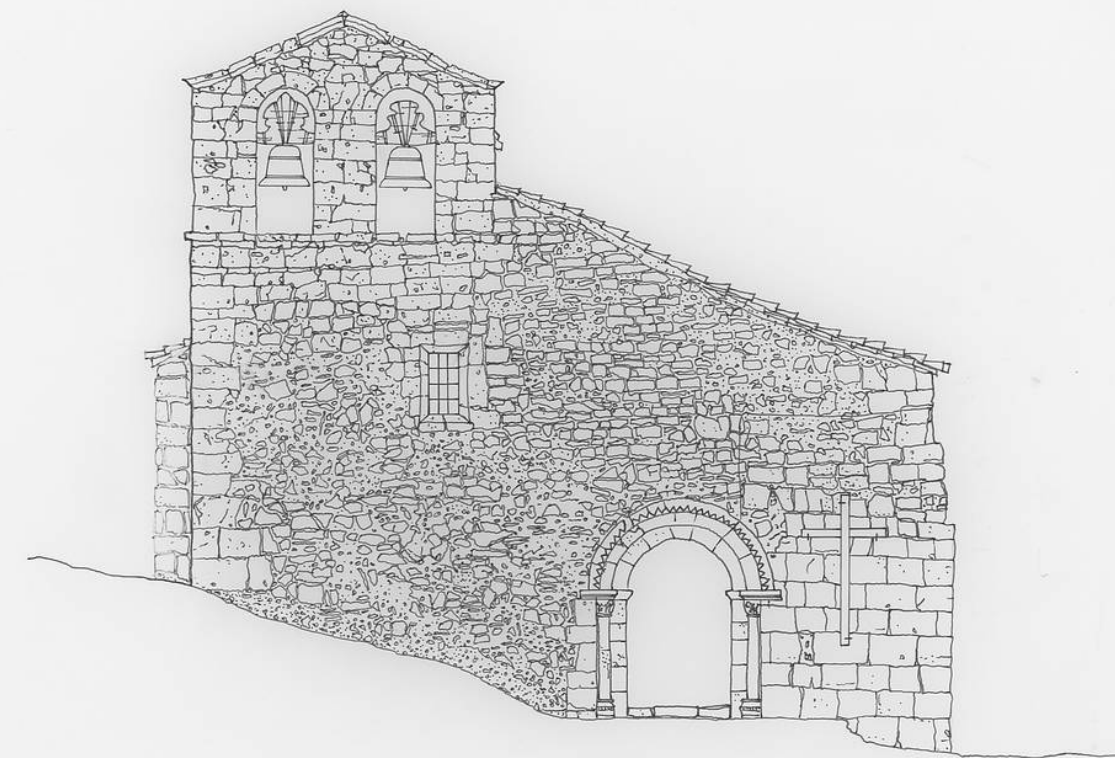

SAN MIGUEL

DOCUMENTACION GRAFICA

ALZADO PRINCIPAL

ESCALA 1:100

NOVIEMBRE/94

ARGANZA

SORIA

