



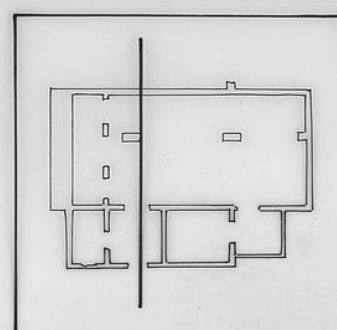

SAN GINES REJAS DE S. ESTEBAN
SORIA
DOCUMENTACION GRAFICA
SECCION TRANSVERSAL
ESCALA 1:50 NOVIEMBRE /94

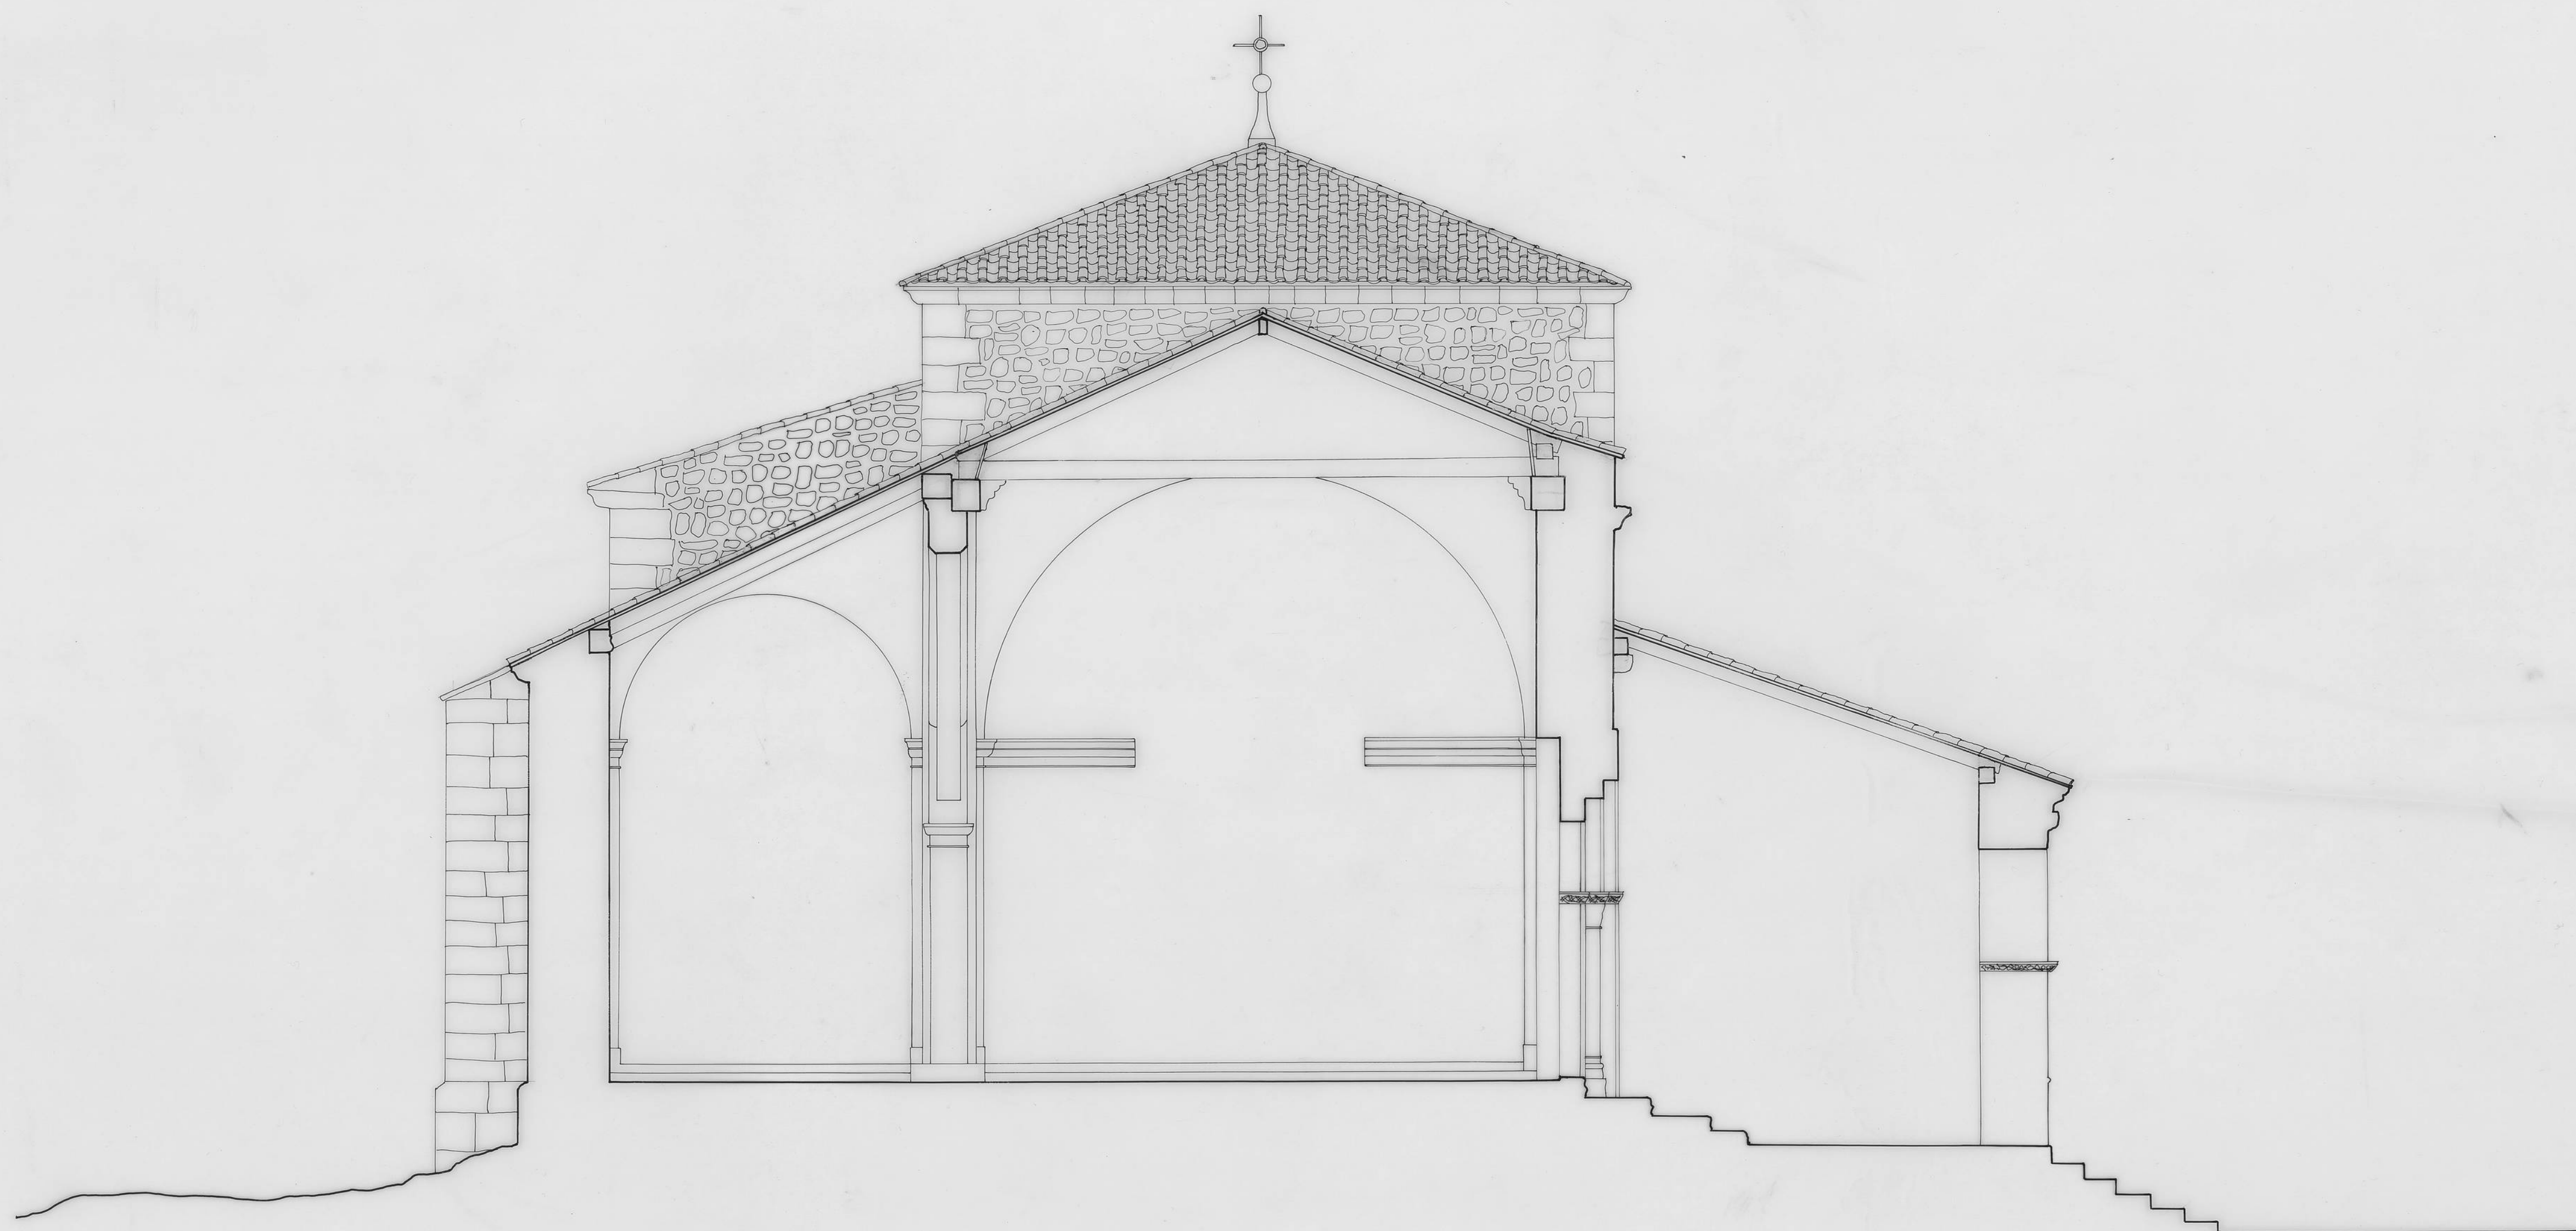