



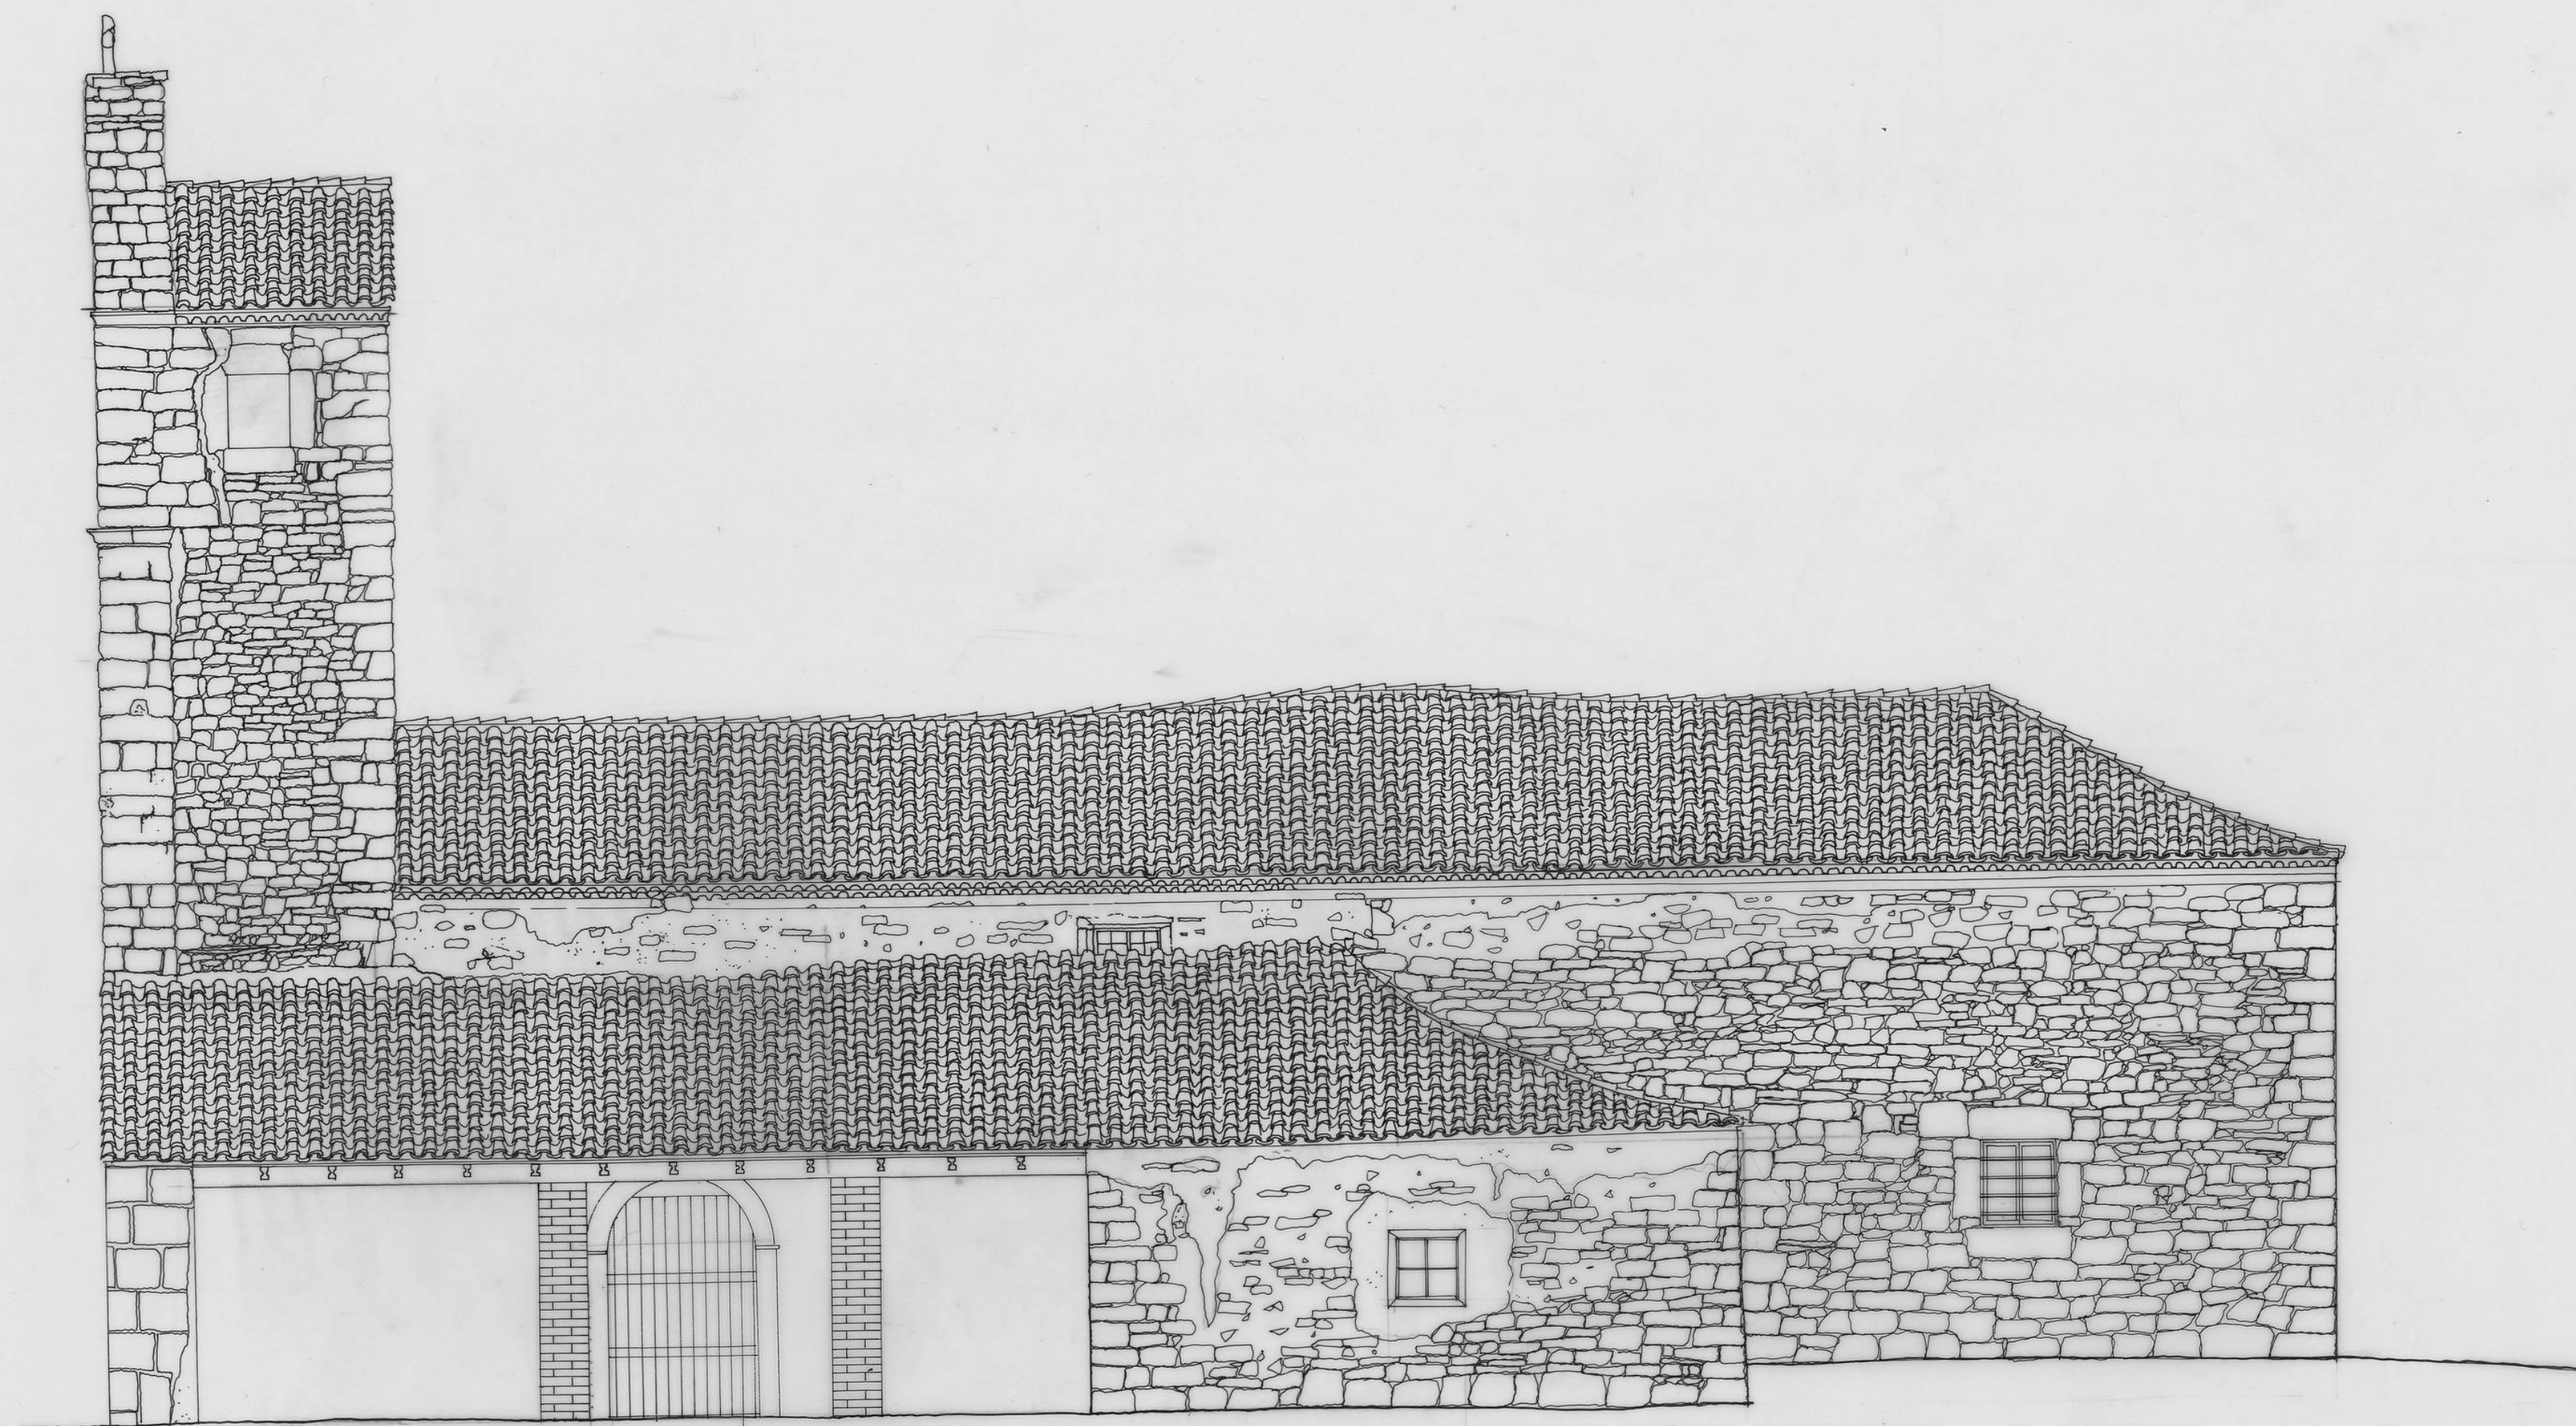

1 2 5

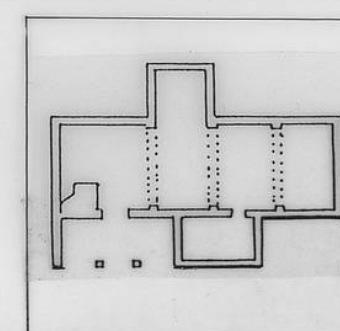

S. ANDRES S. ANDRES DE SAN PEDRO
SORIA
ALZADO SUR
ESCALA 1:50

