



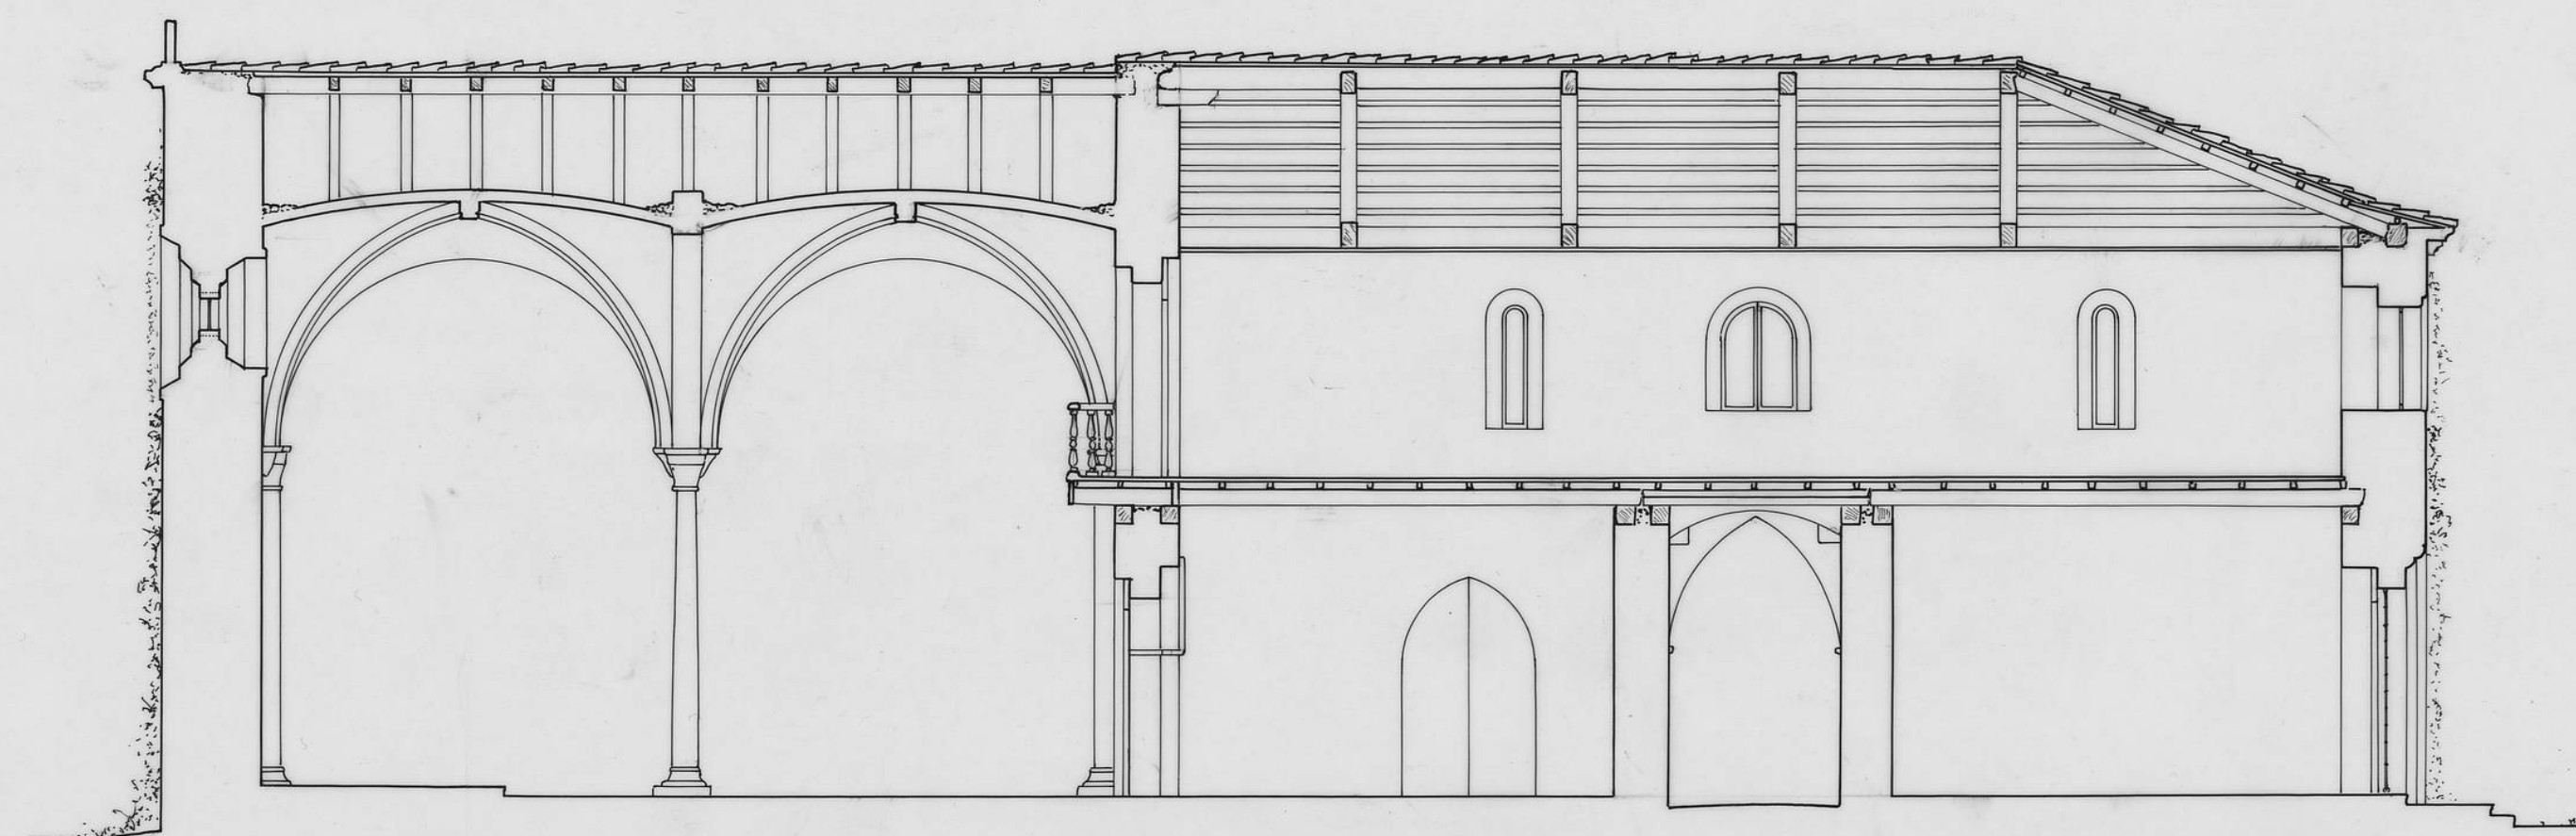

0 1 2 3 4 5 6 7 8 9 10 m

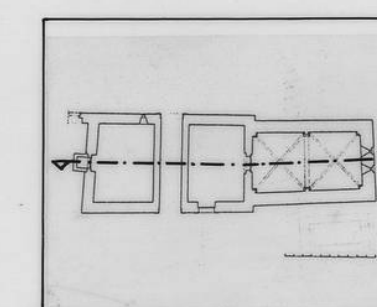

SAN POLO
DOCUMENTACIÓN GRAFICA
SECCION LONGITUDINAL
ESCALA 1:100 AGOSTO /94

SORIA

