
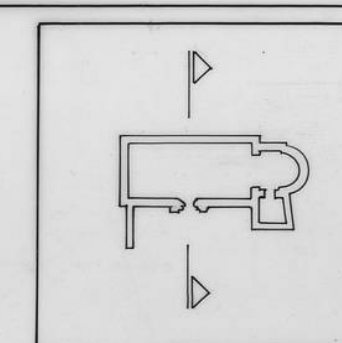


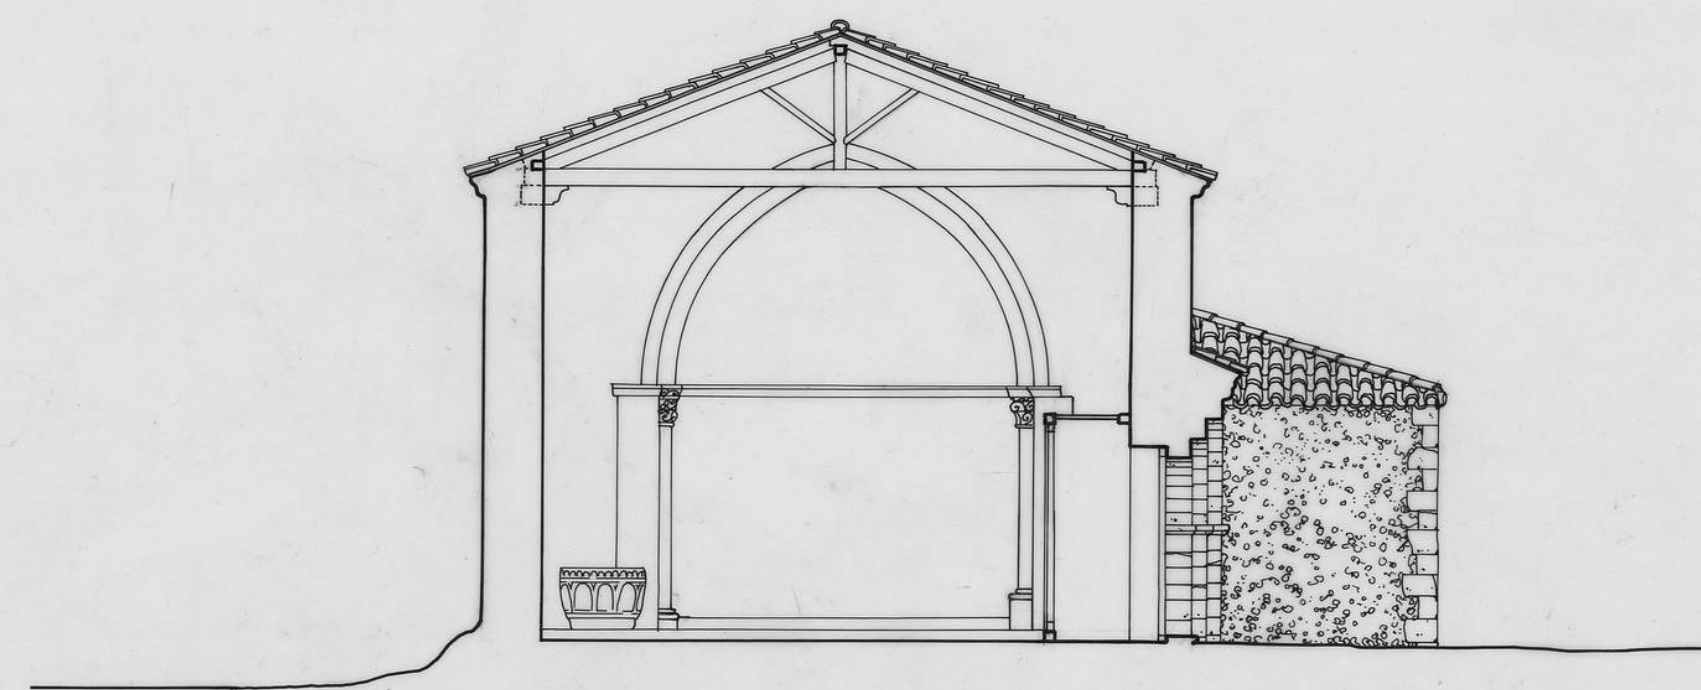

SAN BLAS

VILLACIERVITOS

DOCUMENTACION GRAFICA

SORIA

SECCION TRANSVERSAL

ESCALA 1:100

FEBRERO/95

