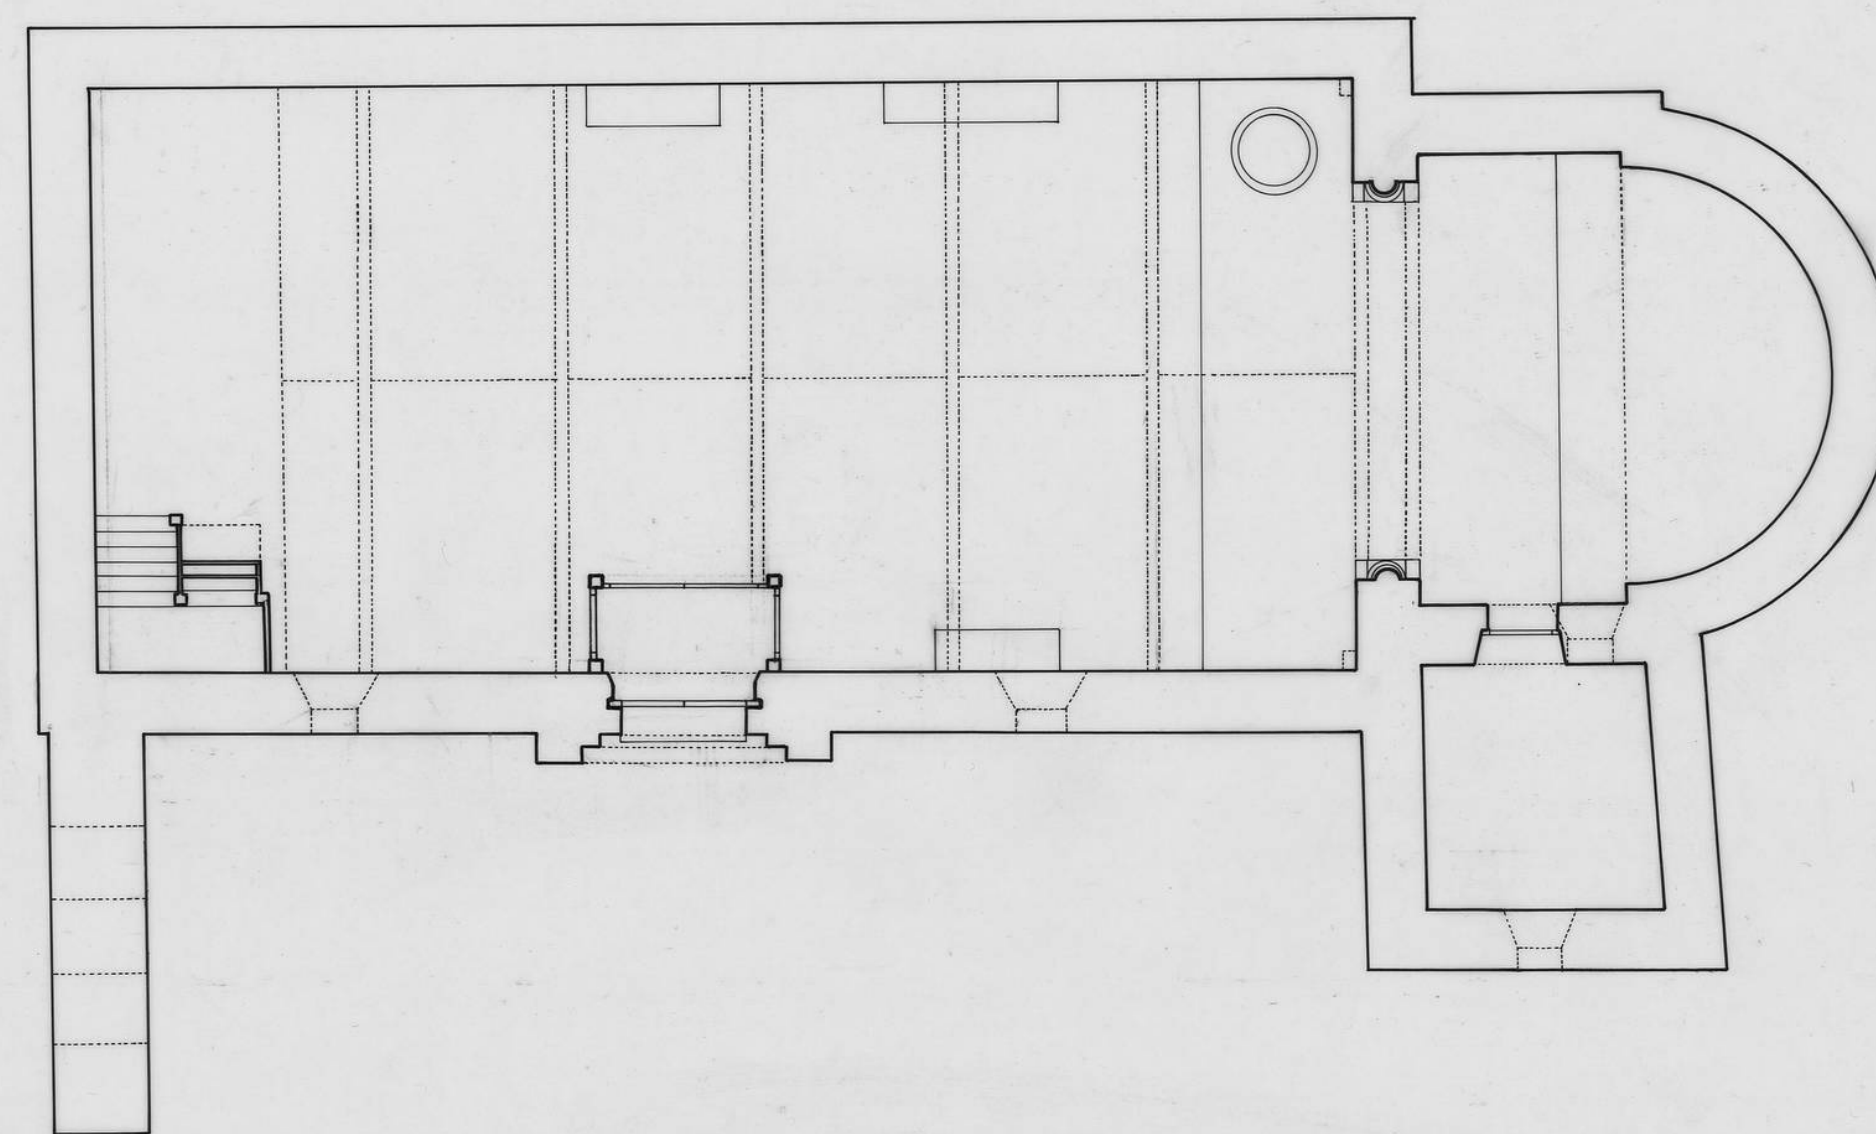


SAN BLAS

VILLACIERVITOS

DOCUMENTACION GRAFICA

SORIA

PLANTA GENERAL
ESCALA 1:100

FEBRERO/95

