



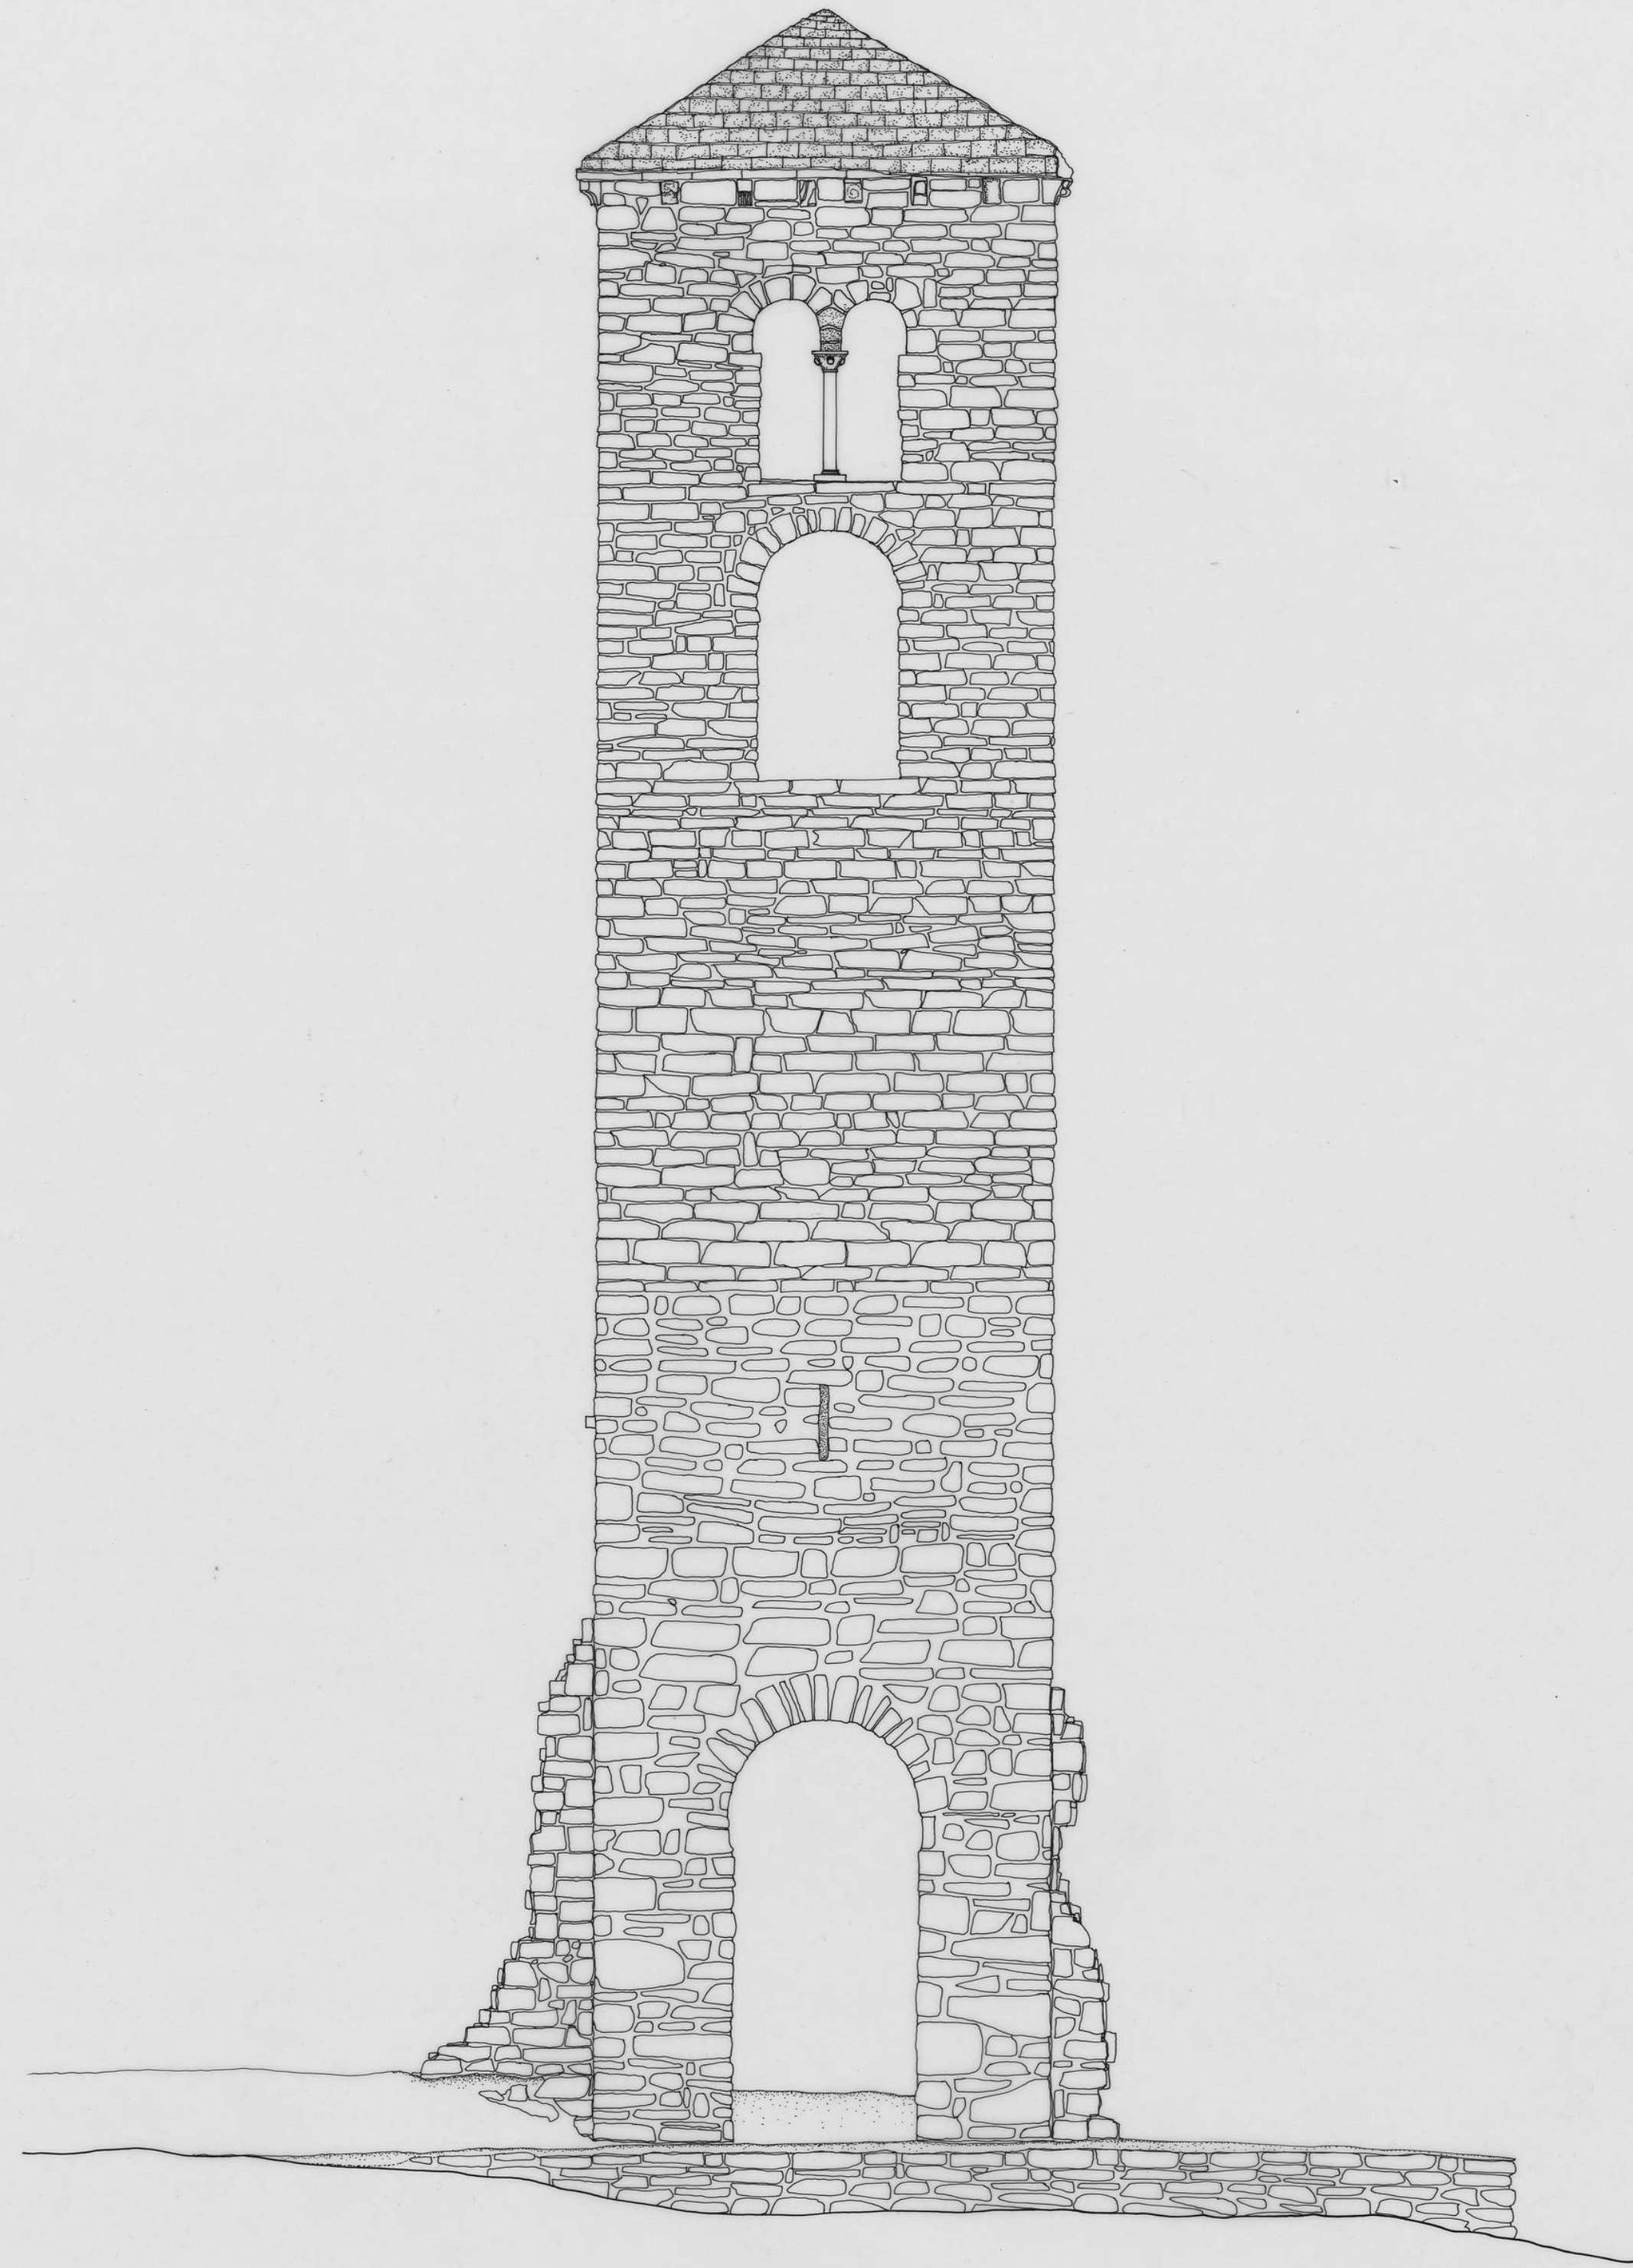

0 1 2 3

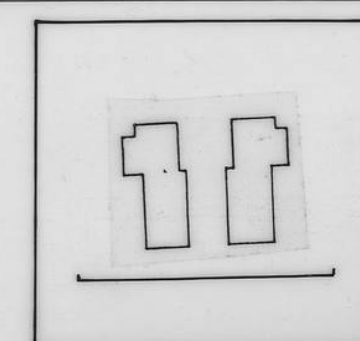

SAN LORENZO
DOCUMENTACION GRAFICA
ALZADO SUR
ESCALA 1:50

