



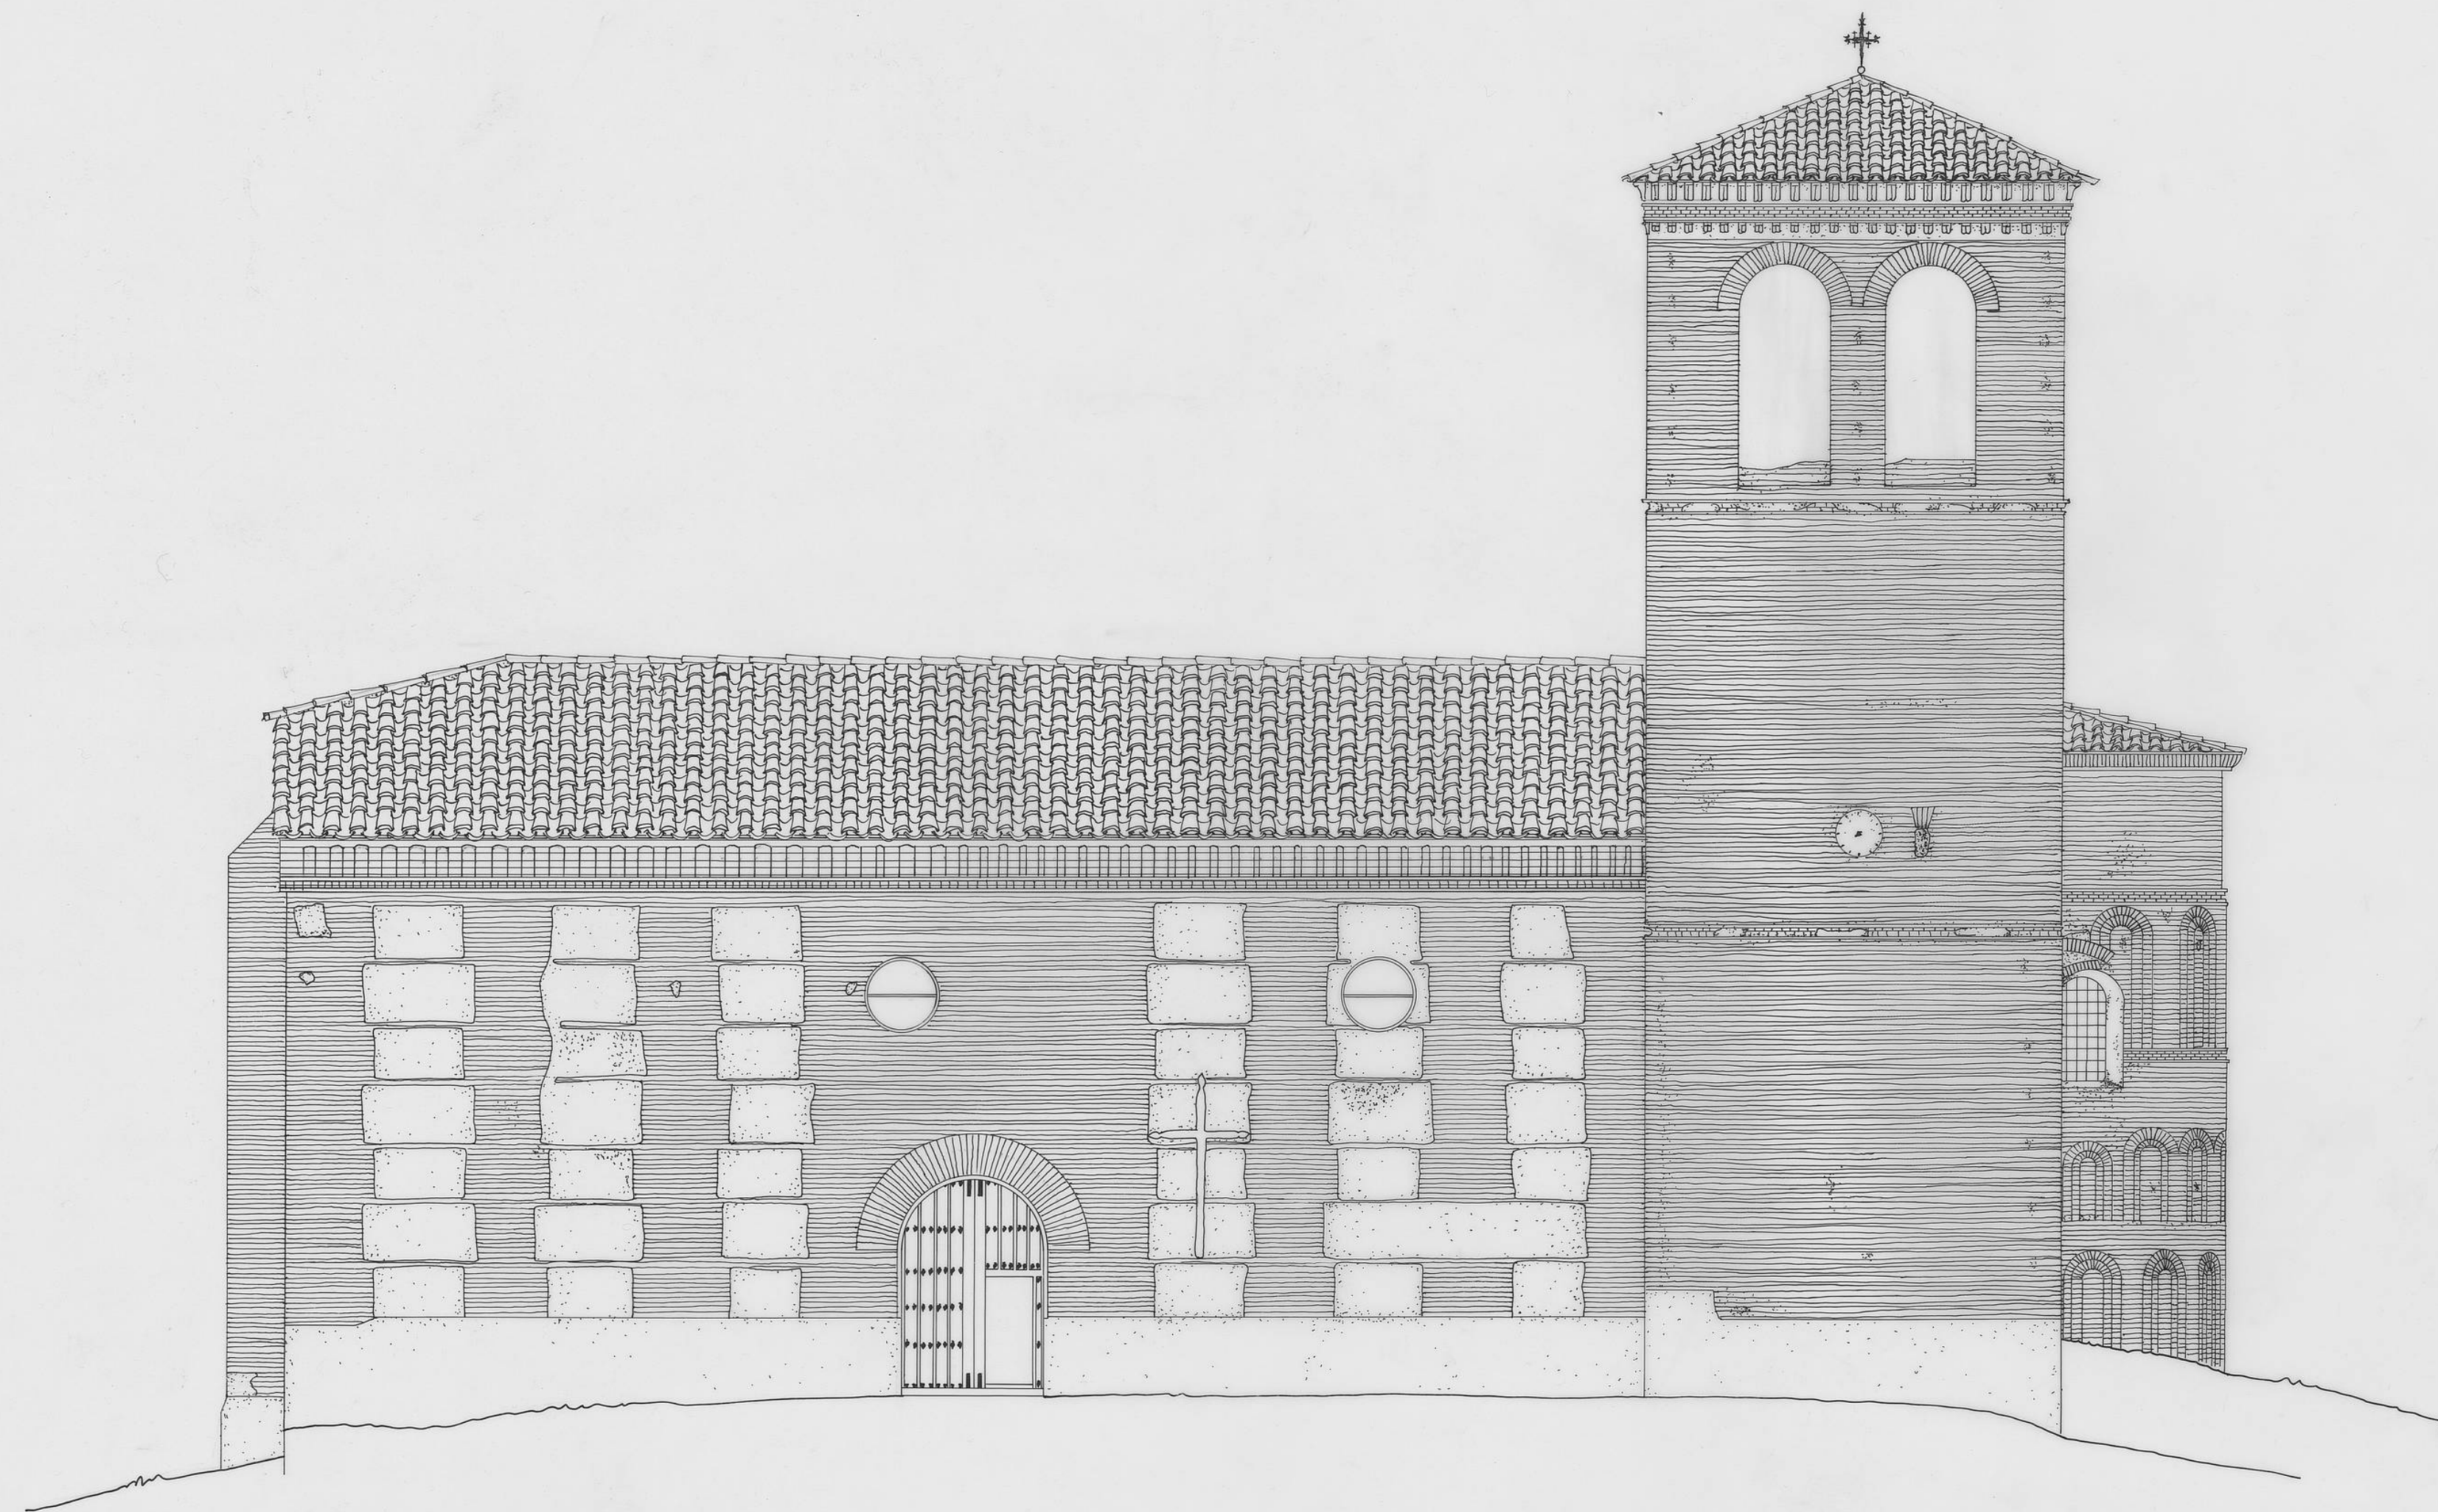

0 1 2 3 4 5 10



SAN MATÍAS BOBADILLA DEL CAMPO
VALLADOLID
DOCUMENTACION GRAFICA
ALZADO SUR
ESCALA 1:100
FEBRERO/95

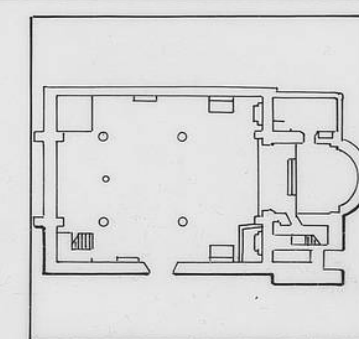