



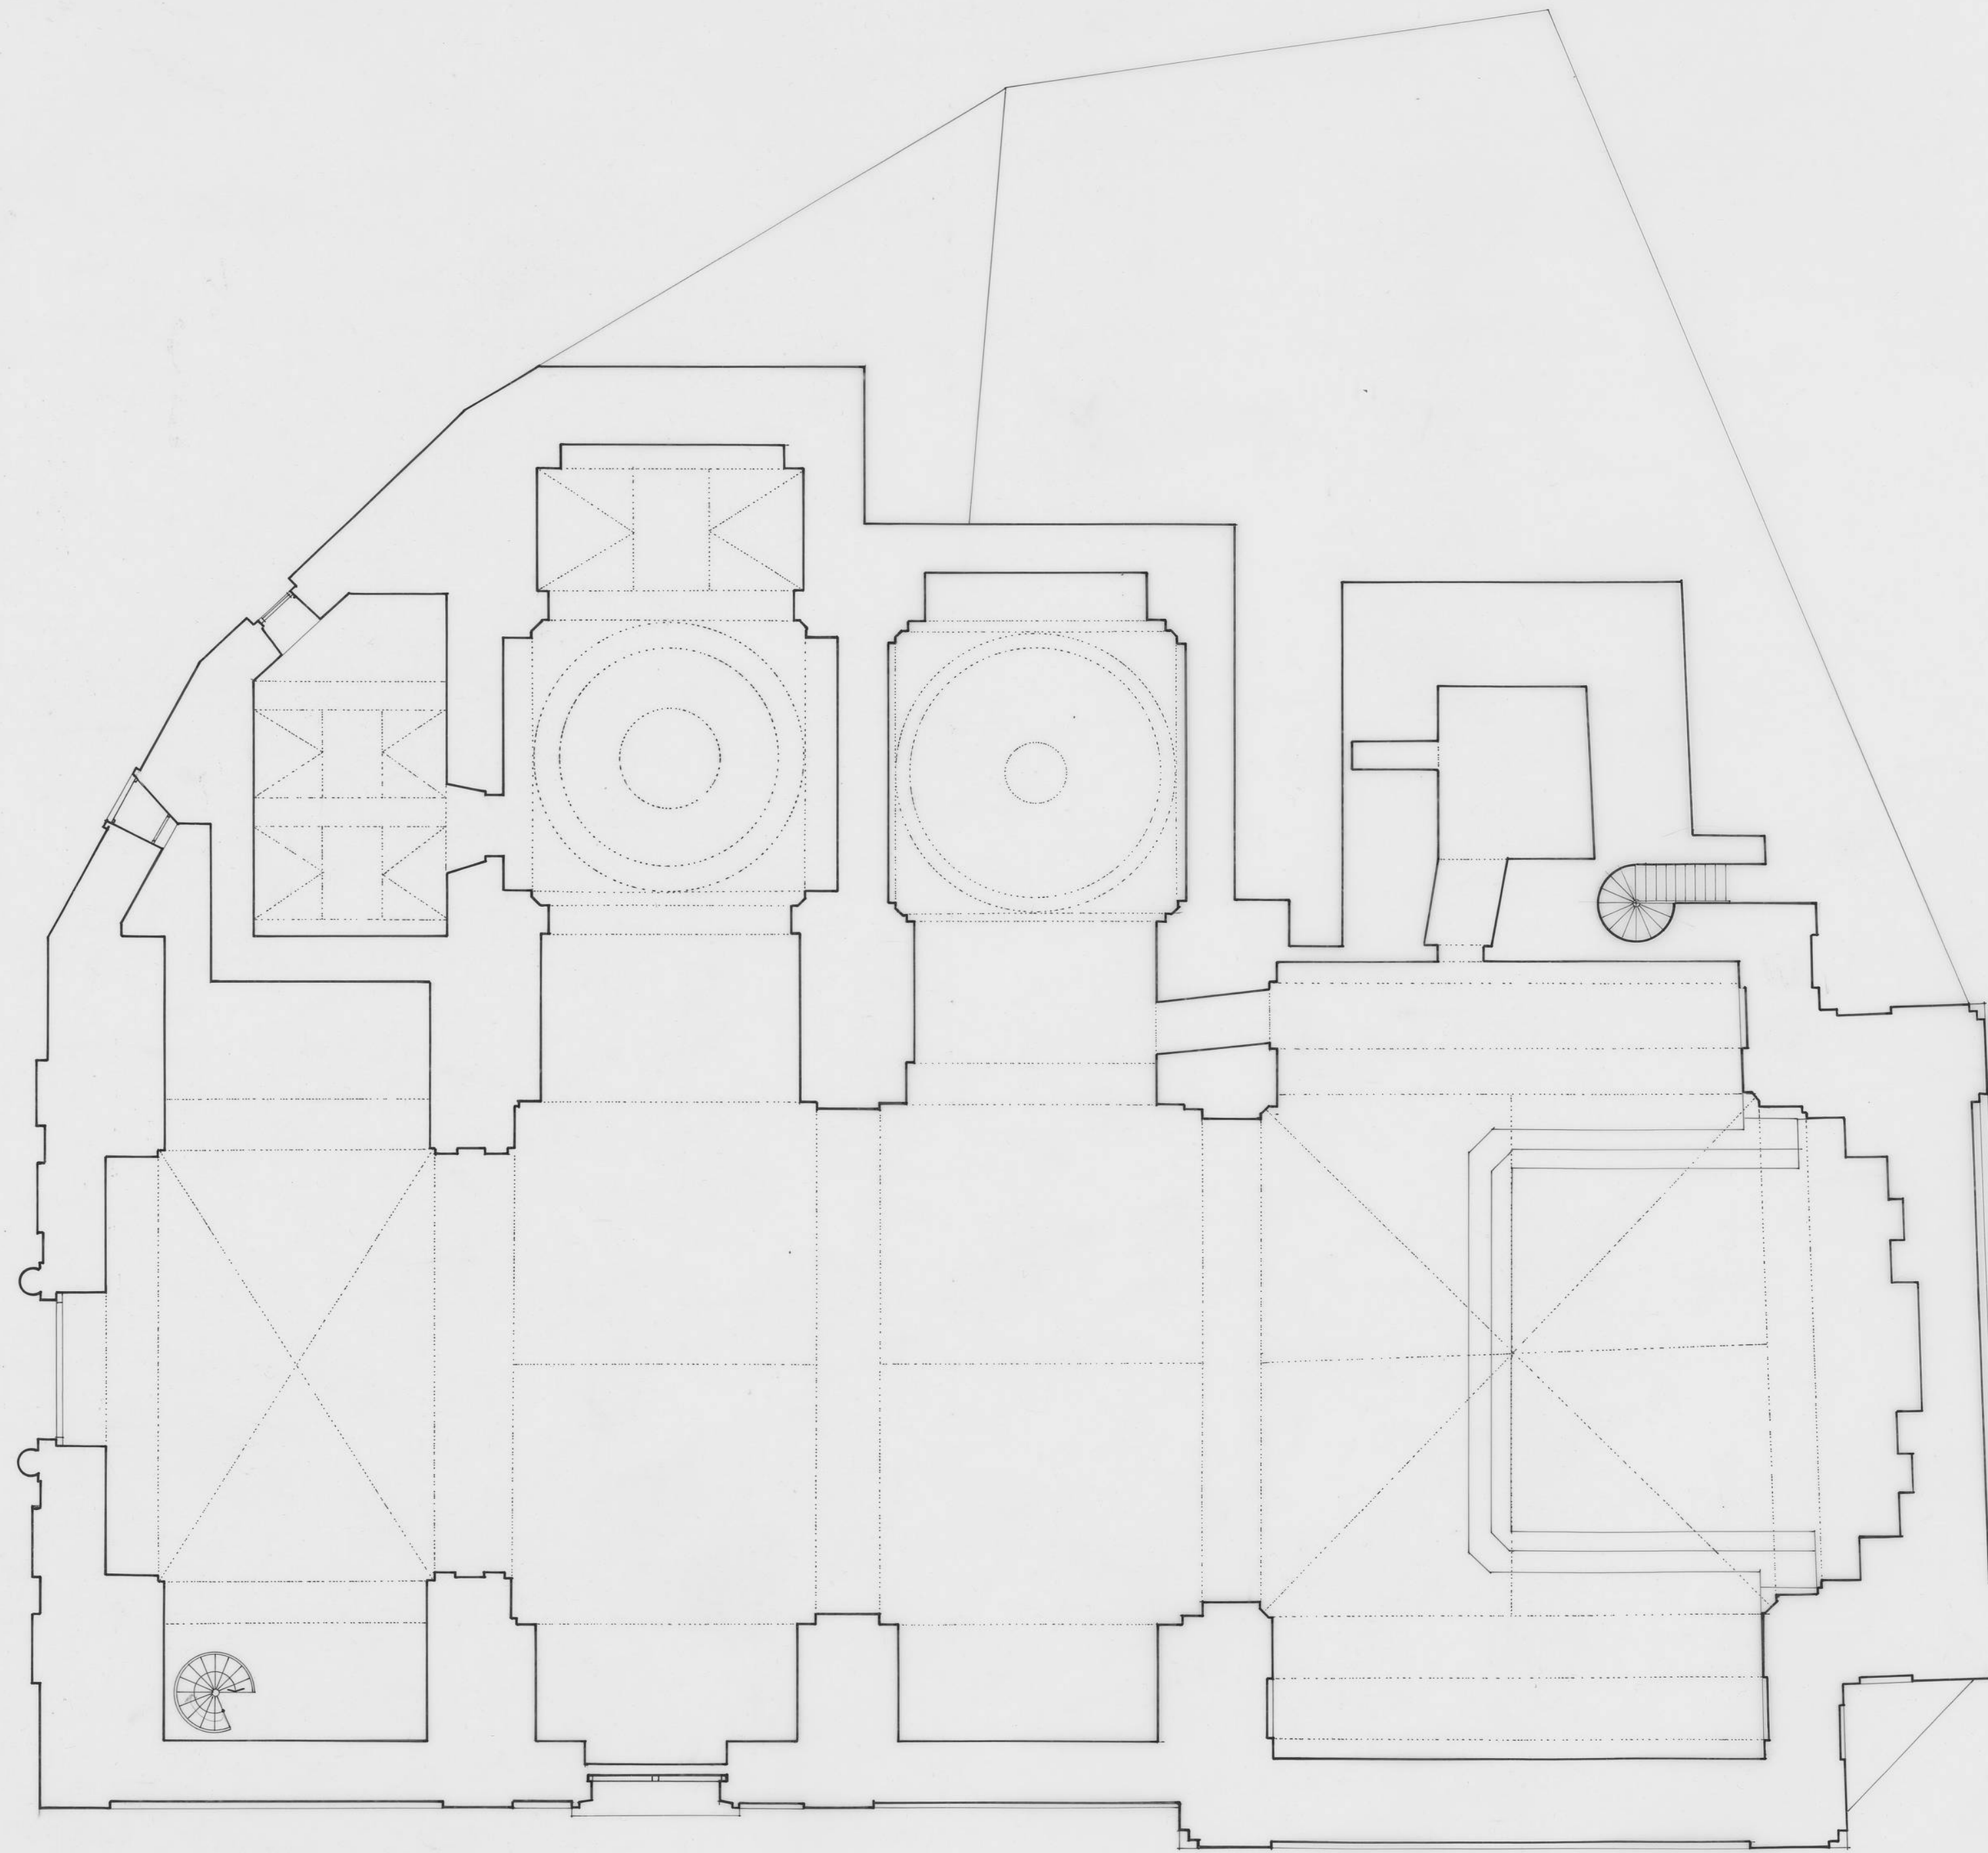

0 1 2 3 4 5 10

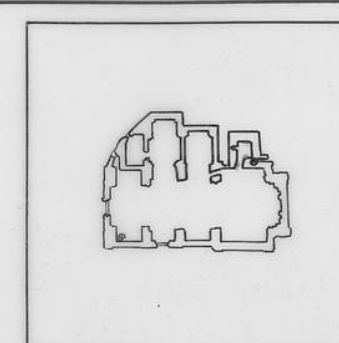

SAN MARTÍN . VALLADOLID.
VALLADOLID.

ESTADO ACTUAL
PLANTA

ESCALA 1:100. ABRIL / 91.

