


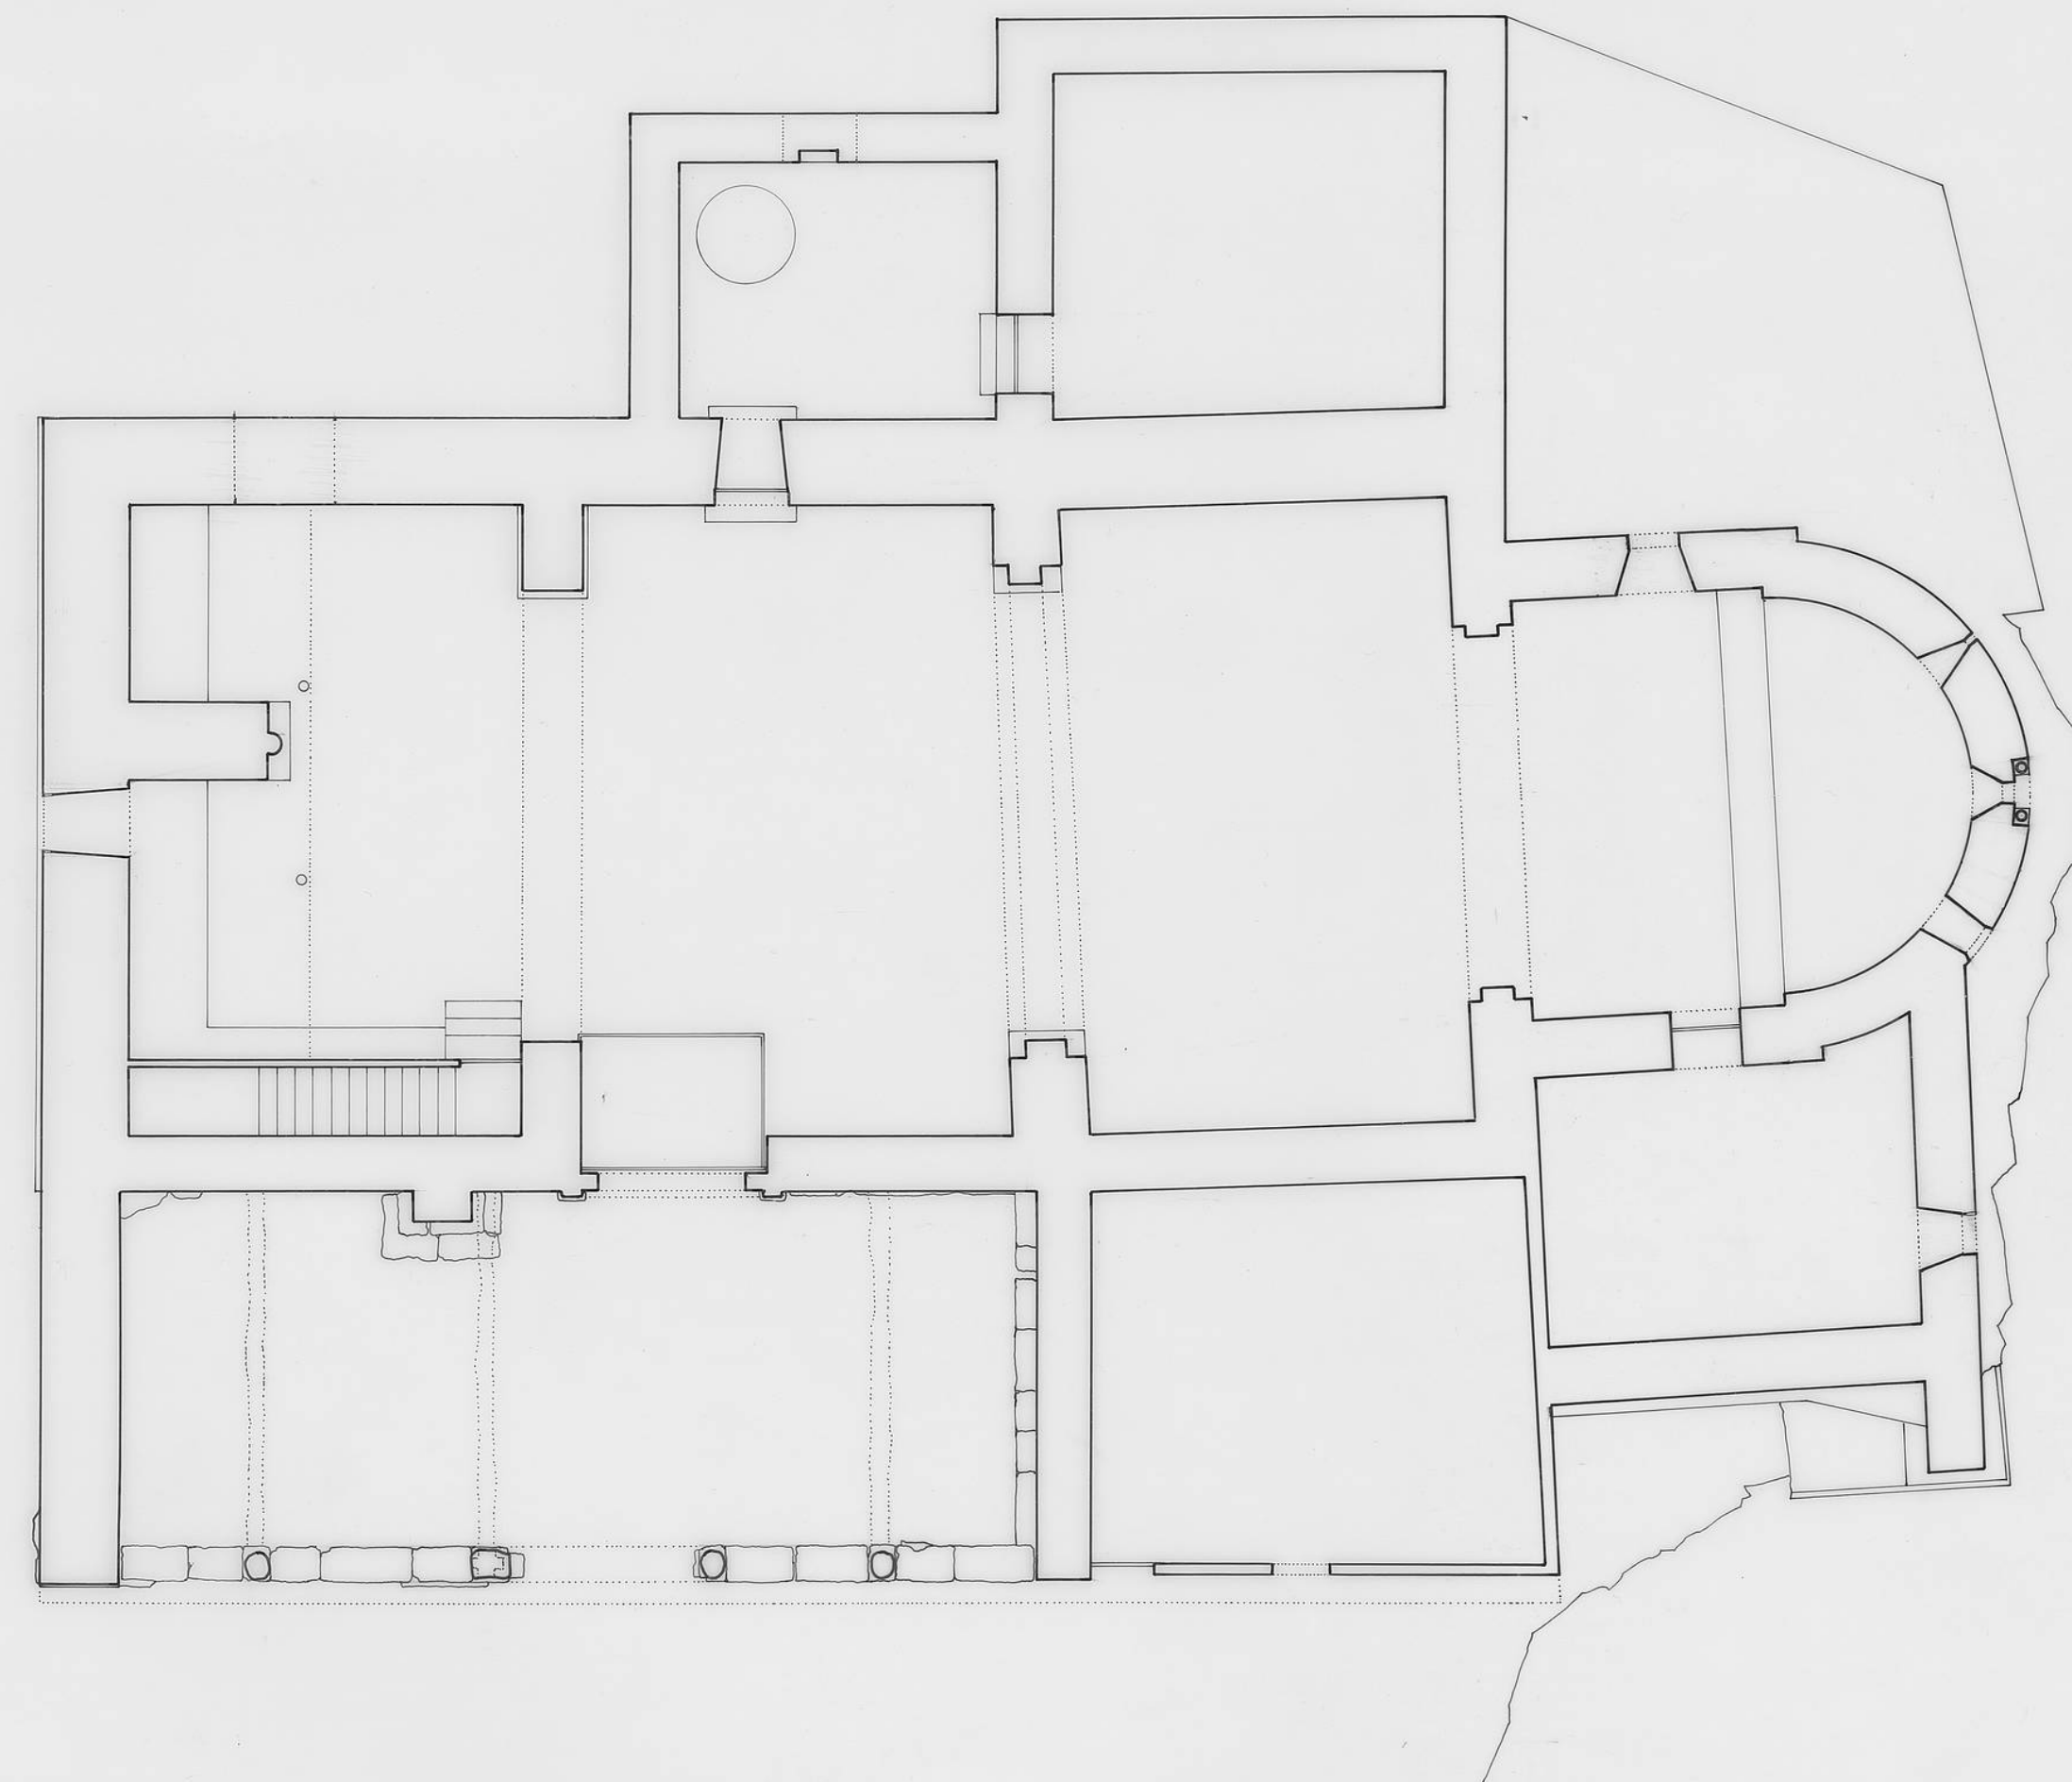

0 1 2 10



FUNDACIÓN S^{ta} MARÍA LA REAL - Centro de Estudios del Románico

TEMA IGLESIA
ADVOCACIÓN SAN CRISTÓBAL
POBLACIÓN FUENTESPREADAS (ZAMORA)
PLANO PLANTA
FECHA DICIEMBRE 96
AUTOR MIRIAM GONZÁLEZ BLANCO
ESCALA 1/100