



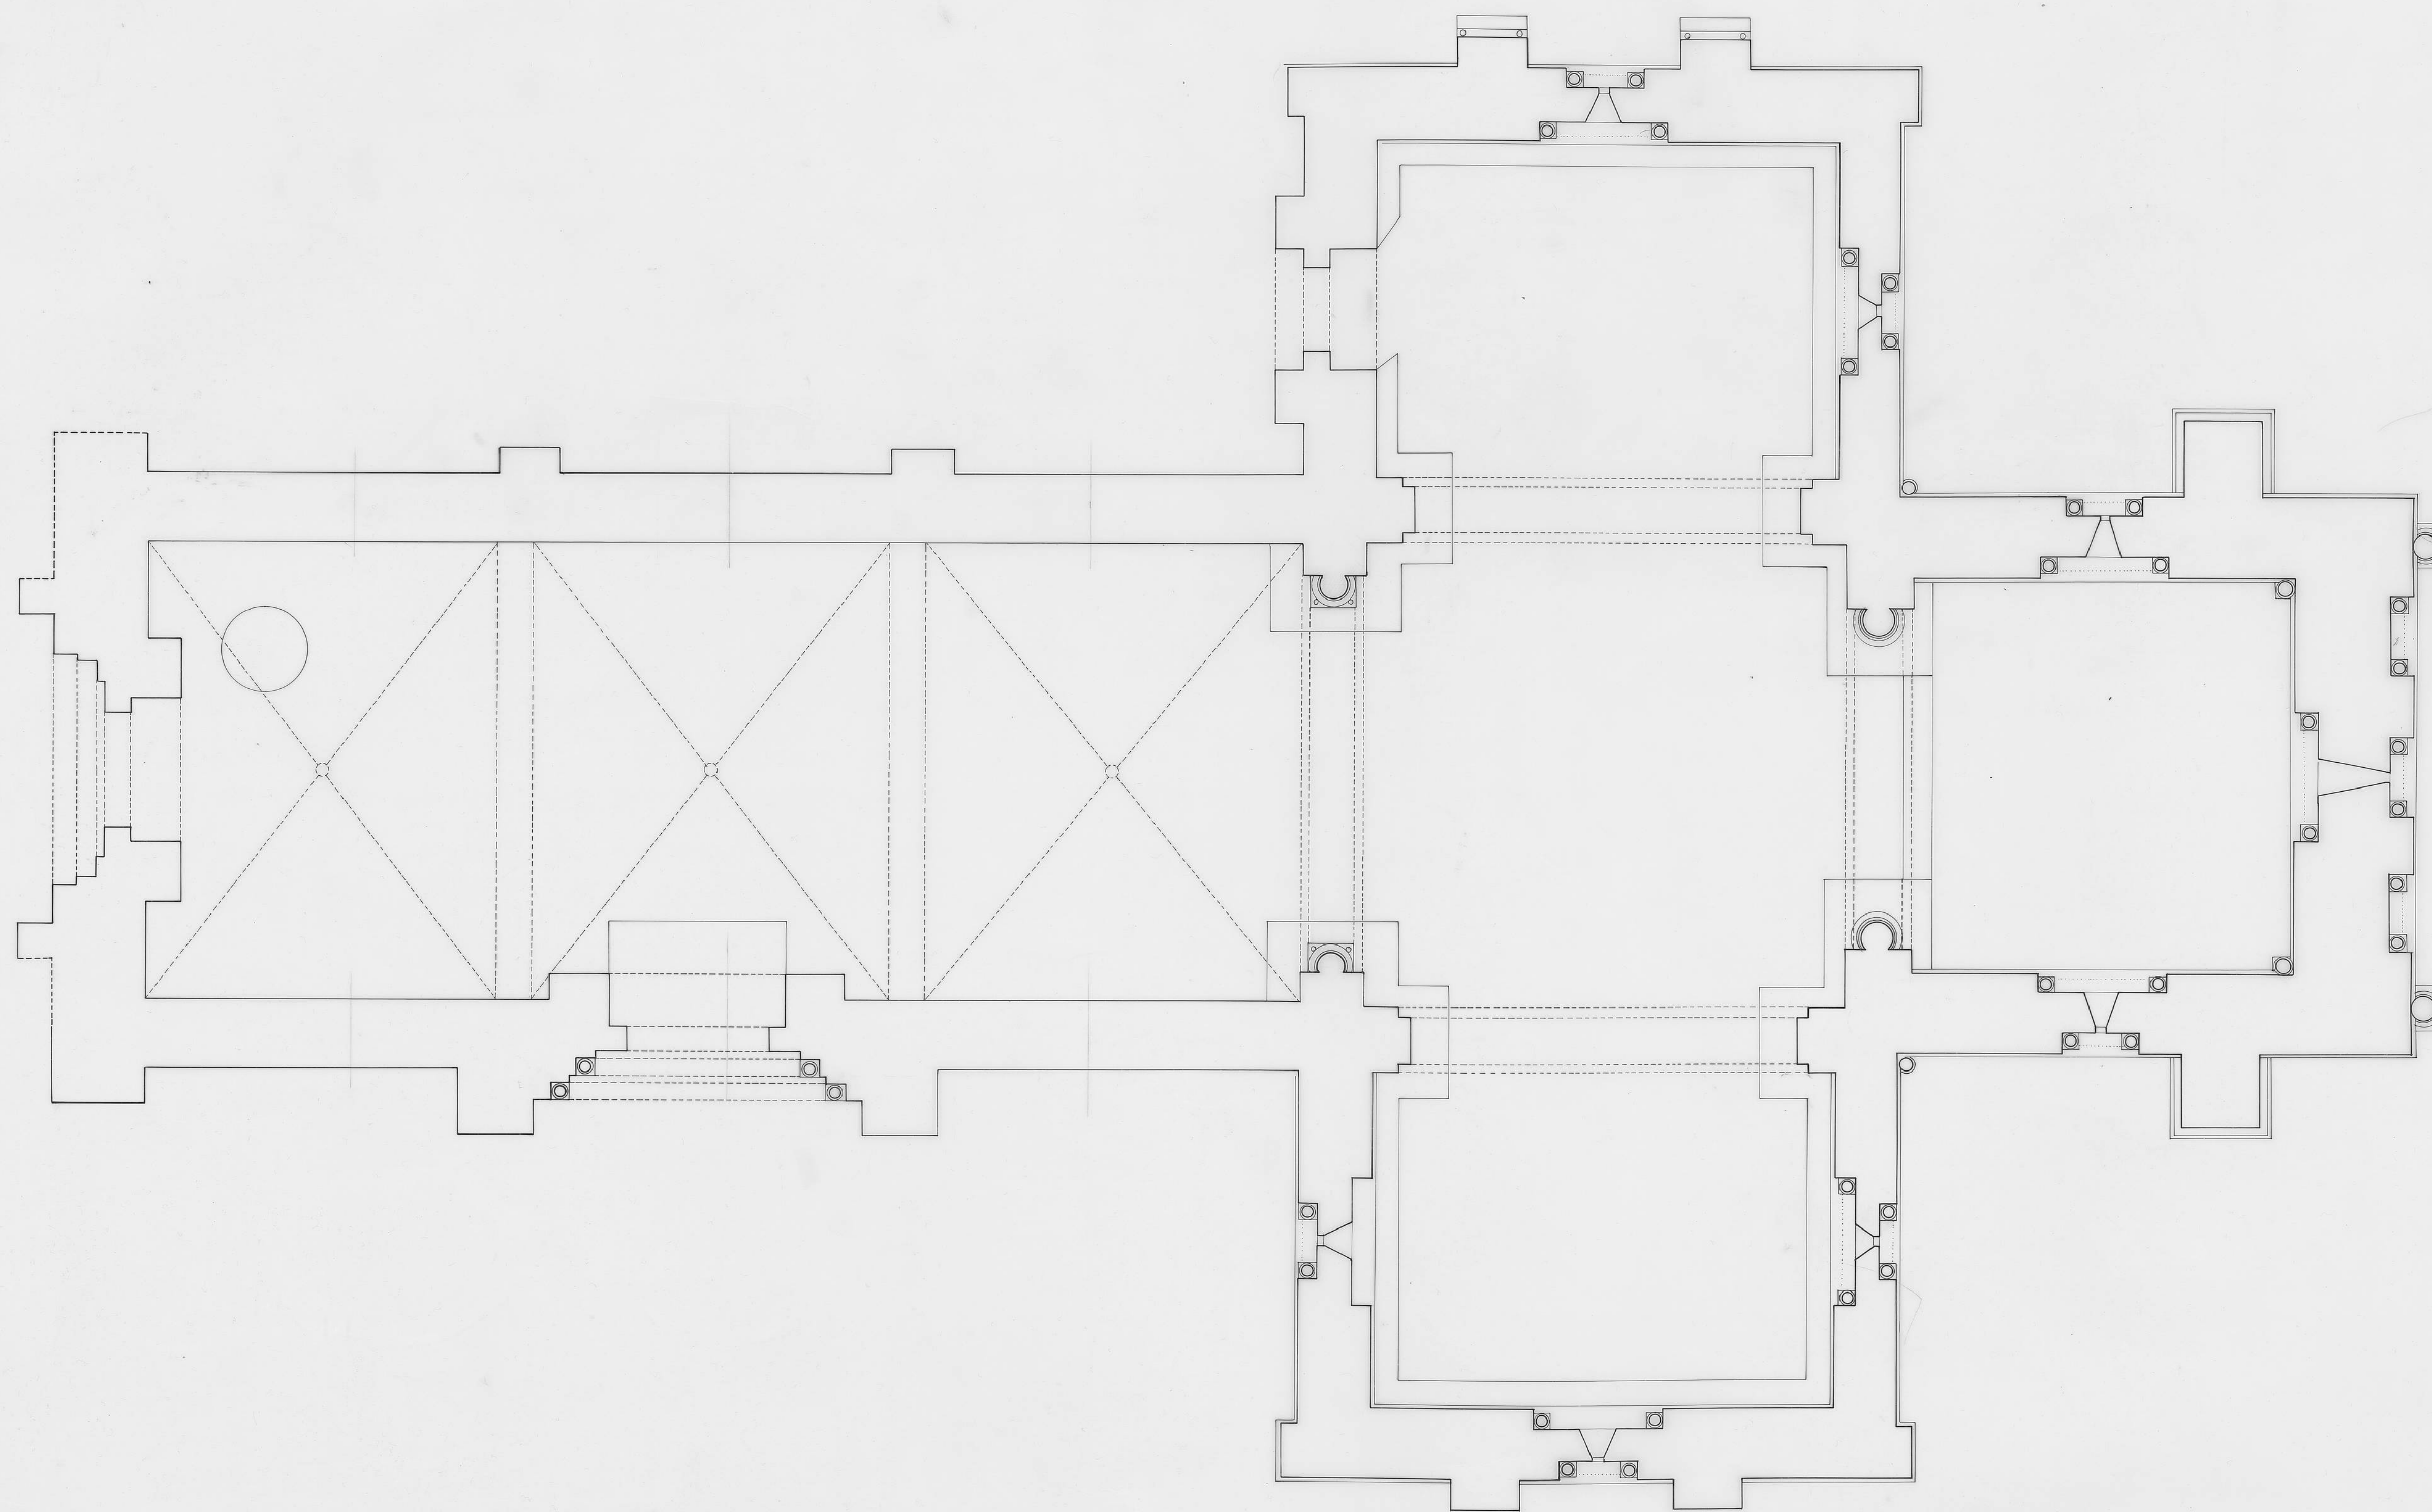

0 1 2 3



STA. MARIA DE TERA STA. MARTA DE TERA
ZAMORA
DOCUMENTACION GRAFICA
PLANTA
ESCALA 1:50
AGOSTO/94

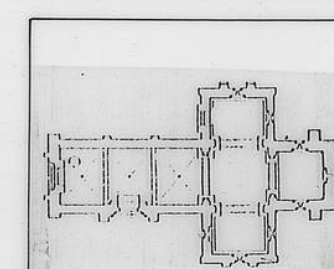