
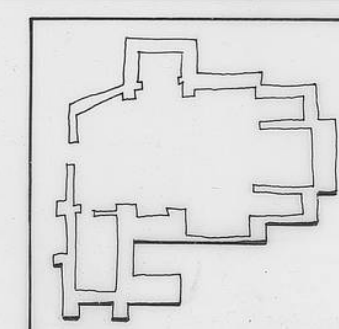
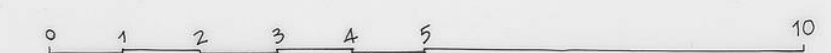


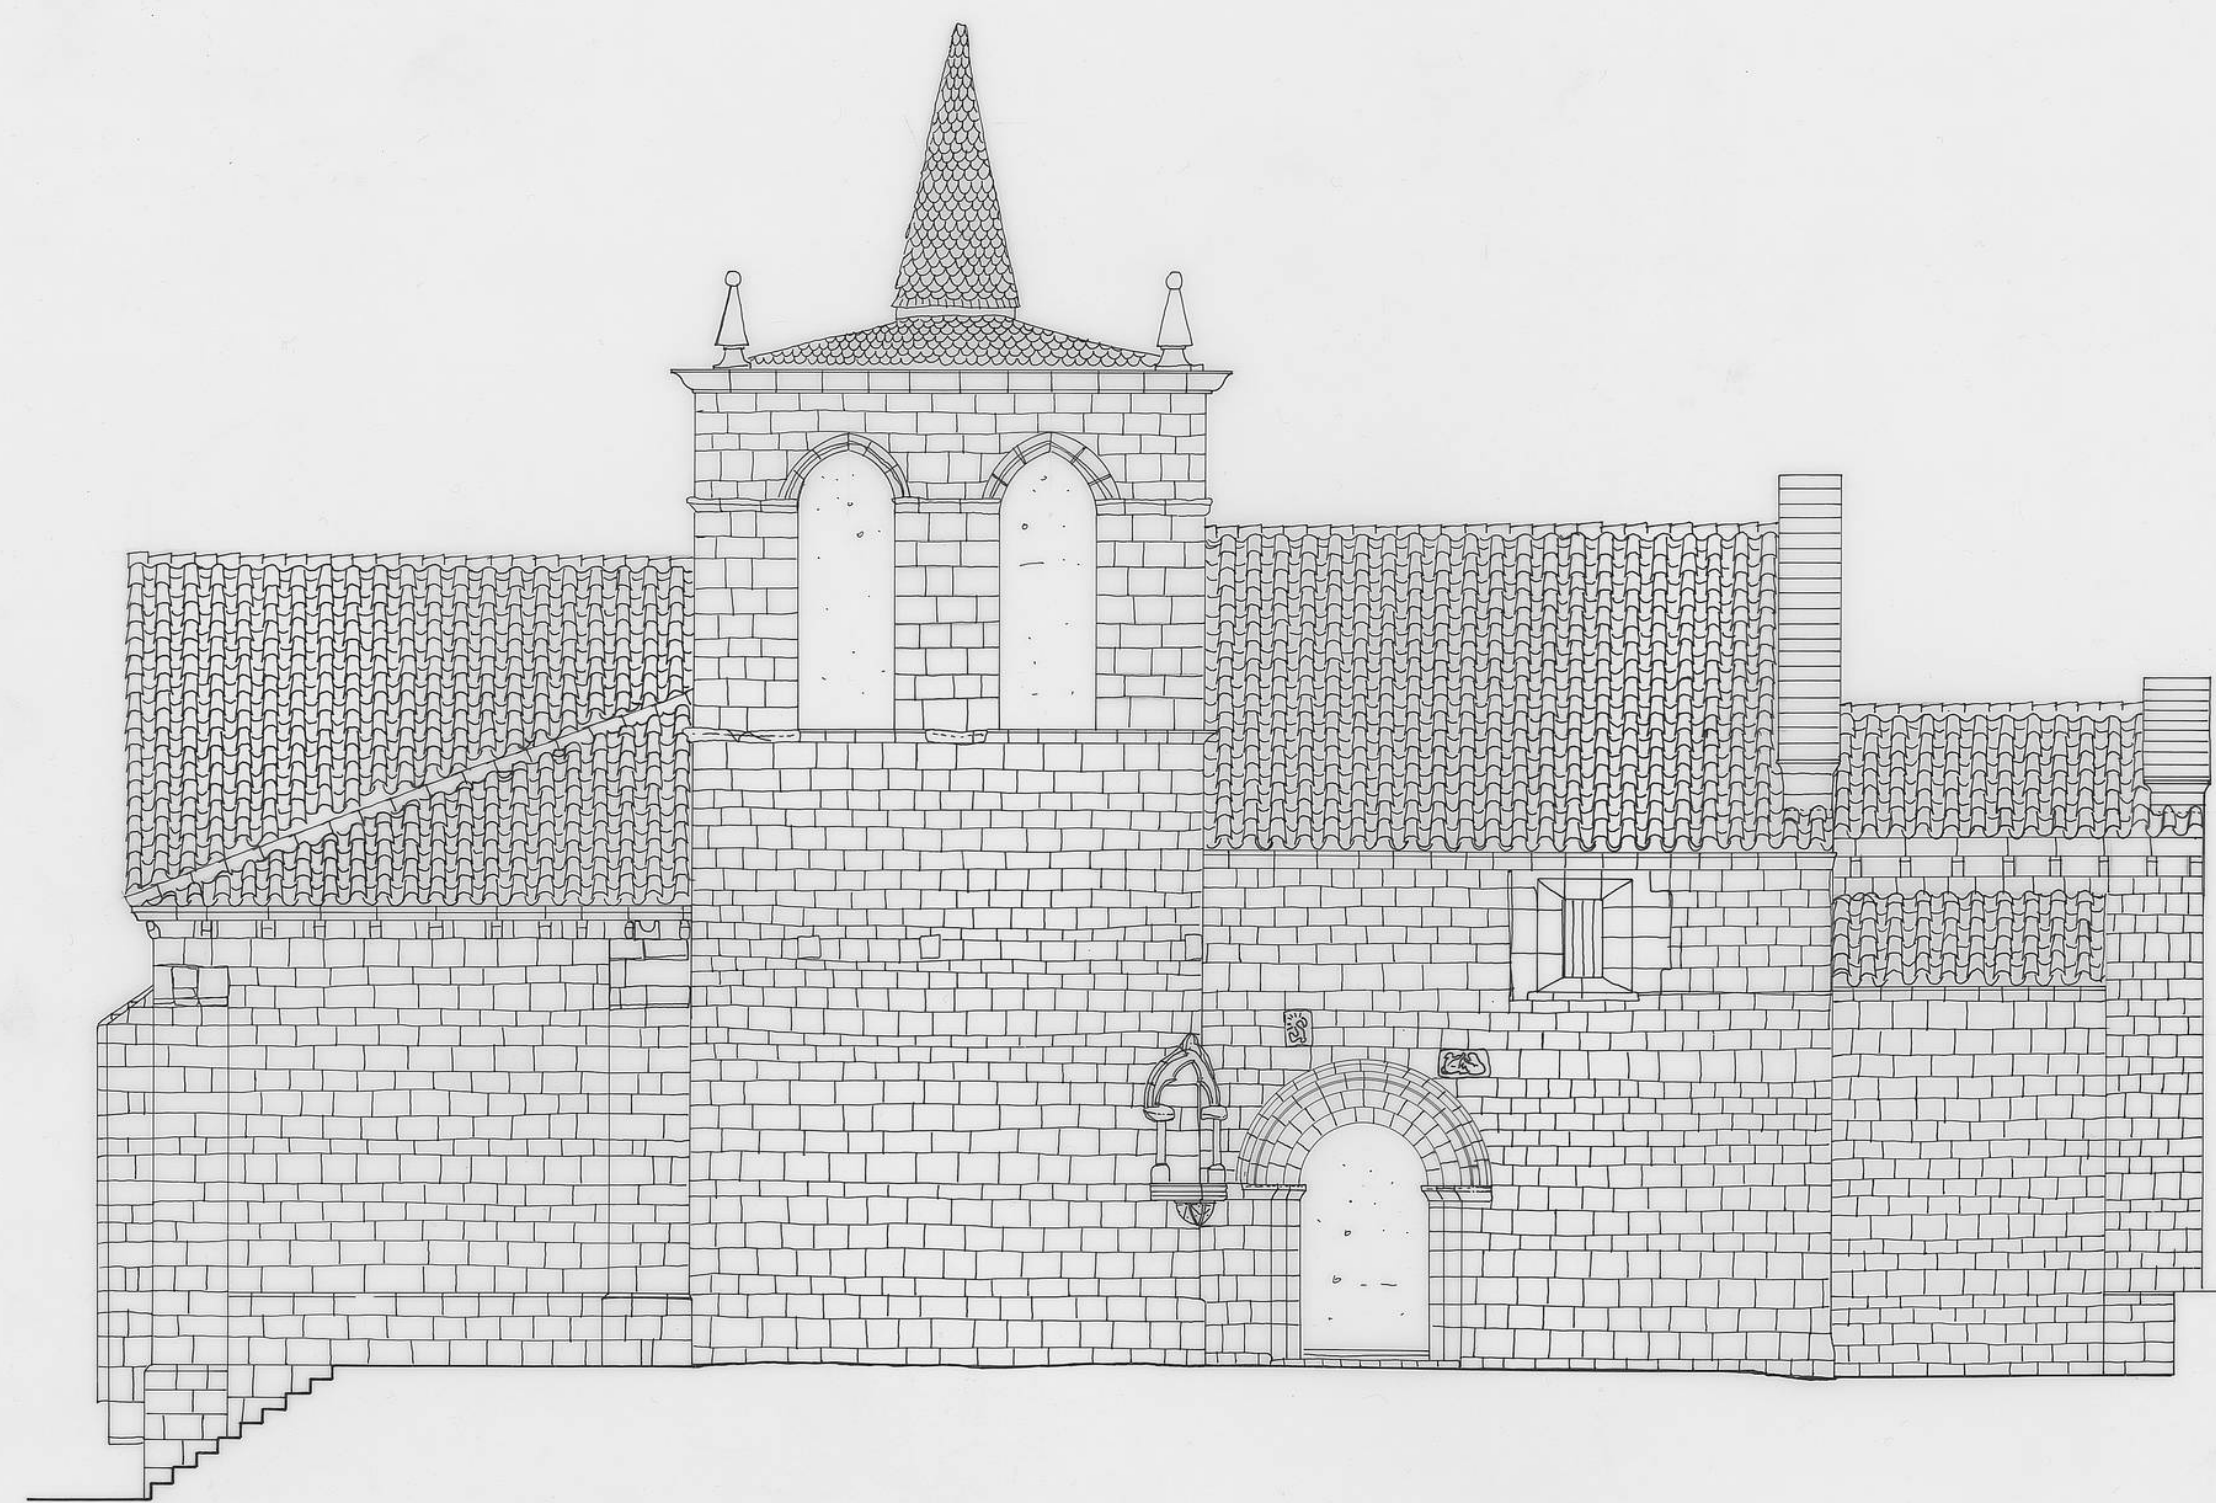

SAN CIPRIANO

DOCUMENTACION GRAFICA

ALZADO SUR
ESCALA 1:100

ZAMORA

ABRIL / 94