



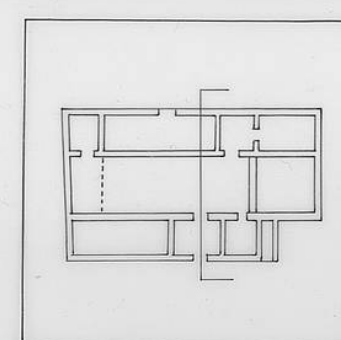

VIRGEN DE LA DEHESA NAVARES DE AYUSO
DOCUMENTACION GRAFICA
SECCION TRANSVERSAL
ESCALA 1:100
JULIO /93

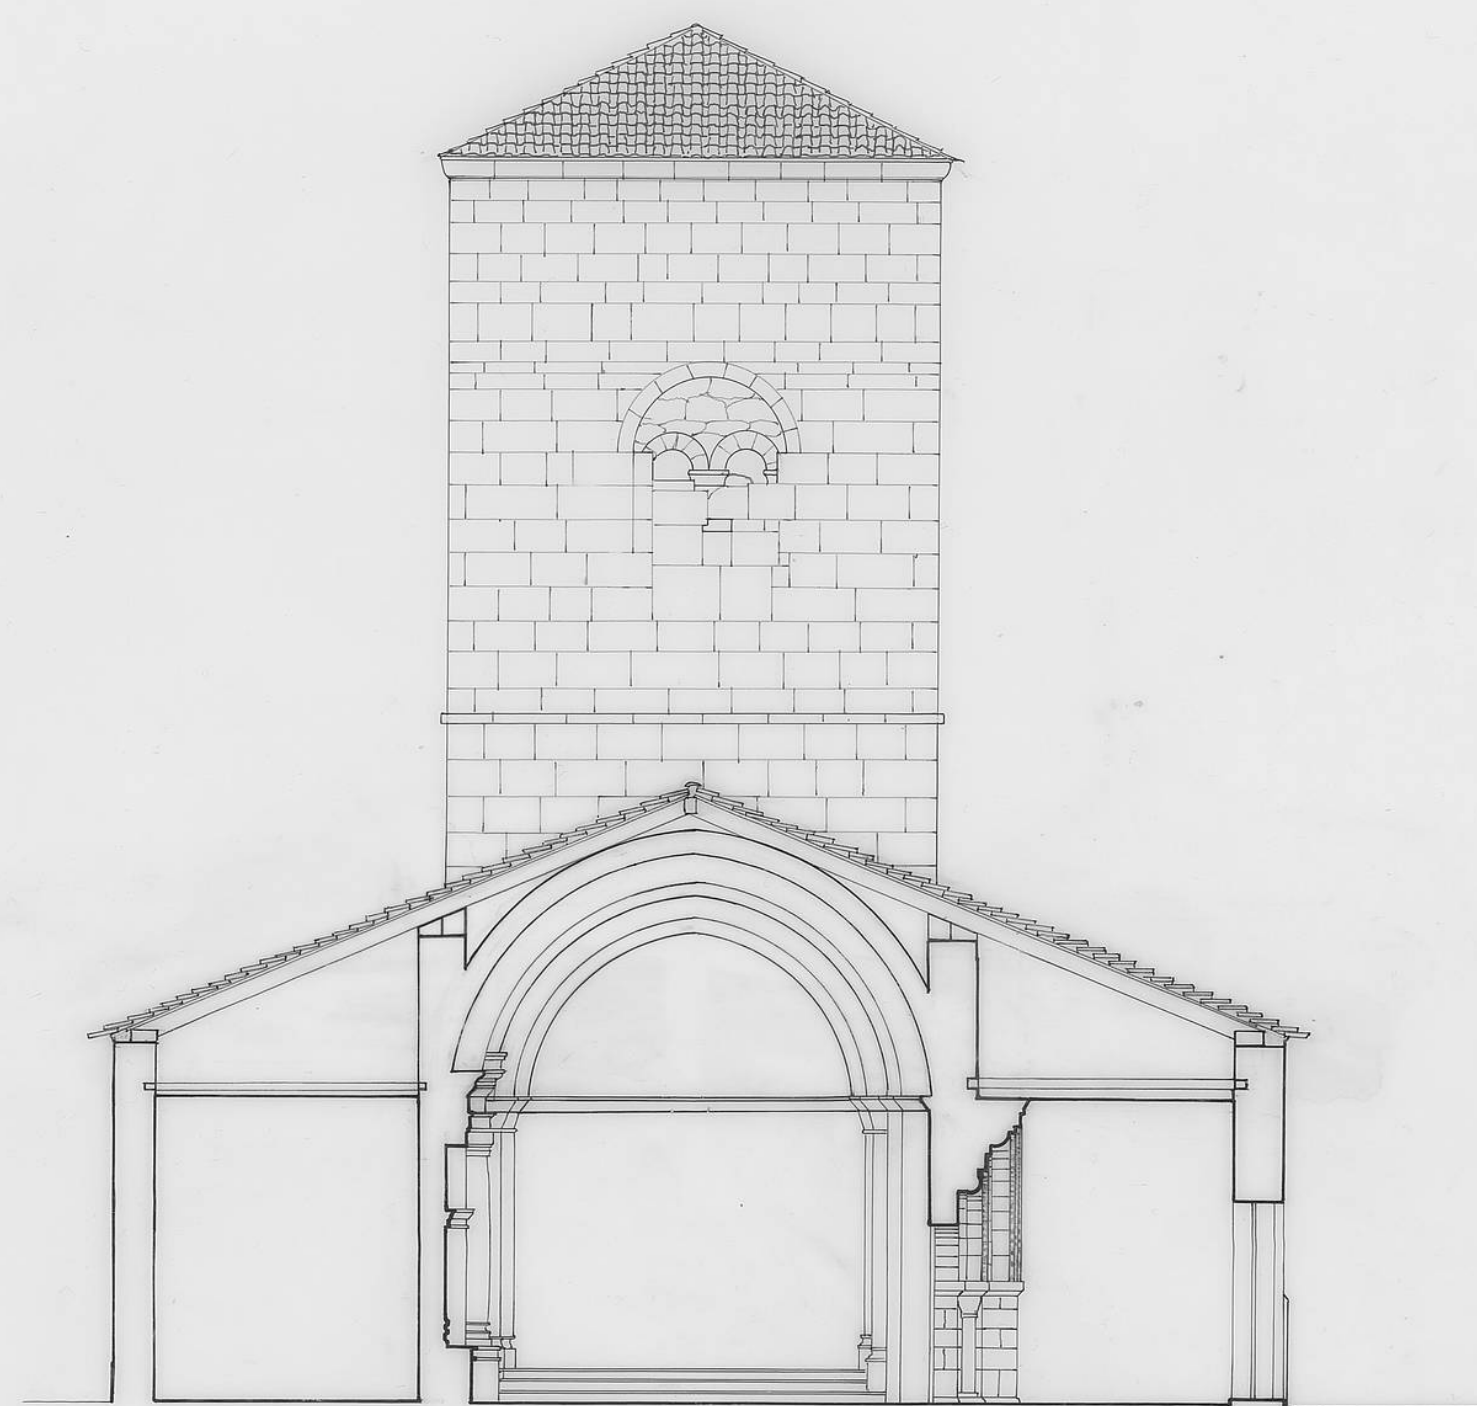