



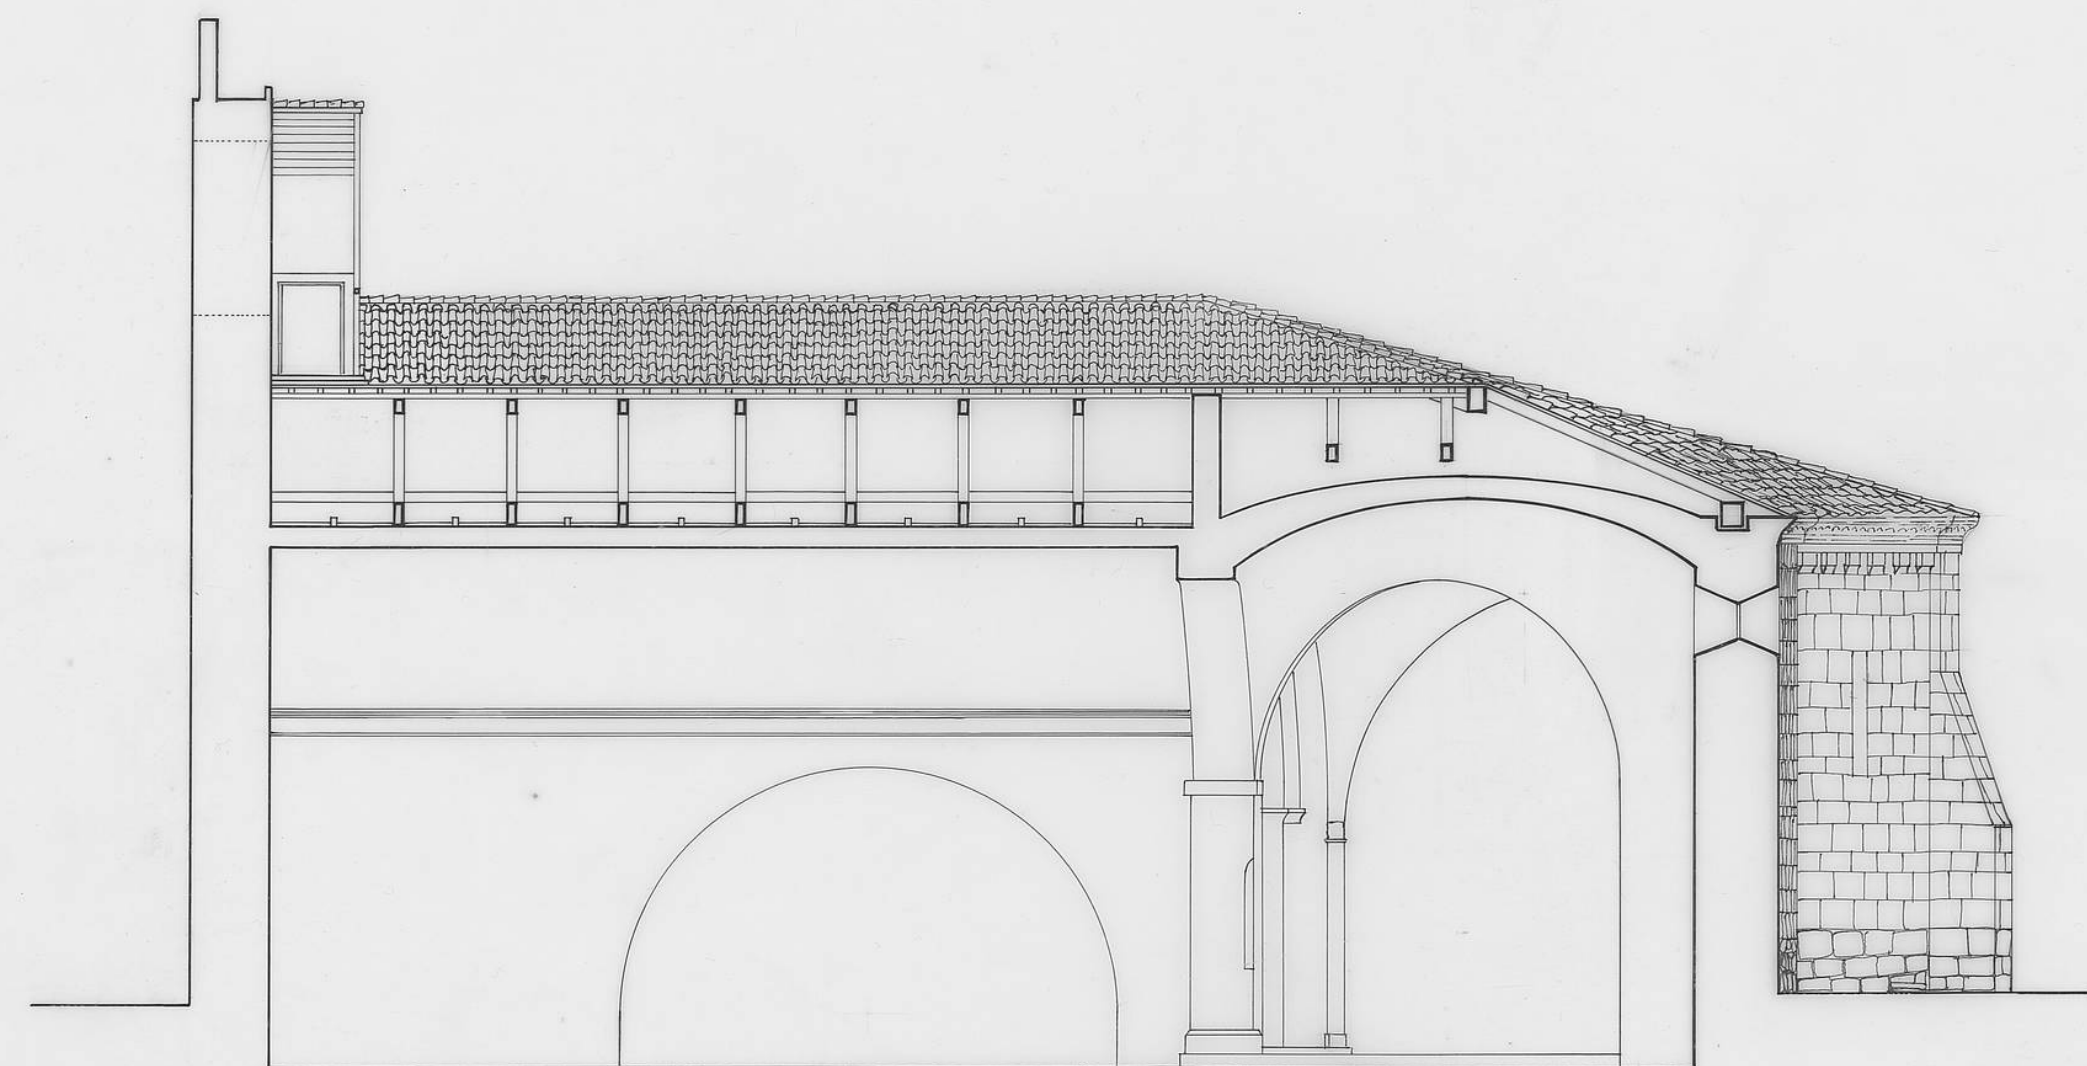

0 1 2 3 4 5 10

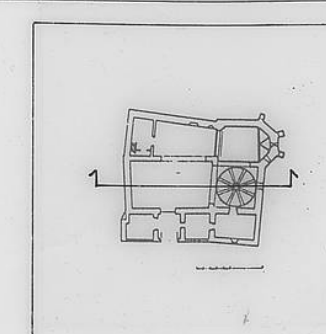

SAN FRONTIS

ZAMORA

DOCUMENTACION GRAFICA

SECCION LONGITUDINAL

ESCALA 1:100

ENERO/94

