
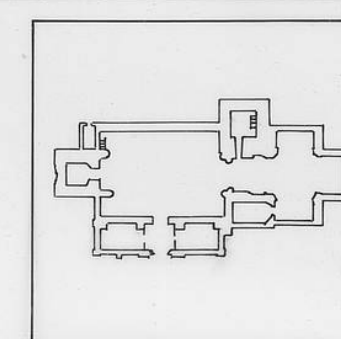


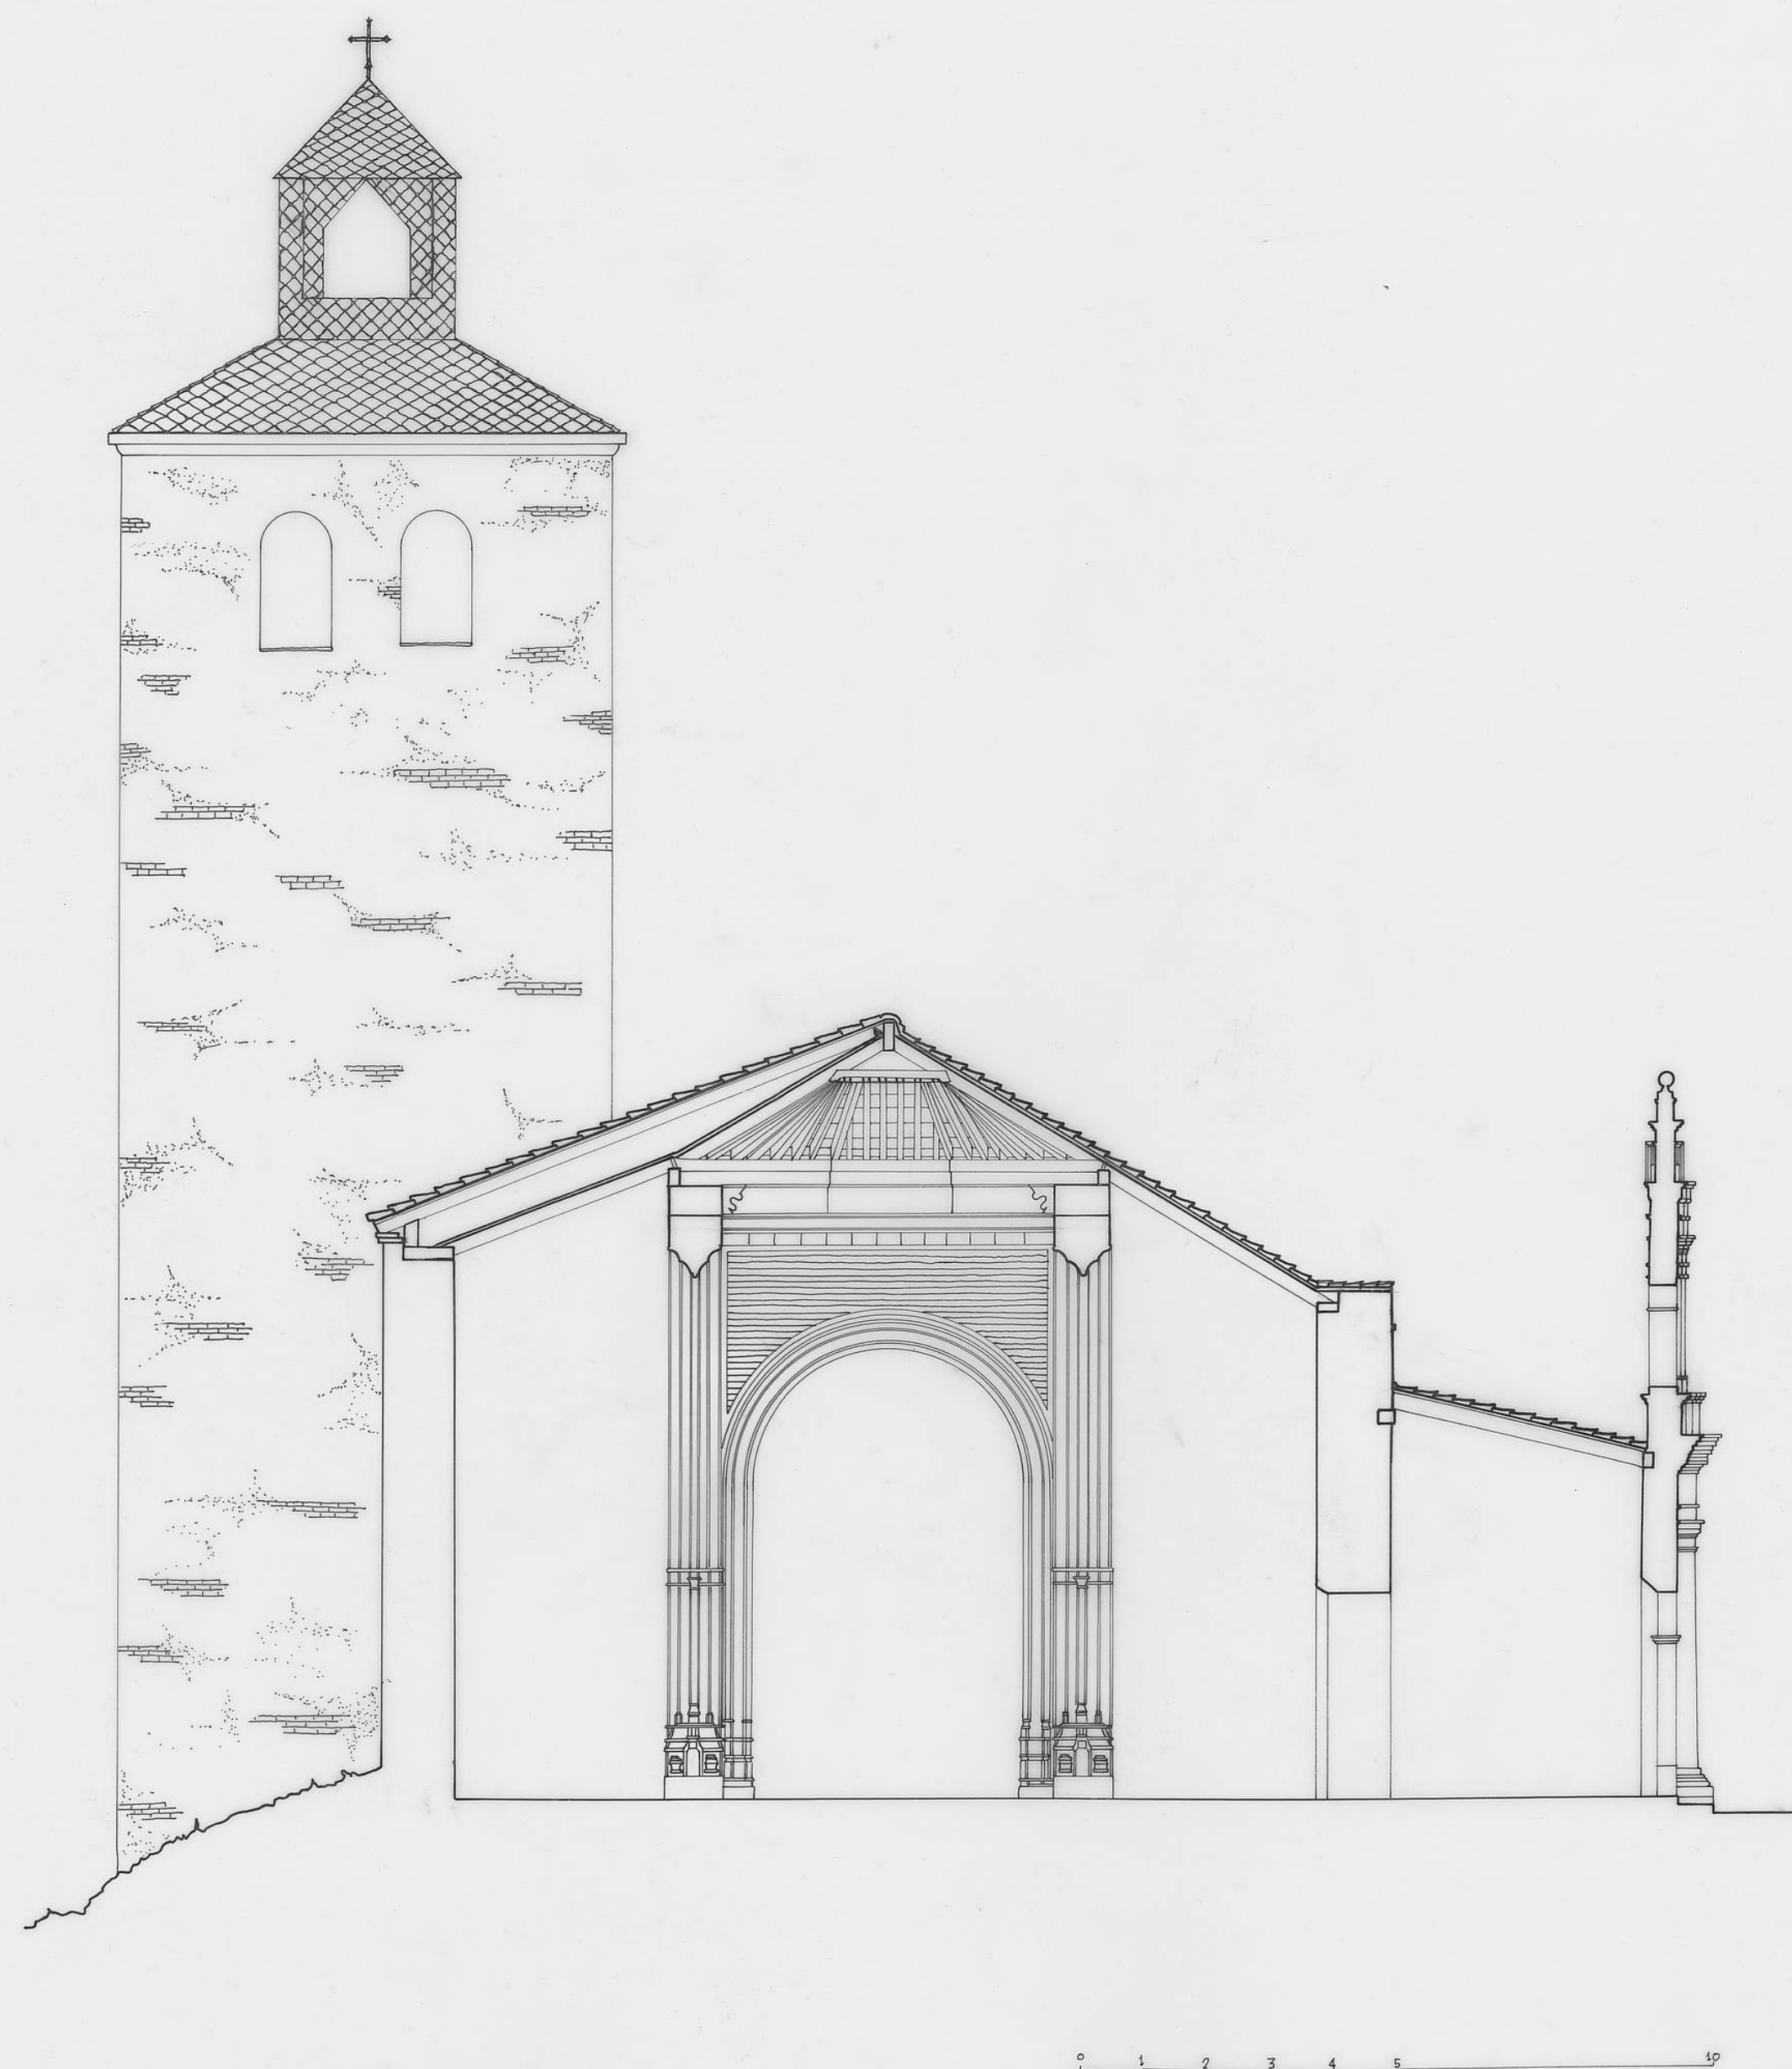

LA ASUNCION DE N^oS^a

DOCUMENTACION GRAFICA

SECCION TRANSVERSAL
ESCALA 1:100

ADANERO

AVILA



ABRIL /94