


SECCION LONGITUDINAL A - A'



SECCION TRANSVERSAL B - B'

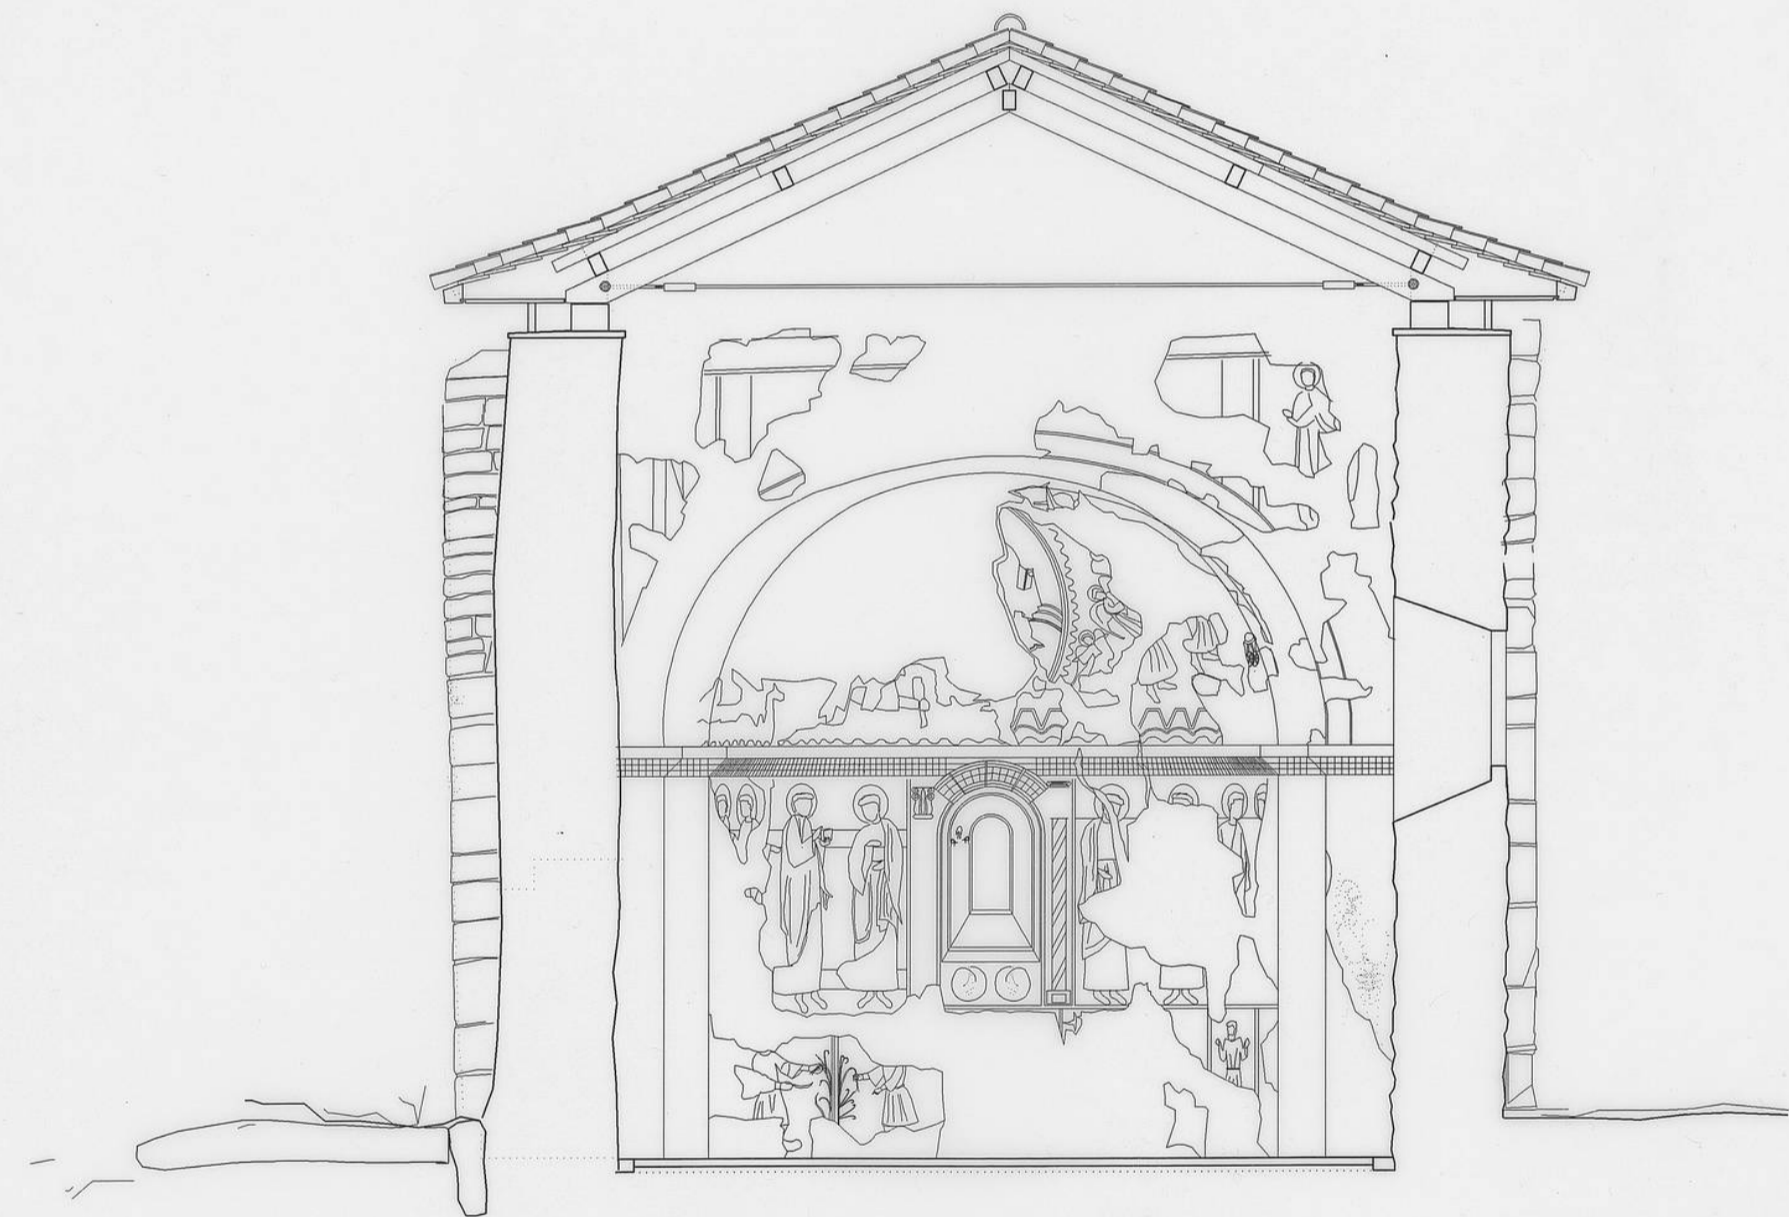