



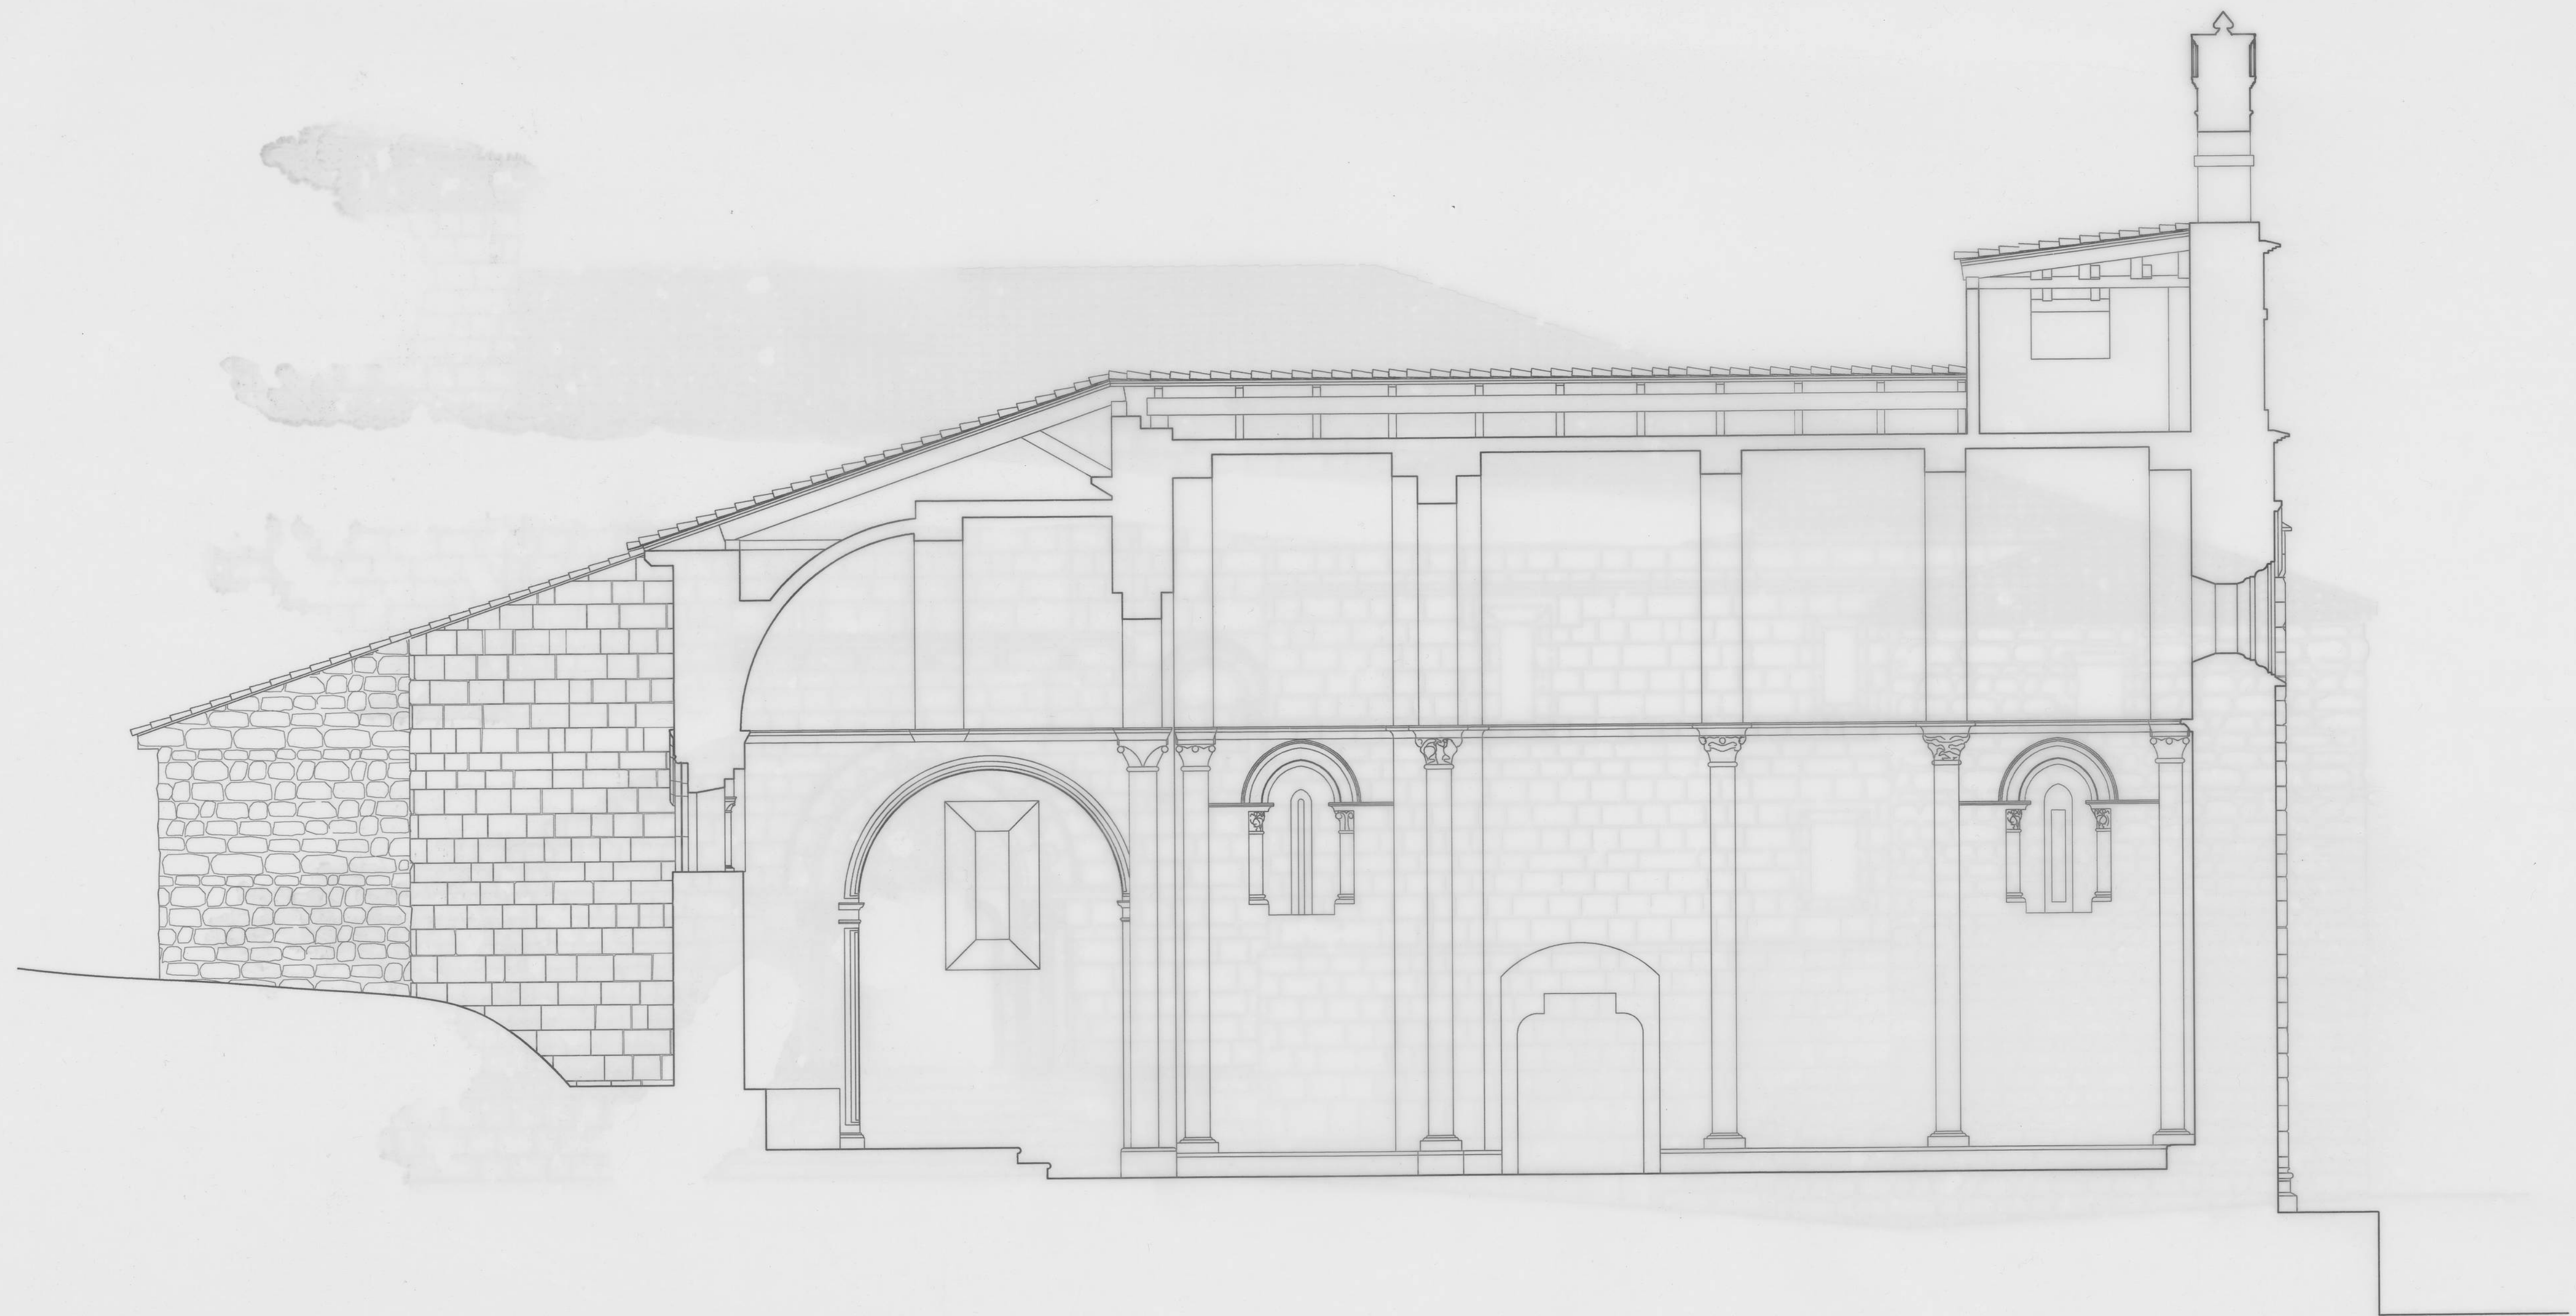

0 5

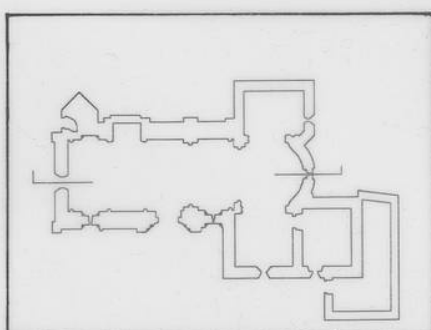

FUNDACIÓN S^{TA} MARÍA LA REAL - Centro de Estudios del Románico

TEMA	IGLESIA PARROQUIAL		
ADVOCACIÓN	SANTA MARIA		
POBLACIÓN	GREDILLA DE SEDANO		
PLANO	SECCION LONGITUDINAL		
FECHA	21-3-1997	ESCALA	1/50
AUTOR	TEDDOR CHILLON RAMOS		