



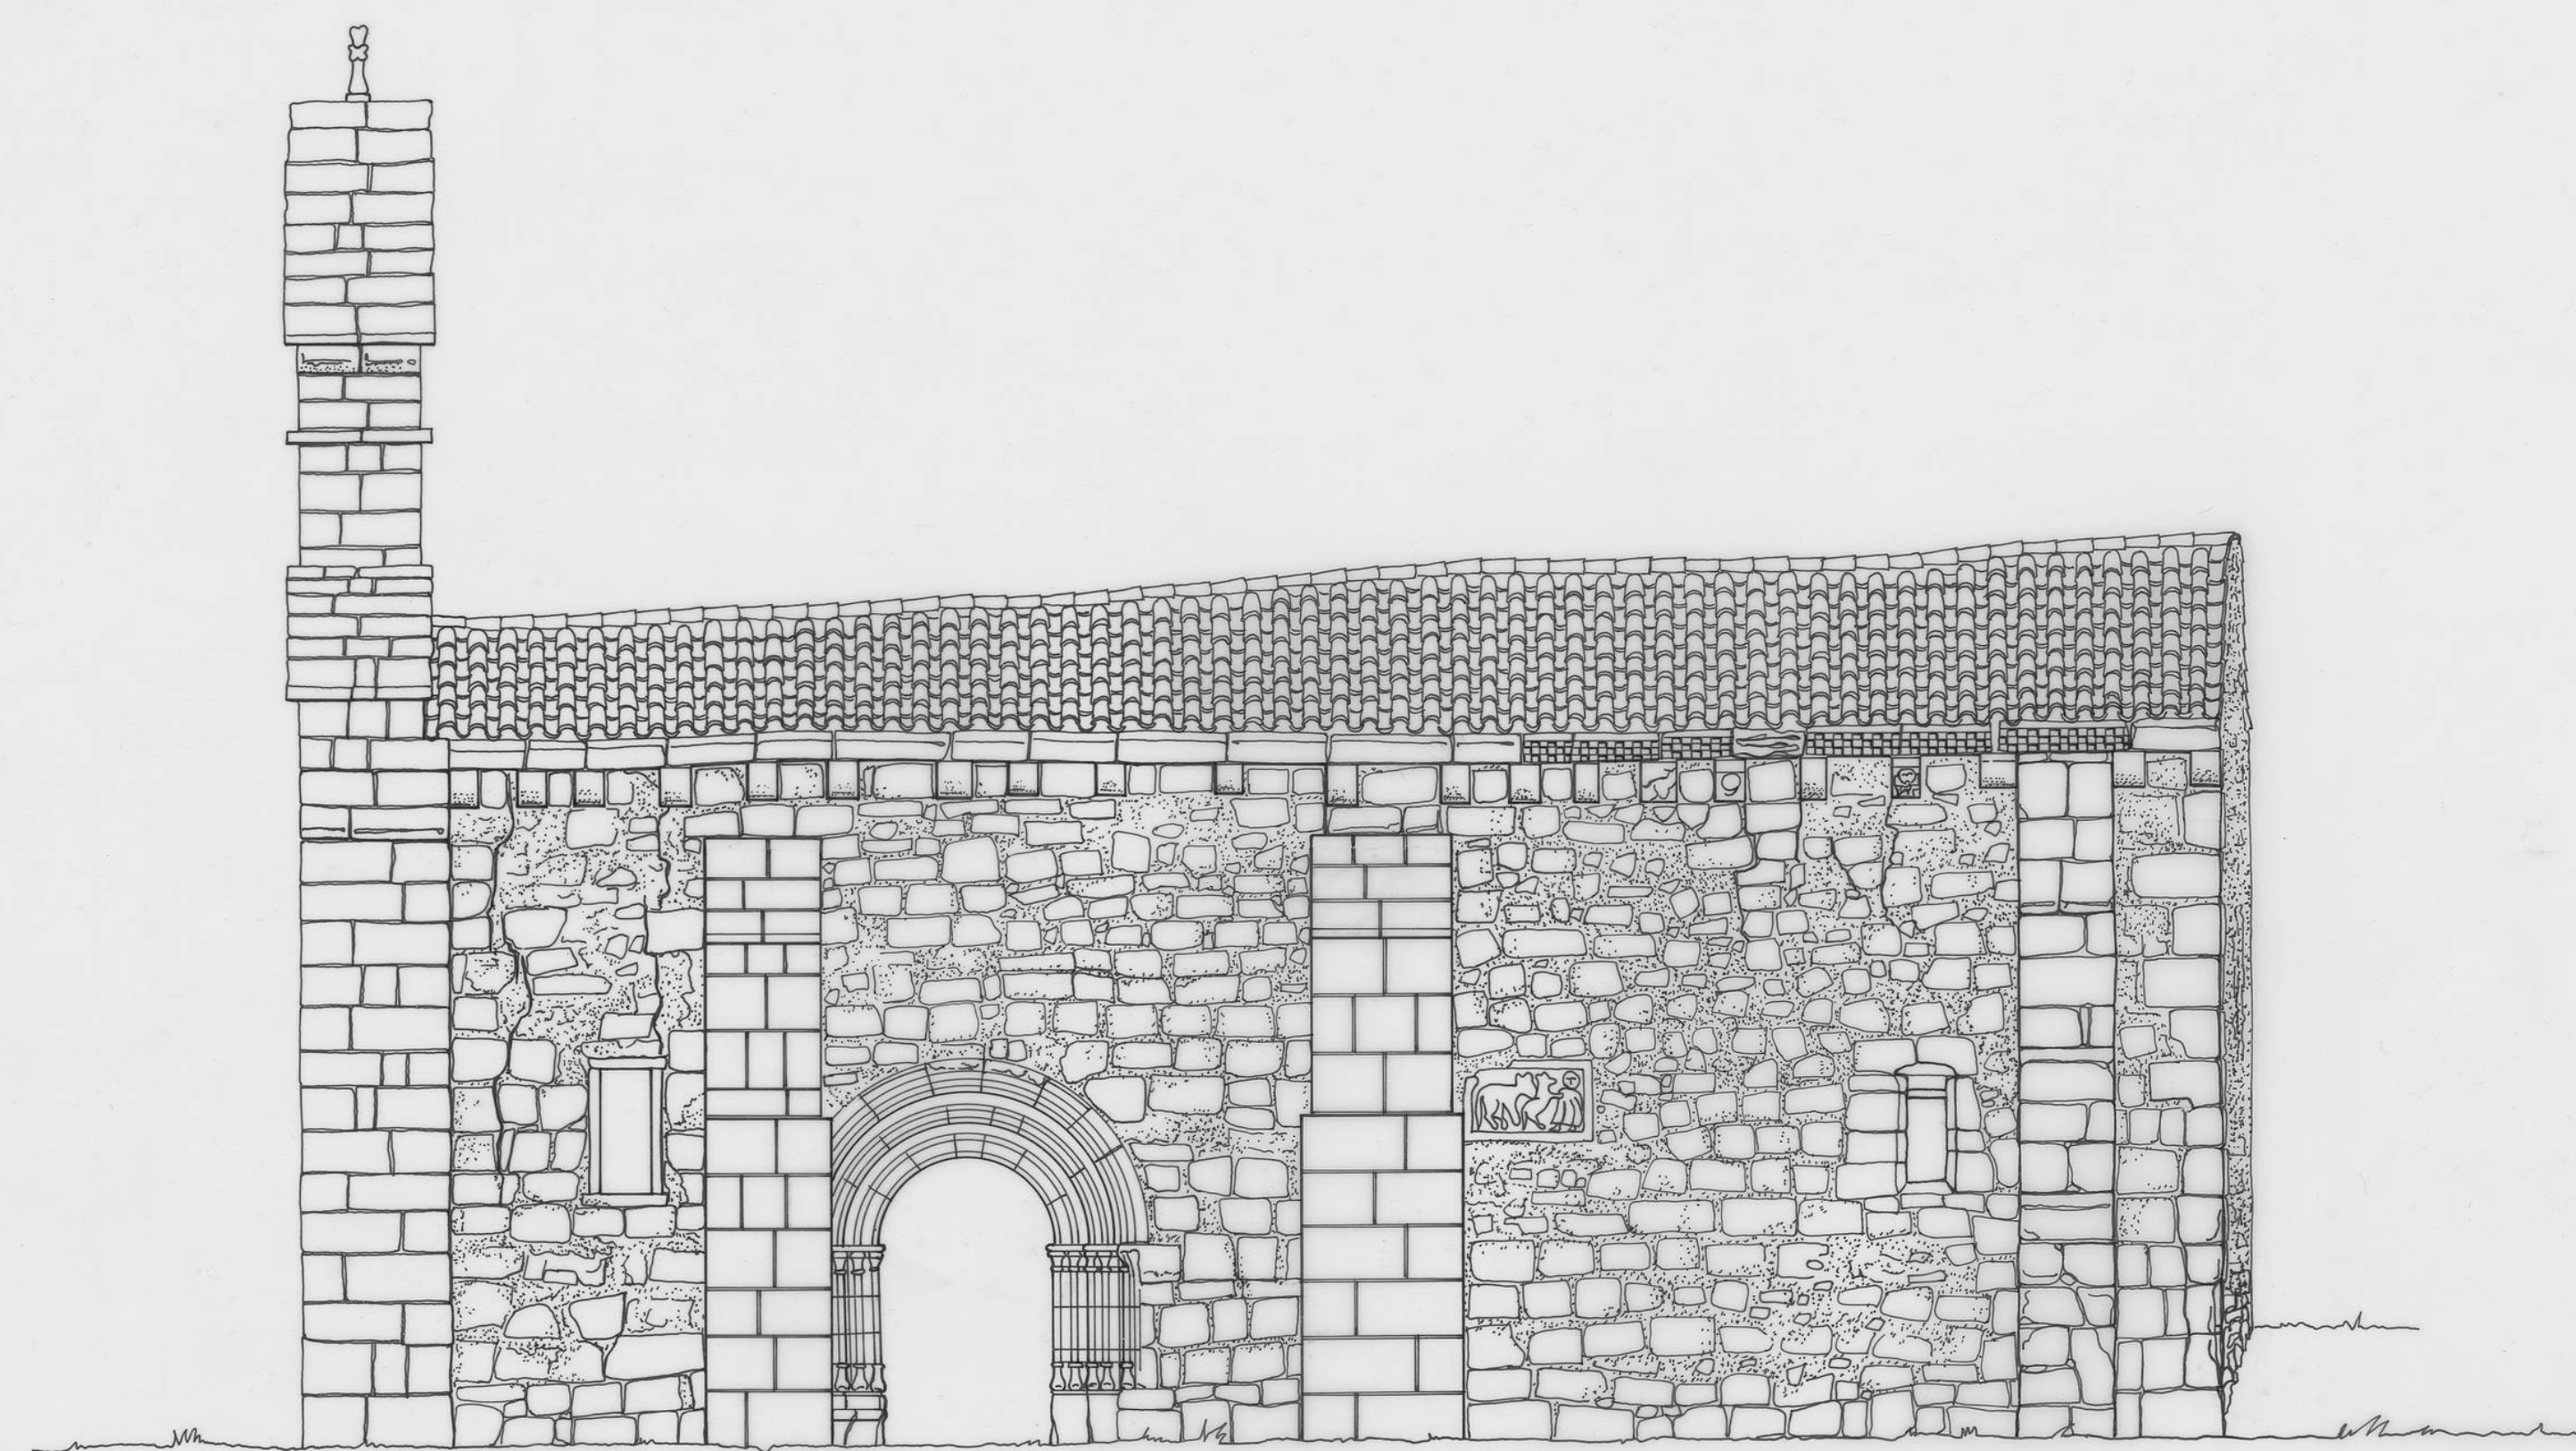

0 1 2 3 4 5

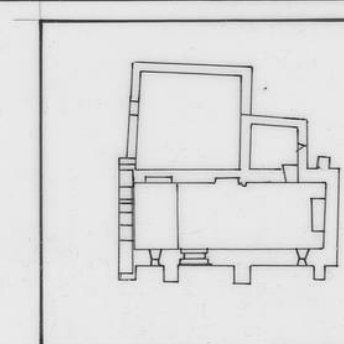

QUINTANA DEL PINO
BURGOS

ESTADO ACTUAL

ALZADO SUR

ESCALA 1:50 AGOSTO /91



José Alfonso del Río Ramos