



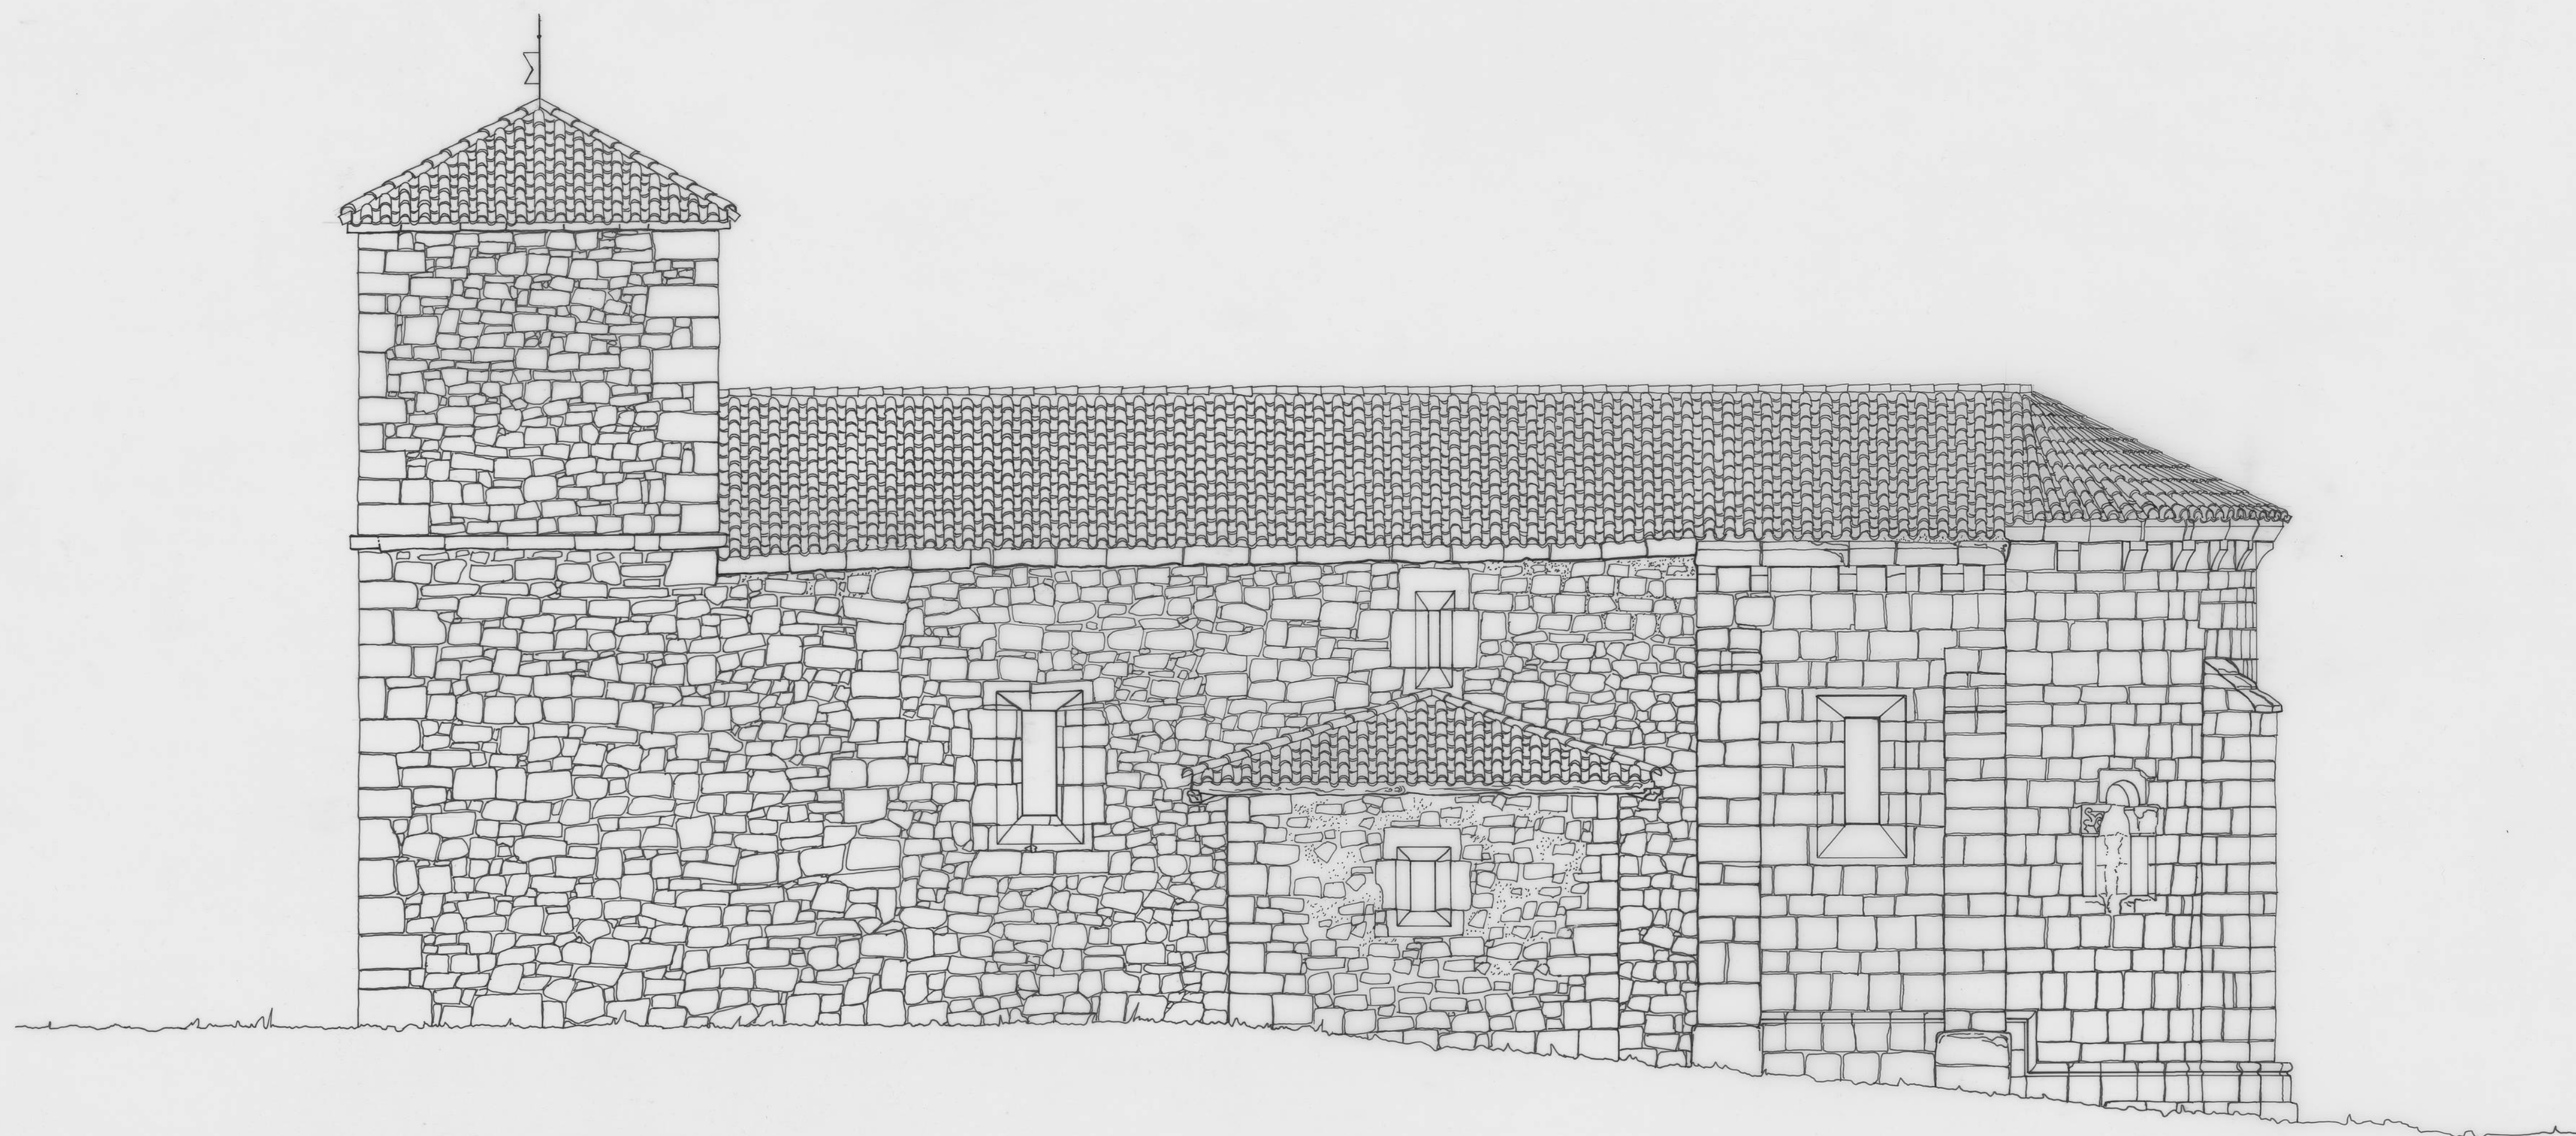

0 1 2 3

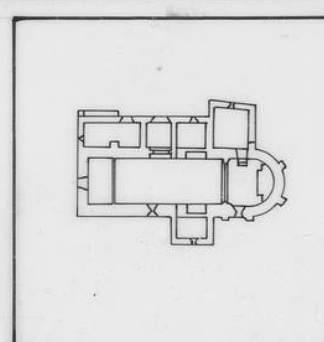

QUINTANILLA PEDRO ABARCA
BURGOS

ESTADO ACTUAL

ALZADO SUR

ESCALA 1:50 AGOSTO/91



José Alfonso del Río Ramos