
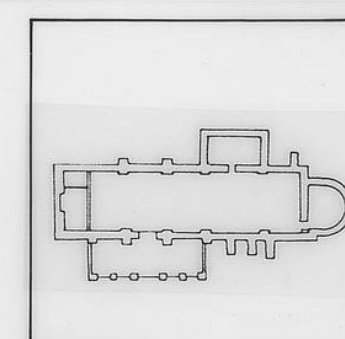


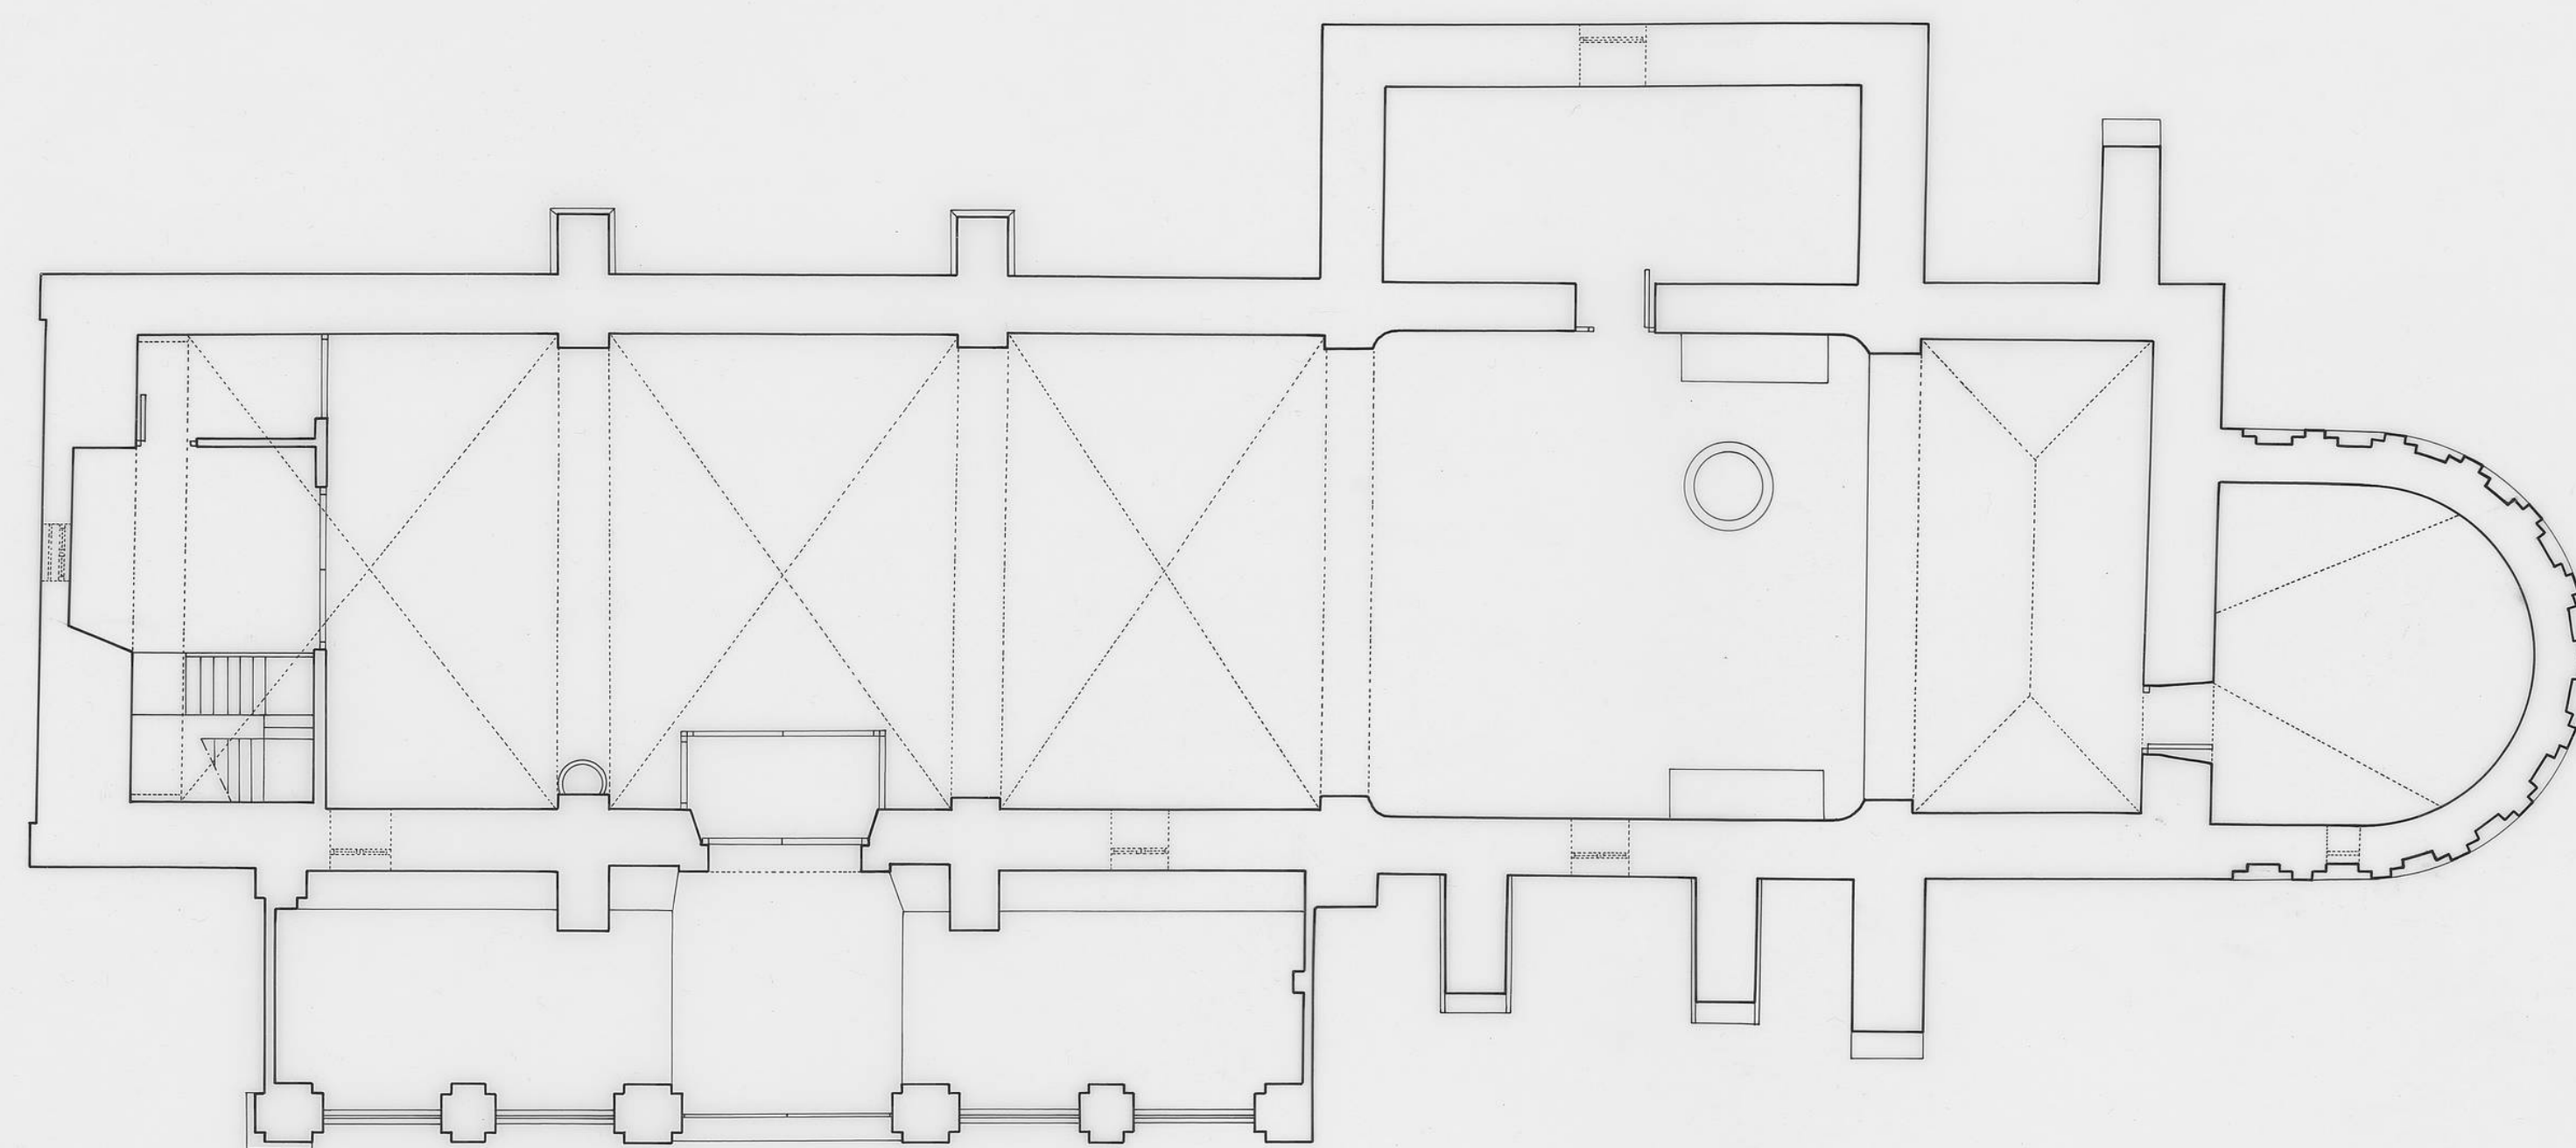

STO TOMAS ARENILLAS DE VALDERADUEY

LEON

DOCUMENTACION GRAFICA

PLANTA

ESCALA 1:100

JULIO/94

