
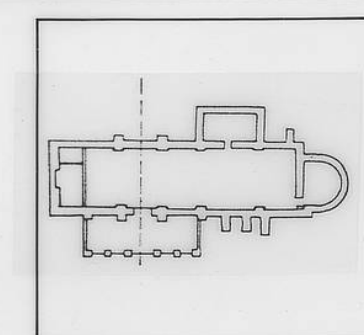


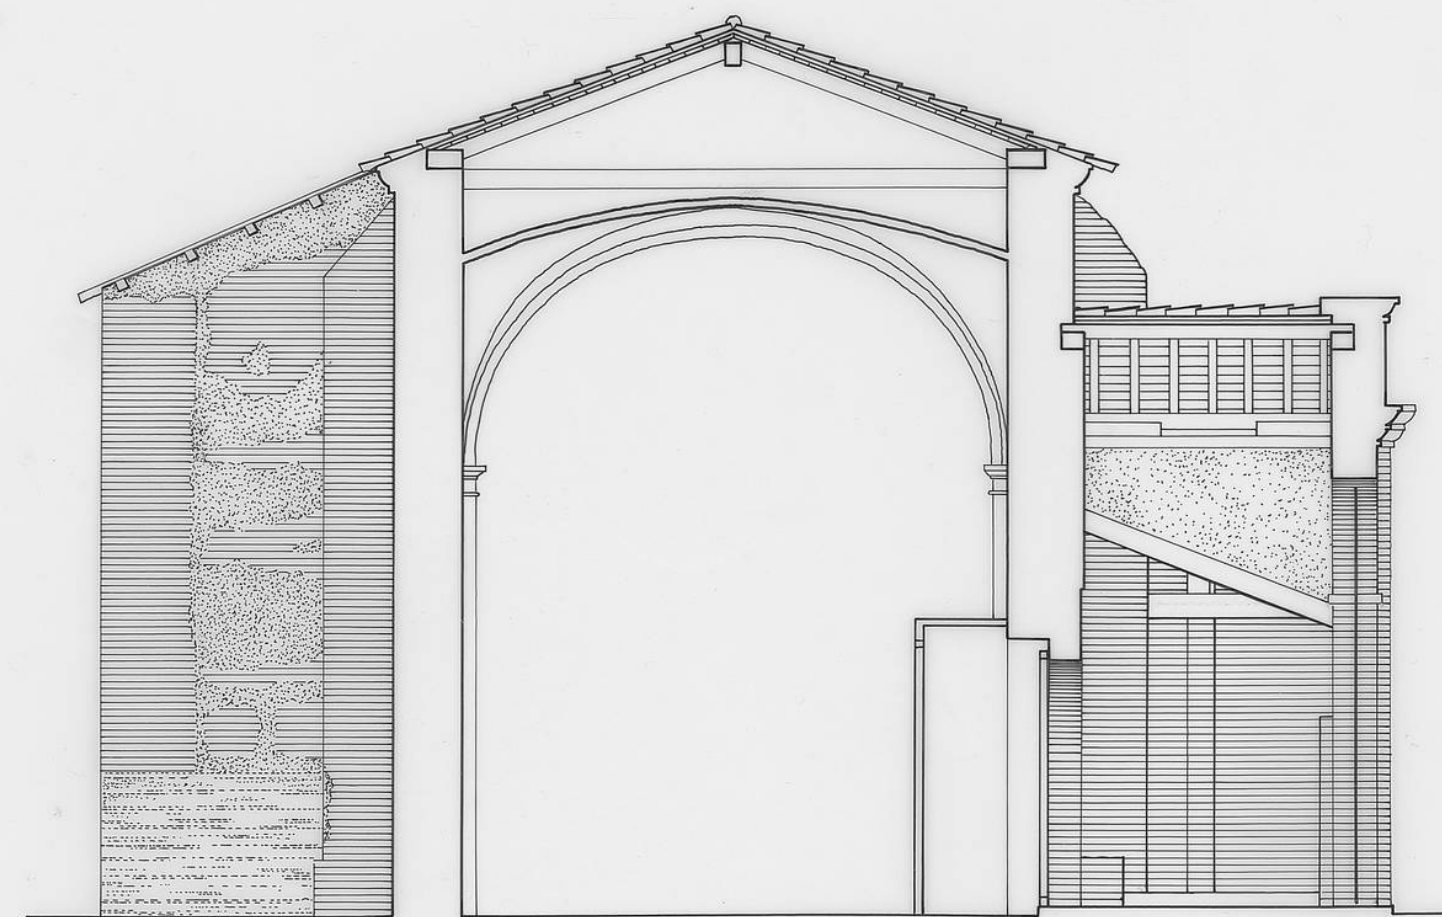

STO TOMAS ARENILLAS DE VALDERADUEY

LEON

DOCUMENTACION GRAFICA

SECCION TRANSVERSAL

ESCALA 1:100

JULIO /94

