
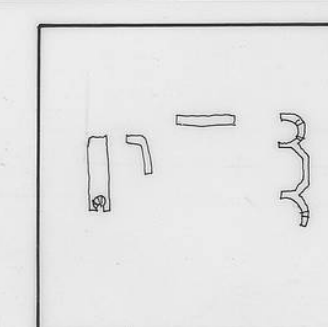


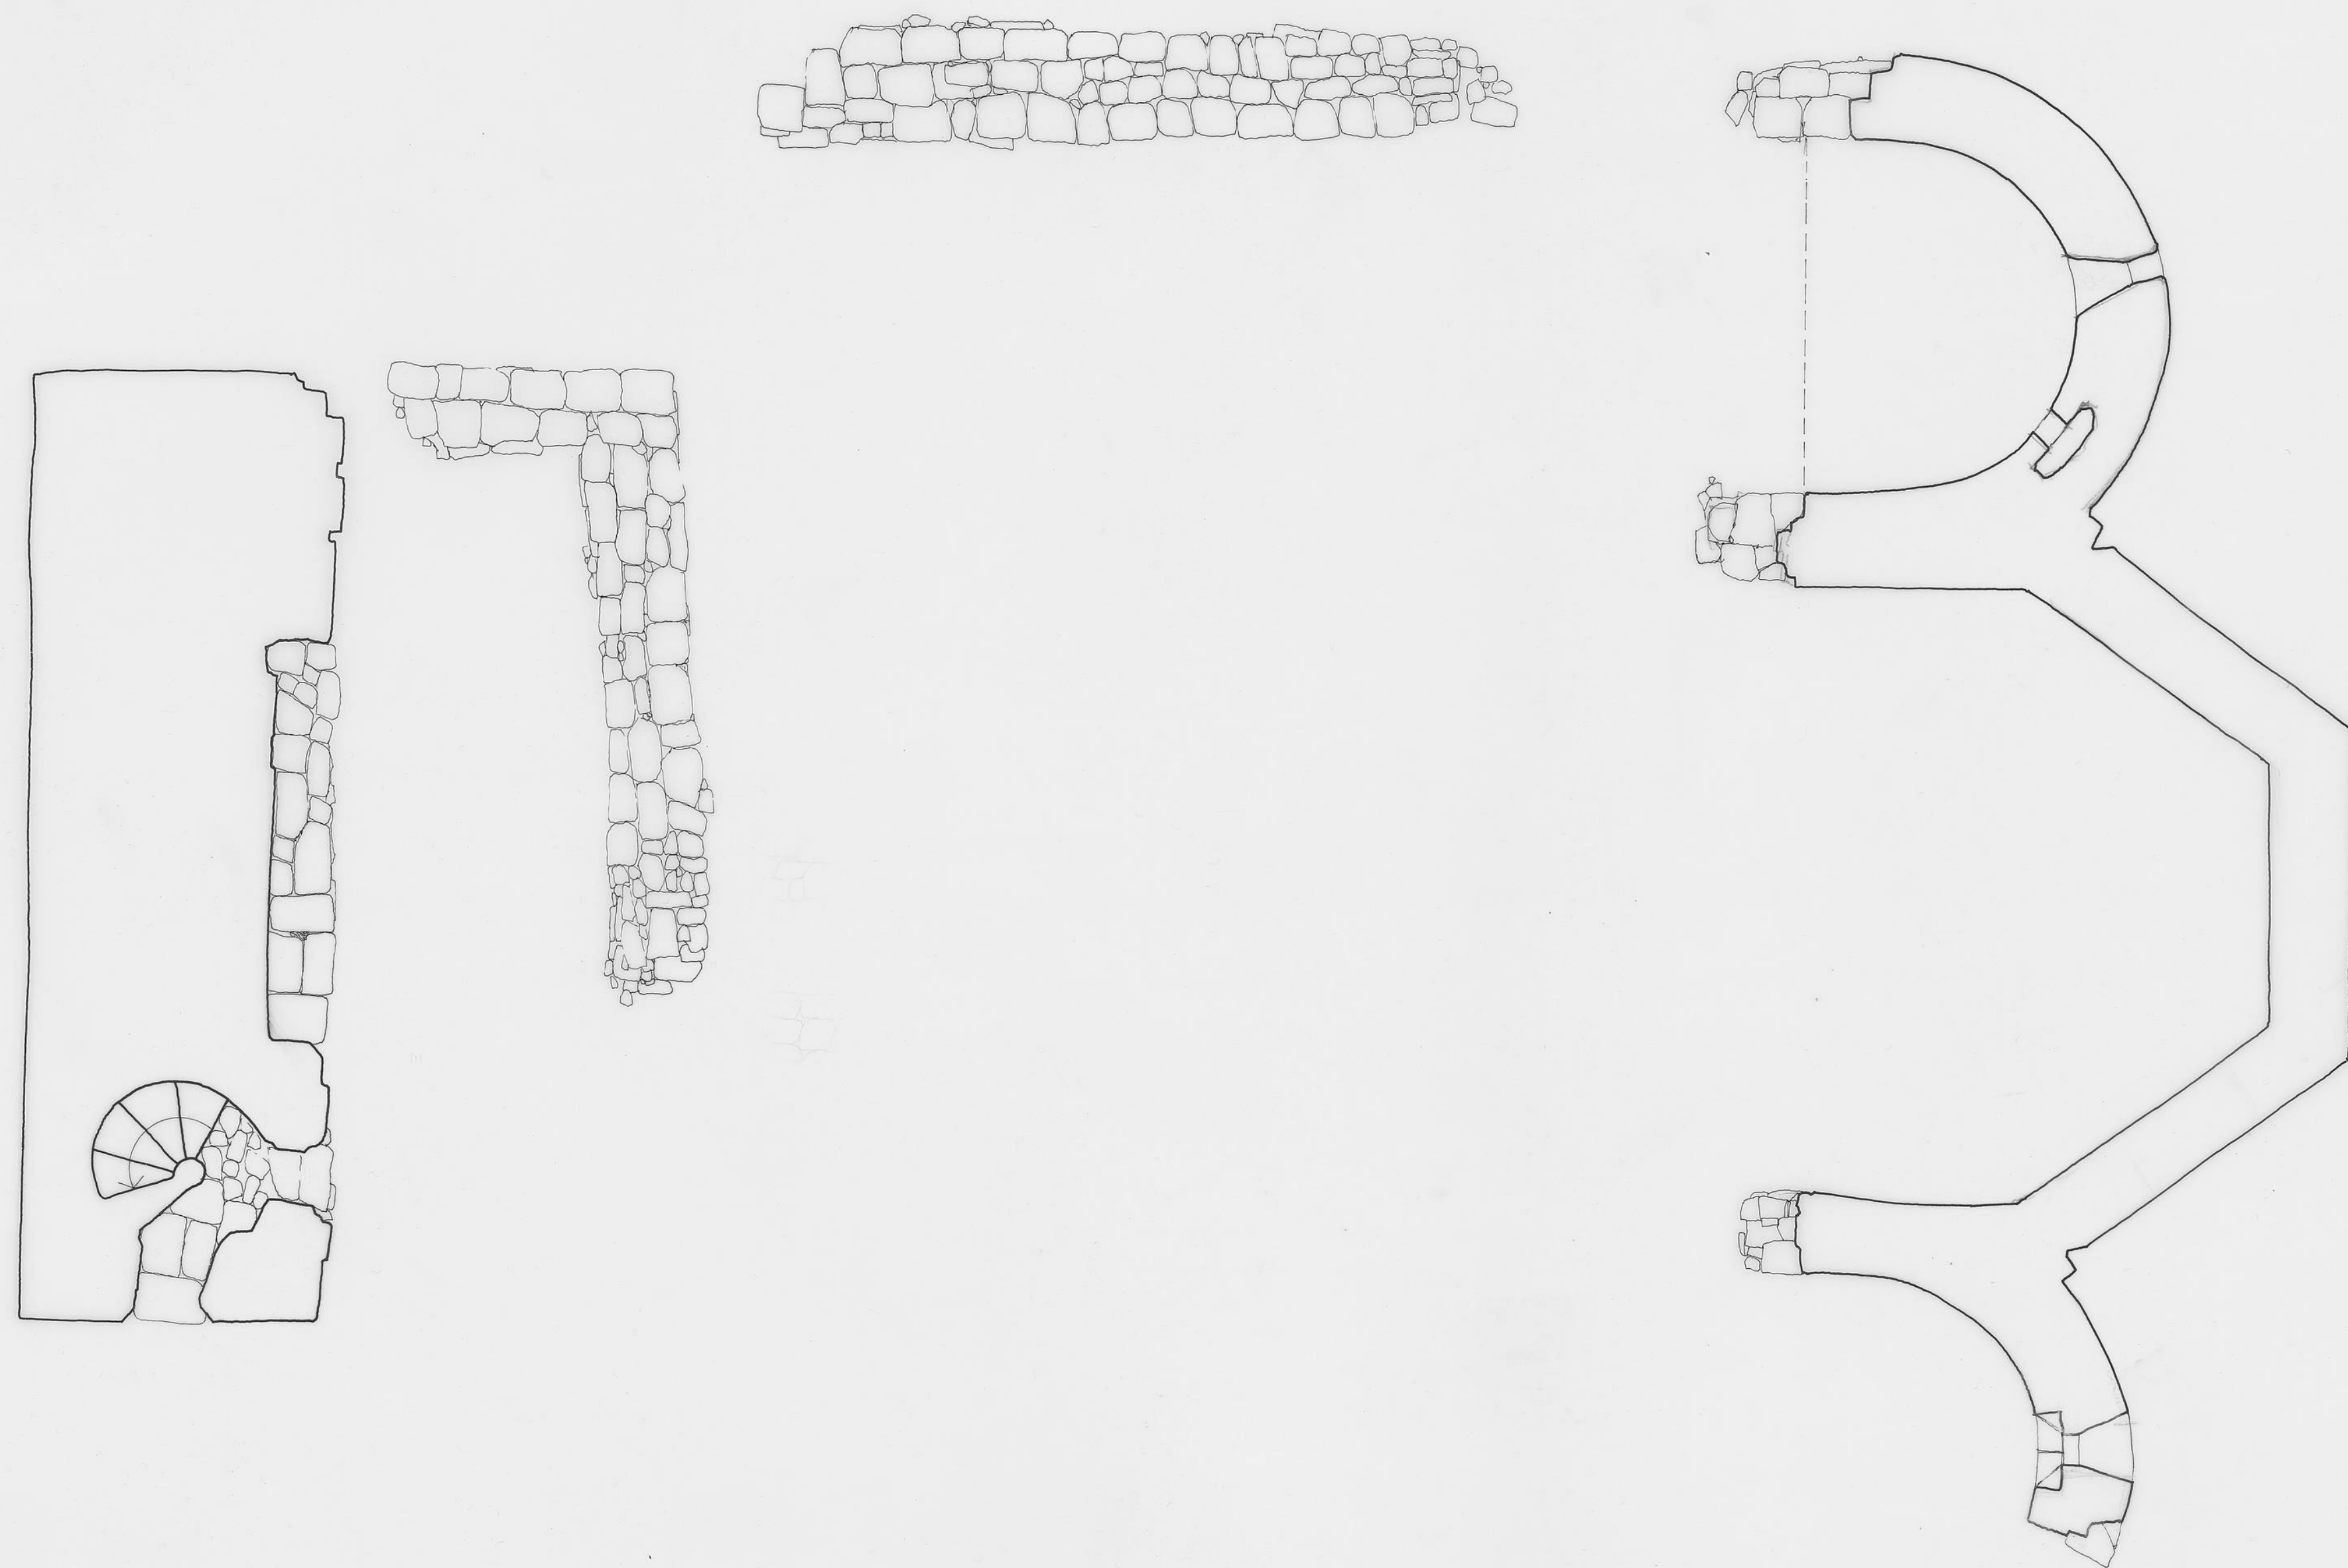

S. JUAN

PLANTA

ESCALA 1:50

MONTEALEGRE

LEÓN



OCTUBRE/94